


PŮDORYS

1:100

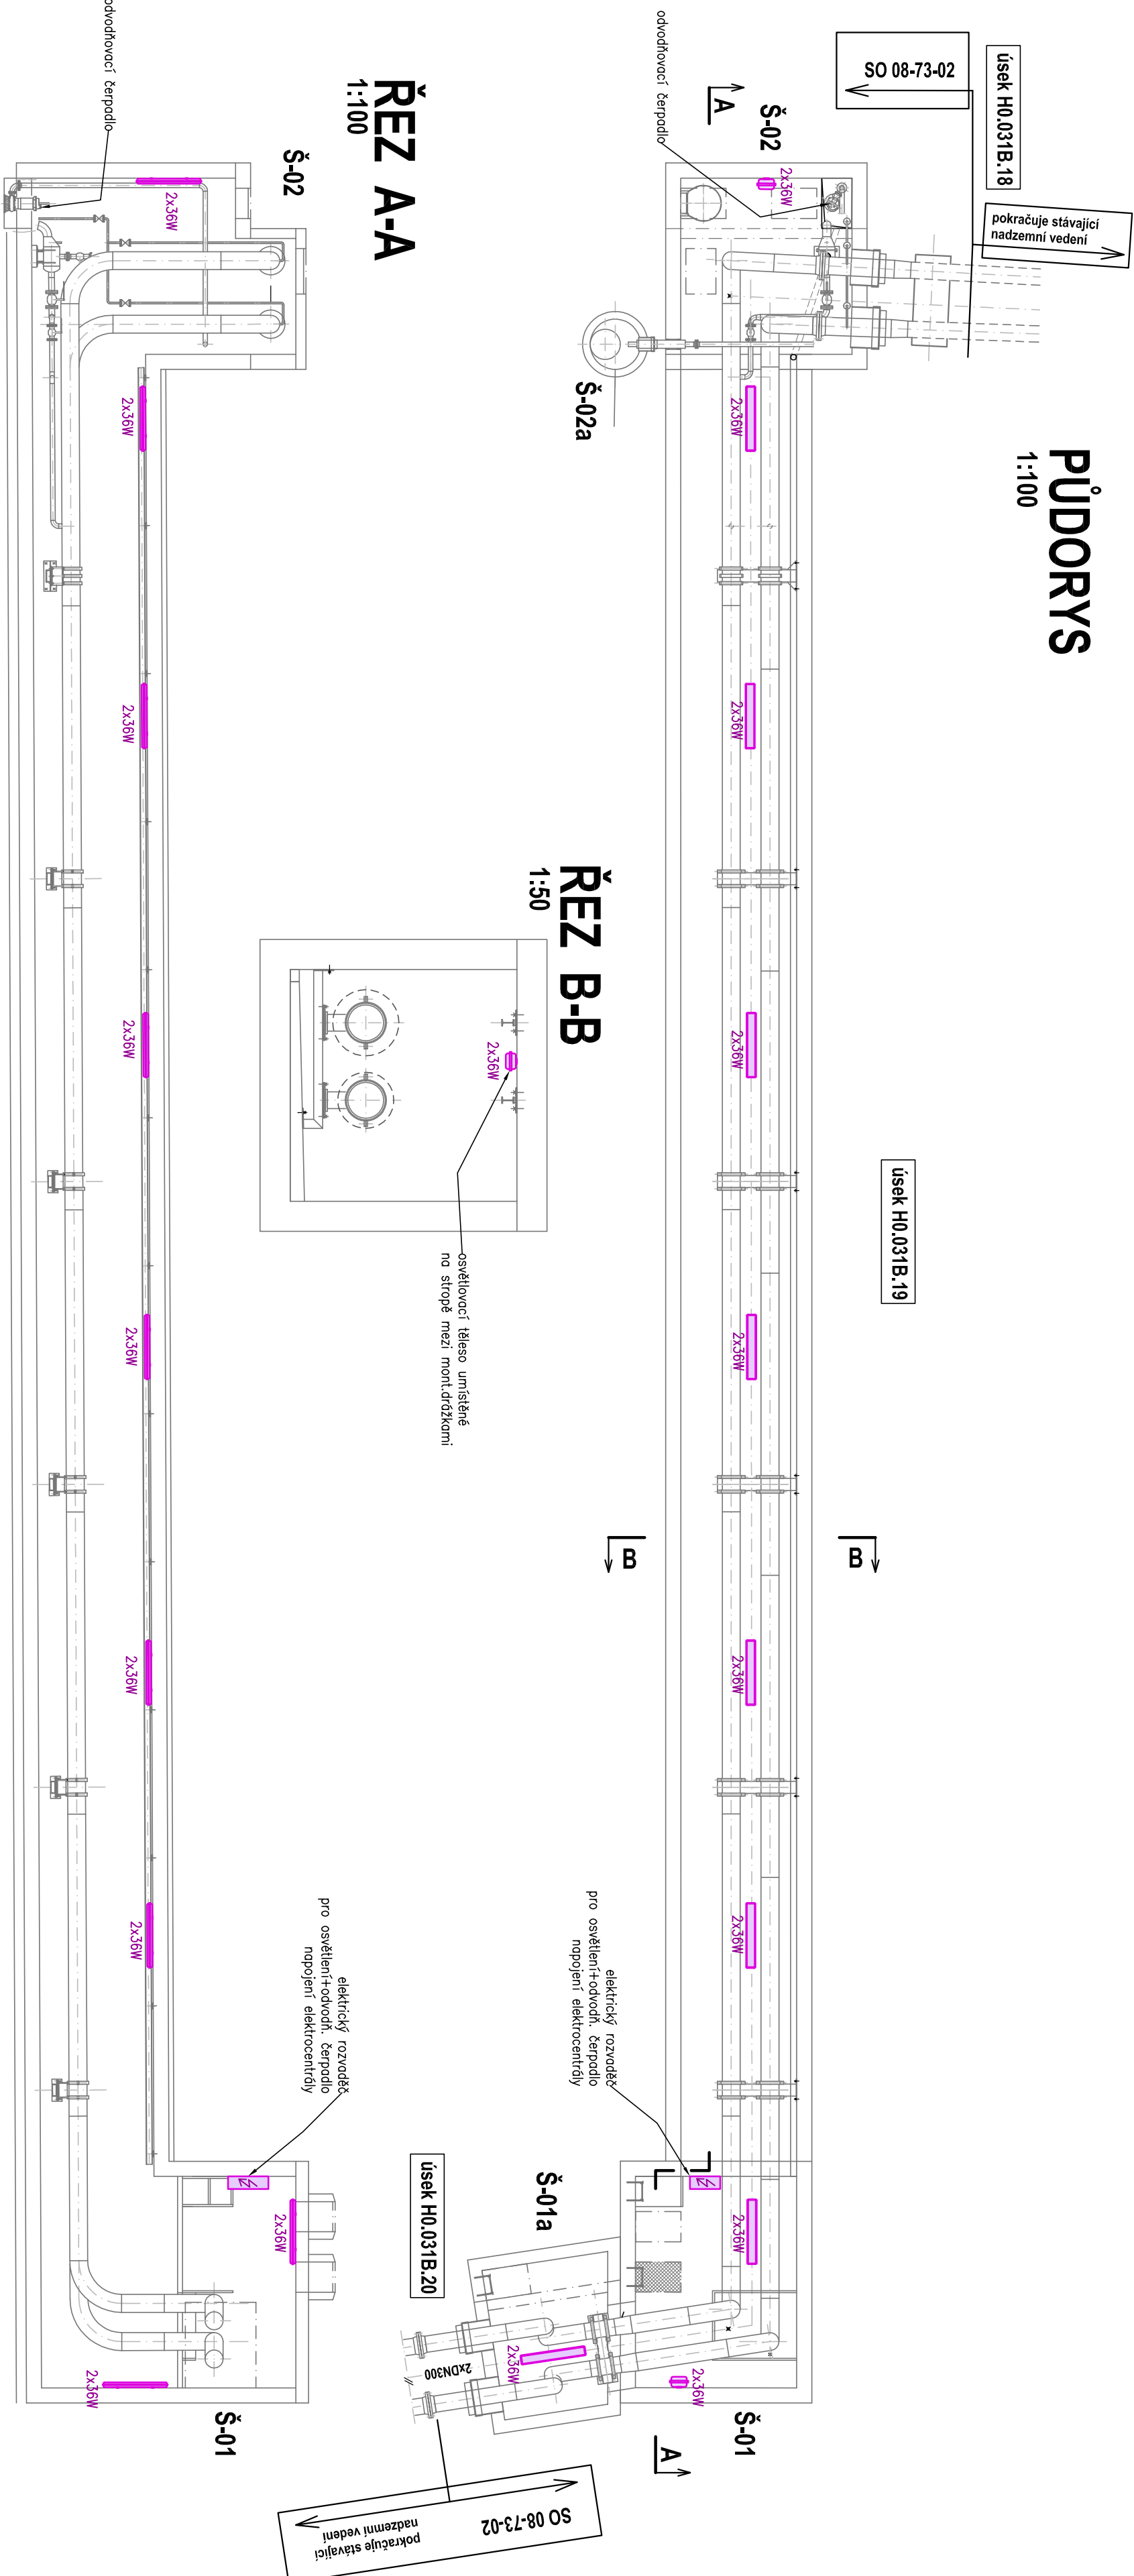

Legenda

- Šp7 OZNAČENÍ ŠACHTY
- 2x36W EL.SÍTIDLO –PŮDORYS
- 2x36W –BOK
- 2x36W –ČELO
- EL.EKTRICKÝ ROZVADĚČ

Výškový systém BpV  
Souřadnicový systém S-JTSK

ZAPRACOVÁNÍ PŘÍPOMÍNEK 5/2021

Investor, objednatel: <b>SPRÁVA ŽELEZNIC</b>		Správa železnic, s.o. Dlážděná 10037 110 00 Praha 1 - Nové Město kontaktní adresa: Slovoletý území Sokolovská 1955/278, 190 00 Praha 9 info@metroprojekt.cz	
Inženýrská činnost: <b>METROPROJEKT Praha a.s.</b> Argentinská 1621/36 170 00 Praha 7 tel.: +420 296 154 105 www.metroprojekt.cz		METROPROJEKT Praha a.s. Argentinská 1621/36 170 00 Praha 7 tel.: +420 296 154 105 www.metroprojekt.cz info@metroprojekt.cz	
HP: Ing. Milan Barta tel.: +420 296 154 245 Spracování projekt: Ing. Petr Bervic Stupeň: DSP + PDPS		Podpis: Podpis:	
Zpracovatelství díla: Alfomprojekt spol. s r. o. Na Pešínách 89/66 182 00 Praha 8 – Kobylisy tel.: +420 602 182 132 Vedoucí díla: Ing. René Horejš Odpovědný projektant: Ing. Petr Bervic		Název a účel díla: "Modernizace trati Kladno (včetně) - Kladno-Ostrovce (včetně)" Název části díla: Stavební část Inženýrské objekty Potrubní vedení SO 08-73-01, SO 08-73-02 a SO 08-73-03	
Výpracoval: Ladislav Čácha ta RS2000 s.r.o. Kontroloval: Ladislav Čácha ta RS2000 s.r.o. Datum: 05/2021		Podpis: Podpis: Název přílohy: PŘELOŽKA HORKOVODU SO 08-73-02.1 stavební elektroinstalace km 3,169 DISPOZICE A ŘEZY	
Podpis: Podpis:		Změna: D.2 D.2.1 D.2.1.6	

Podpis: Podpis:		Změna: D.2 D.2.1 D.2.1.6	
Výpracoval: Ladislav Čácha ta RS2000 s.r.o. Kontroloval: Ladislav Čácha ta RS2000 s.r.o. Datum: 05/2021		Název přílohy: PŘELOŽKA HORKOVODU SO 08-73-02.1 stavební elektroinstalace km 3,169 DISPOZICE A ŘEZY	
Podpis: Podpis:		Změna: D.2 D.2.1 D.2.1.6	
Výpracoval: Ladislav Čácha ta RS2000 s.r.o. Kontroloval: Ladislav Čácha ta RS2000 s.r.o. Datum: 05/2021		Název přílohy: PŘELOŽKA HORKOVODU SO 08-73-02.1 stavební elektroinstalace km 3,169 DISPOZICE A ŘEZY	
Podpis: Podpis:		Změna: D.2 D.2.1 D.2.1.6	

Podpis: Podpis:		Změna: D.2 D.2.1 D.2.1.6	
Výpracoval: Ladislav Čácha ta RS2000 s.r.o. Kontroloval: Ladislav Čácha ta RS2000 s.r.o. Datum: 05/2021		Název přílohy: PŘELOŽKA HORKOVODU SO 08-73-02.1 stavební elektroinstalace km 3,169 DISPOZICE A ŘEZY	
Podpis: Podpis:		Změna: D.2 D.2.1 D.2.1.6	
Výpracoval: Ladislav Čácha ta RS2000 s.r.o. Kontroloval: Ladislav Čácha ta RS2000 s.r.o. Datum: 05/2021		Název přílohy: PŘELOŽKA HORKOVODU SO 08-73-02.1 stavební elektroinstalace km 3,169 DISPOZICE A ŘEZY	
Podpis: Podpis:		Změna: D.2 D.2.1 D.2.1.6	