



KOMPENZÁTOR K1-04, K1-05

KOMPENZÁTOR K1-04 strop
TVAR

- řez 2-2 1 : 100

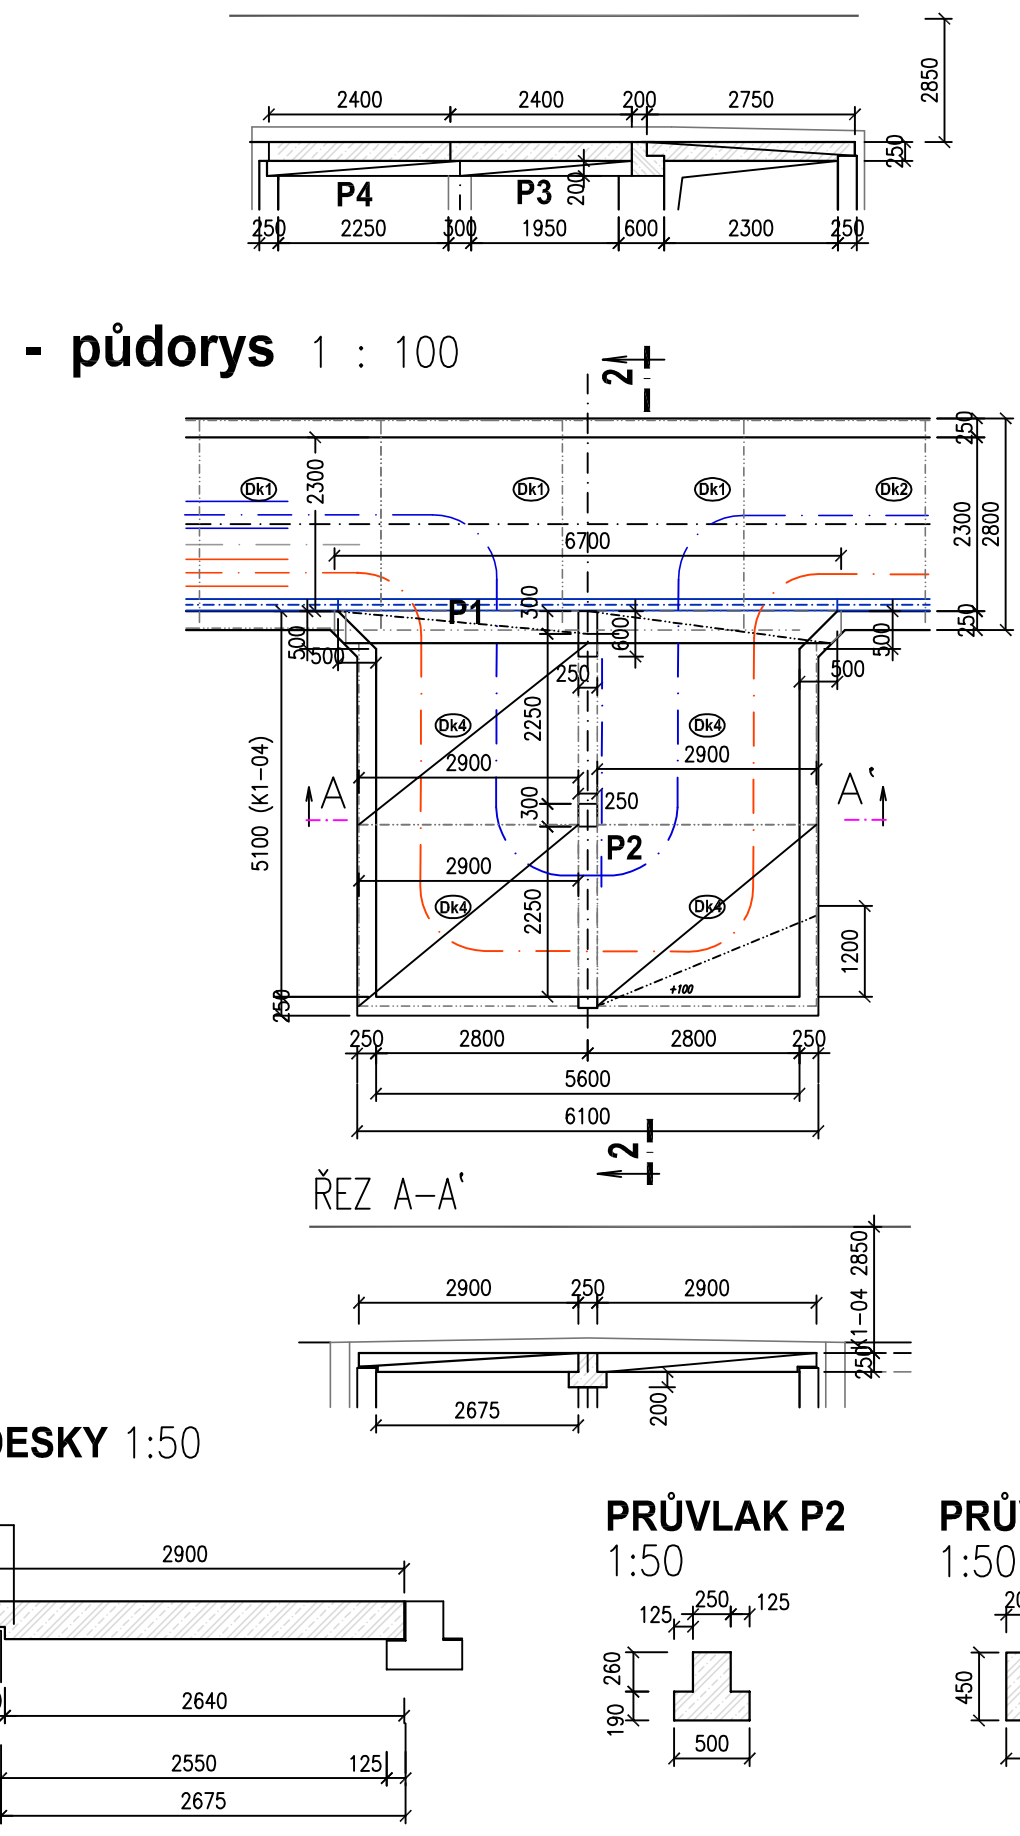


KOMPENZÁTOR K1-04 dno a stěny
TVAR

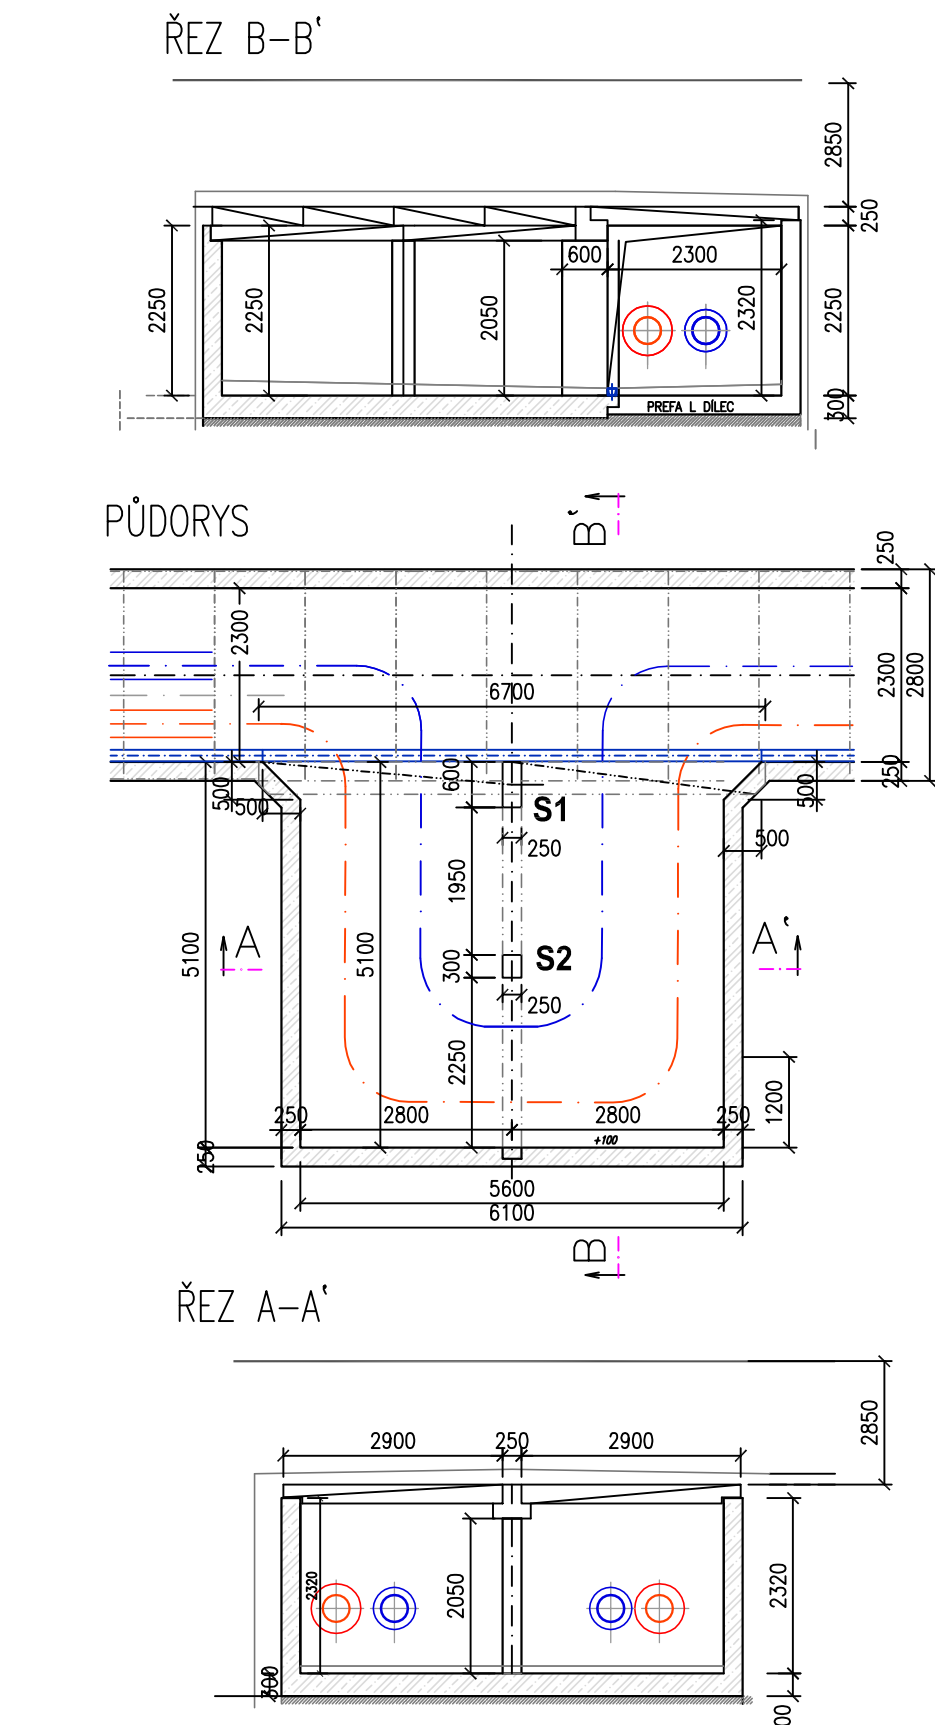


KOMPENZÁTOR K1-05 strop
TVAR


ŘEZ B-B'

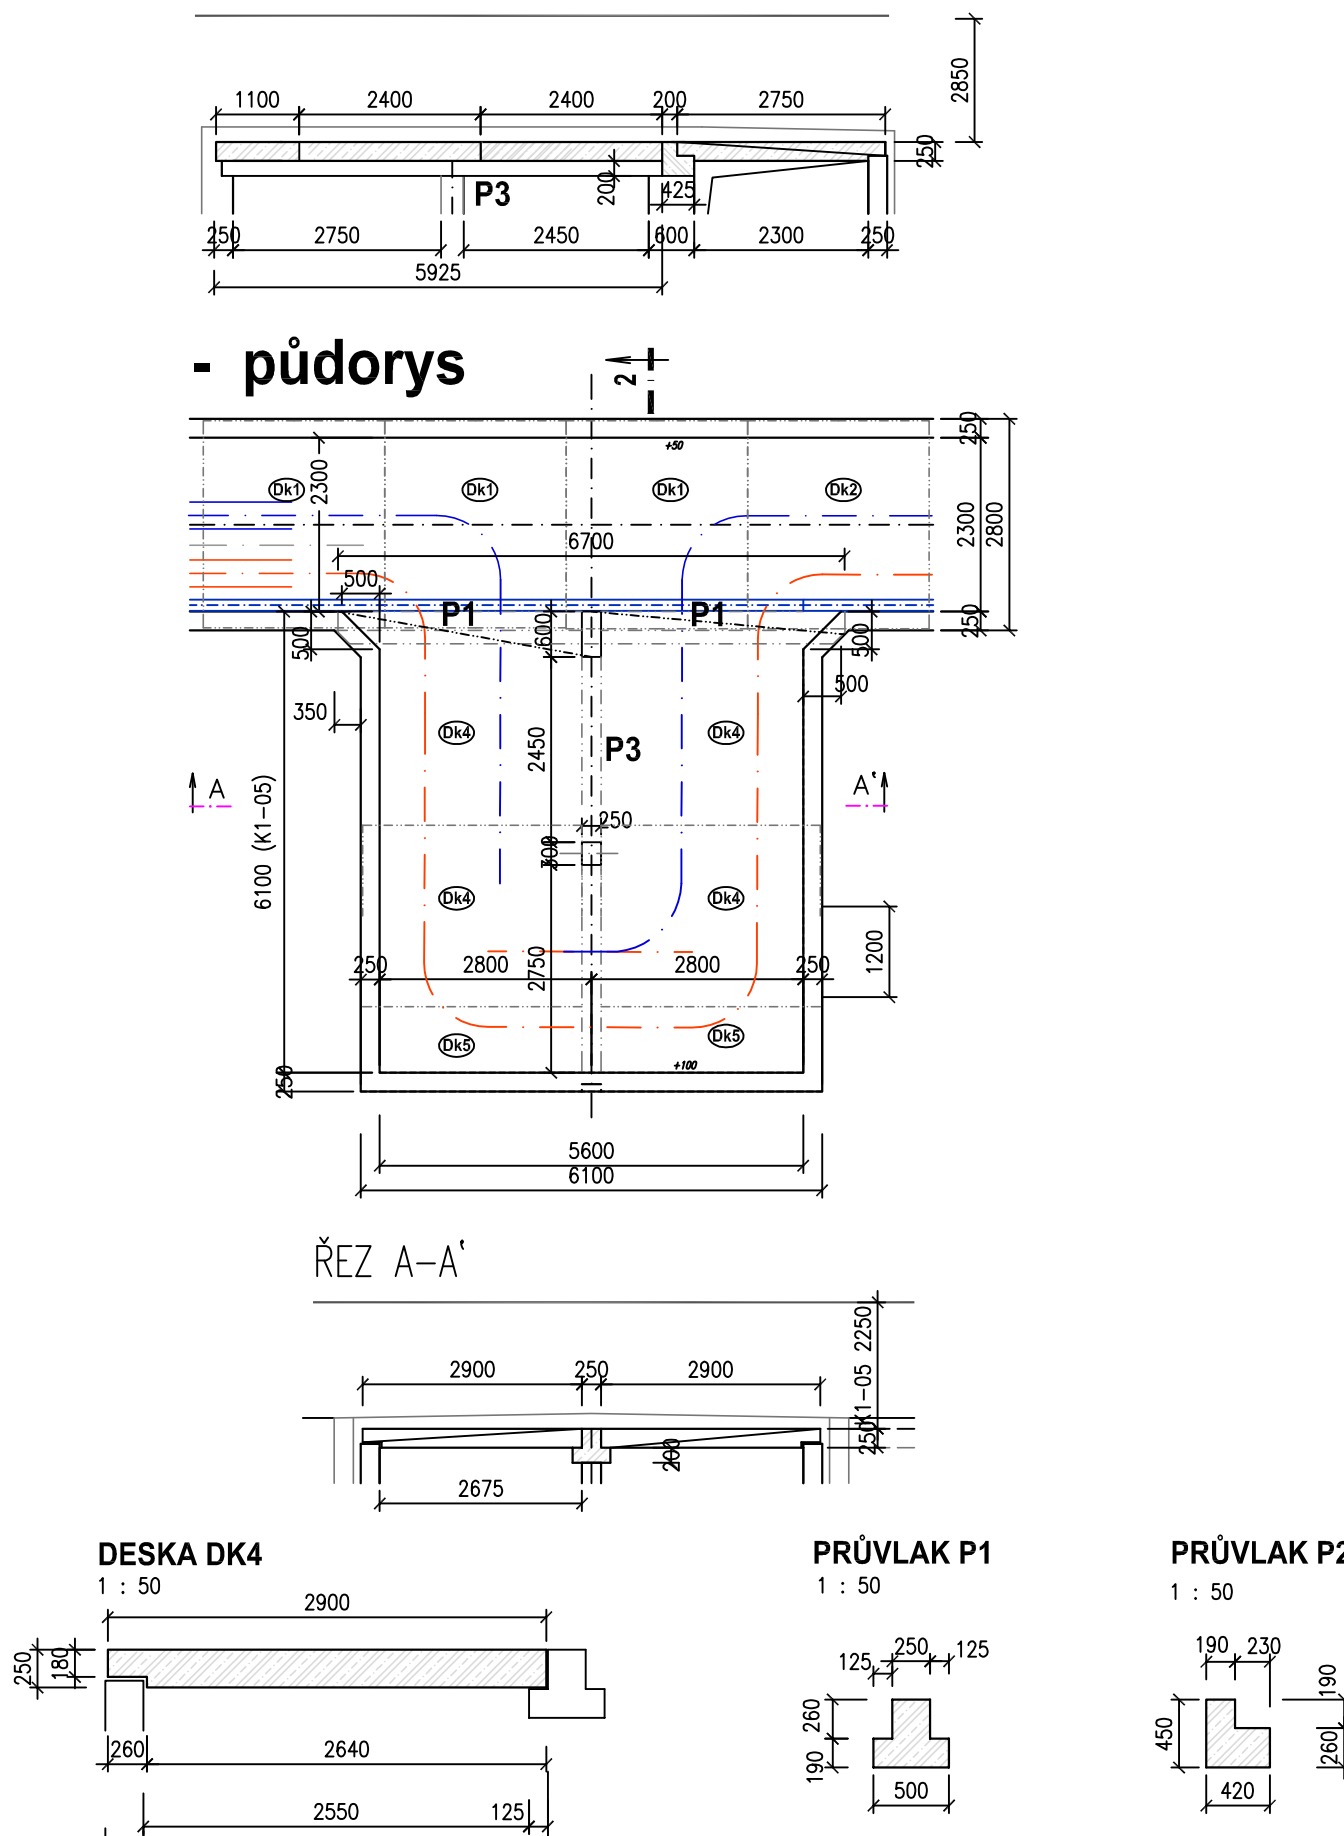


KOMPENZÁTOR K1-05 dno a stěny
TVAR

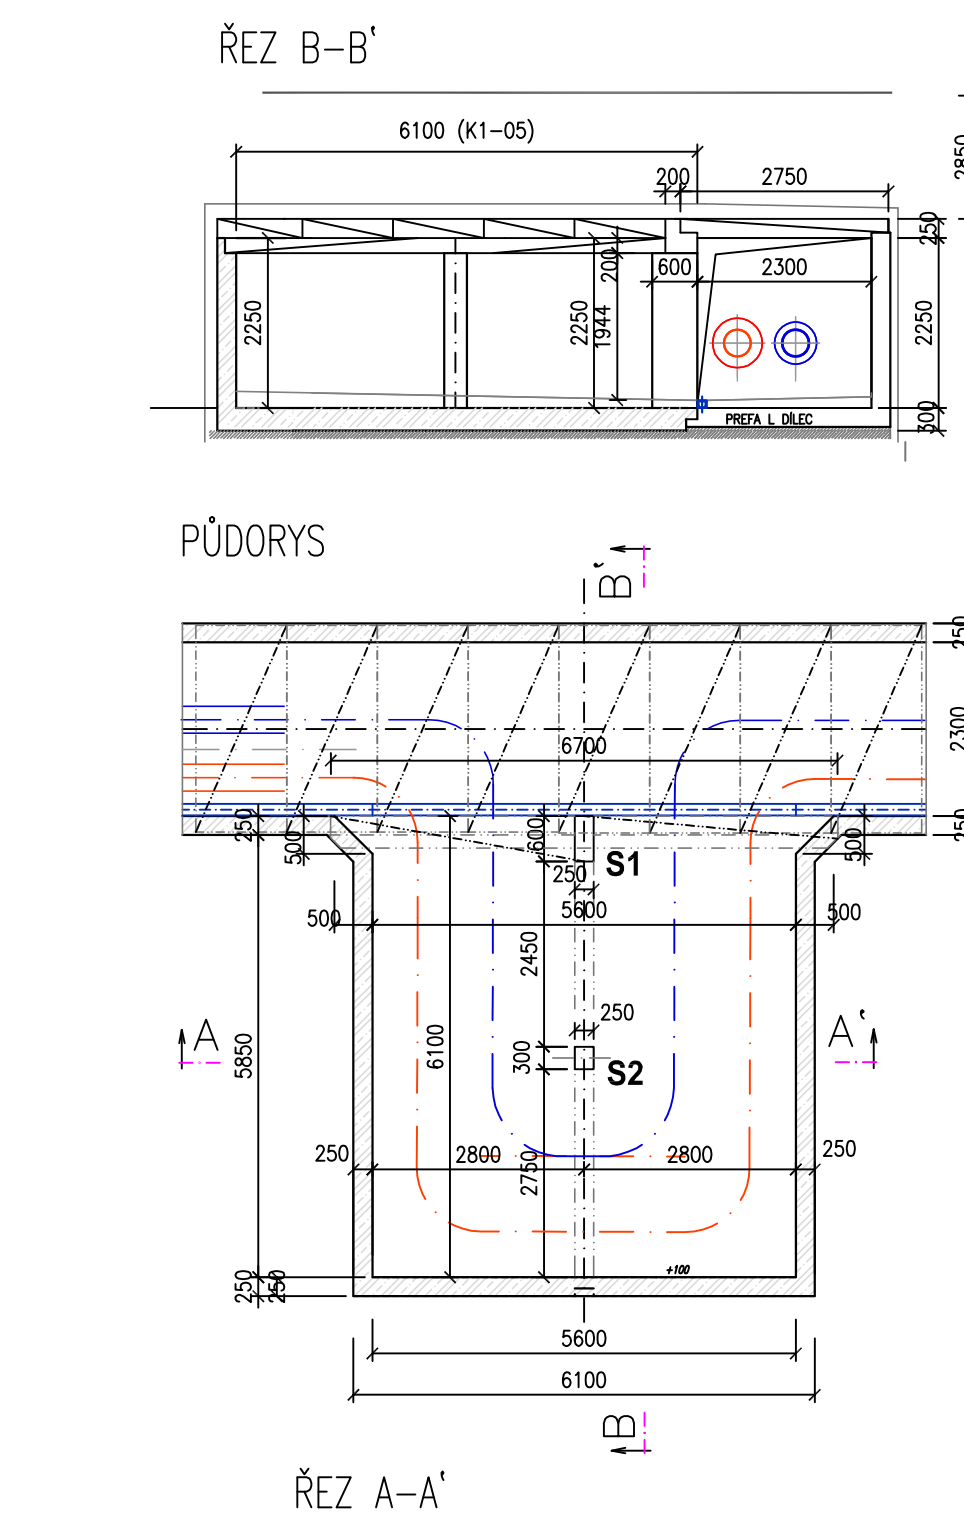


VÝZTUŽ 1:50

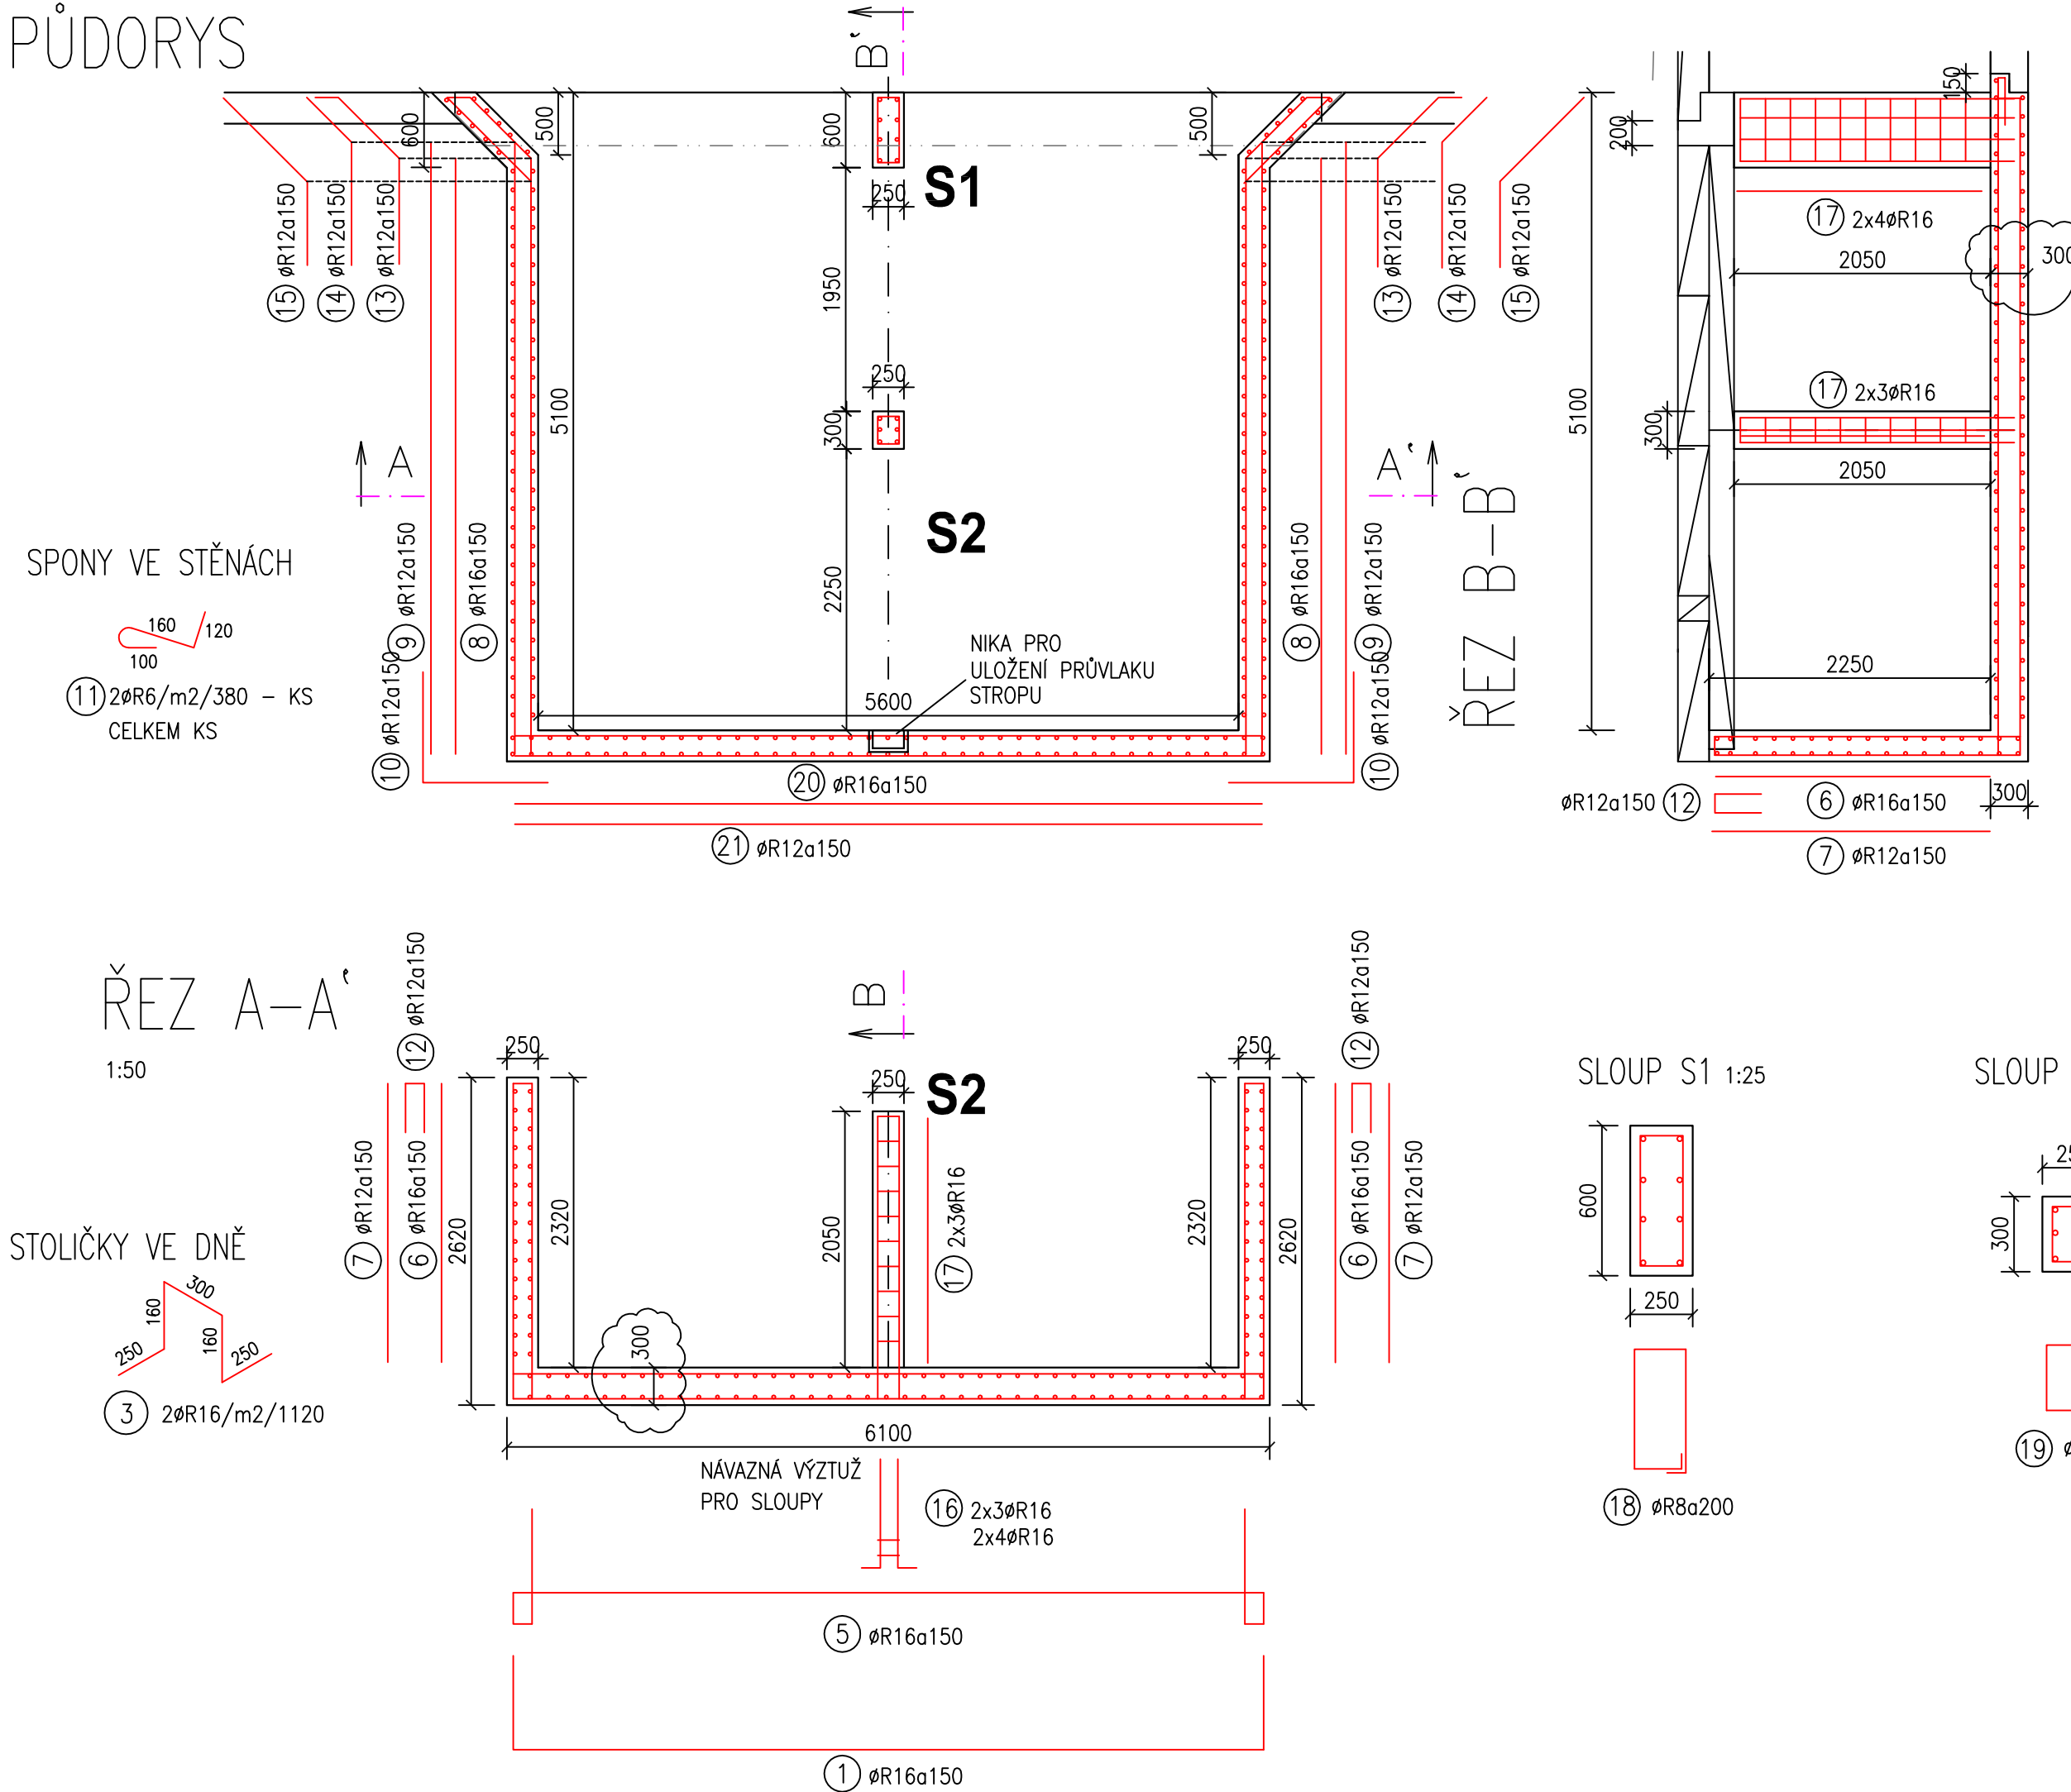


VÝZTUŽ 1:50

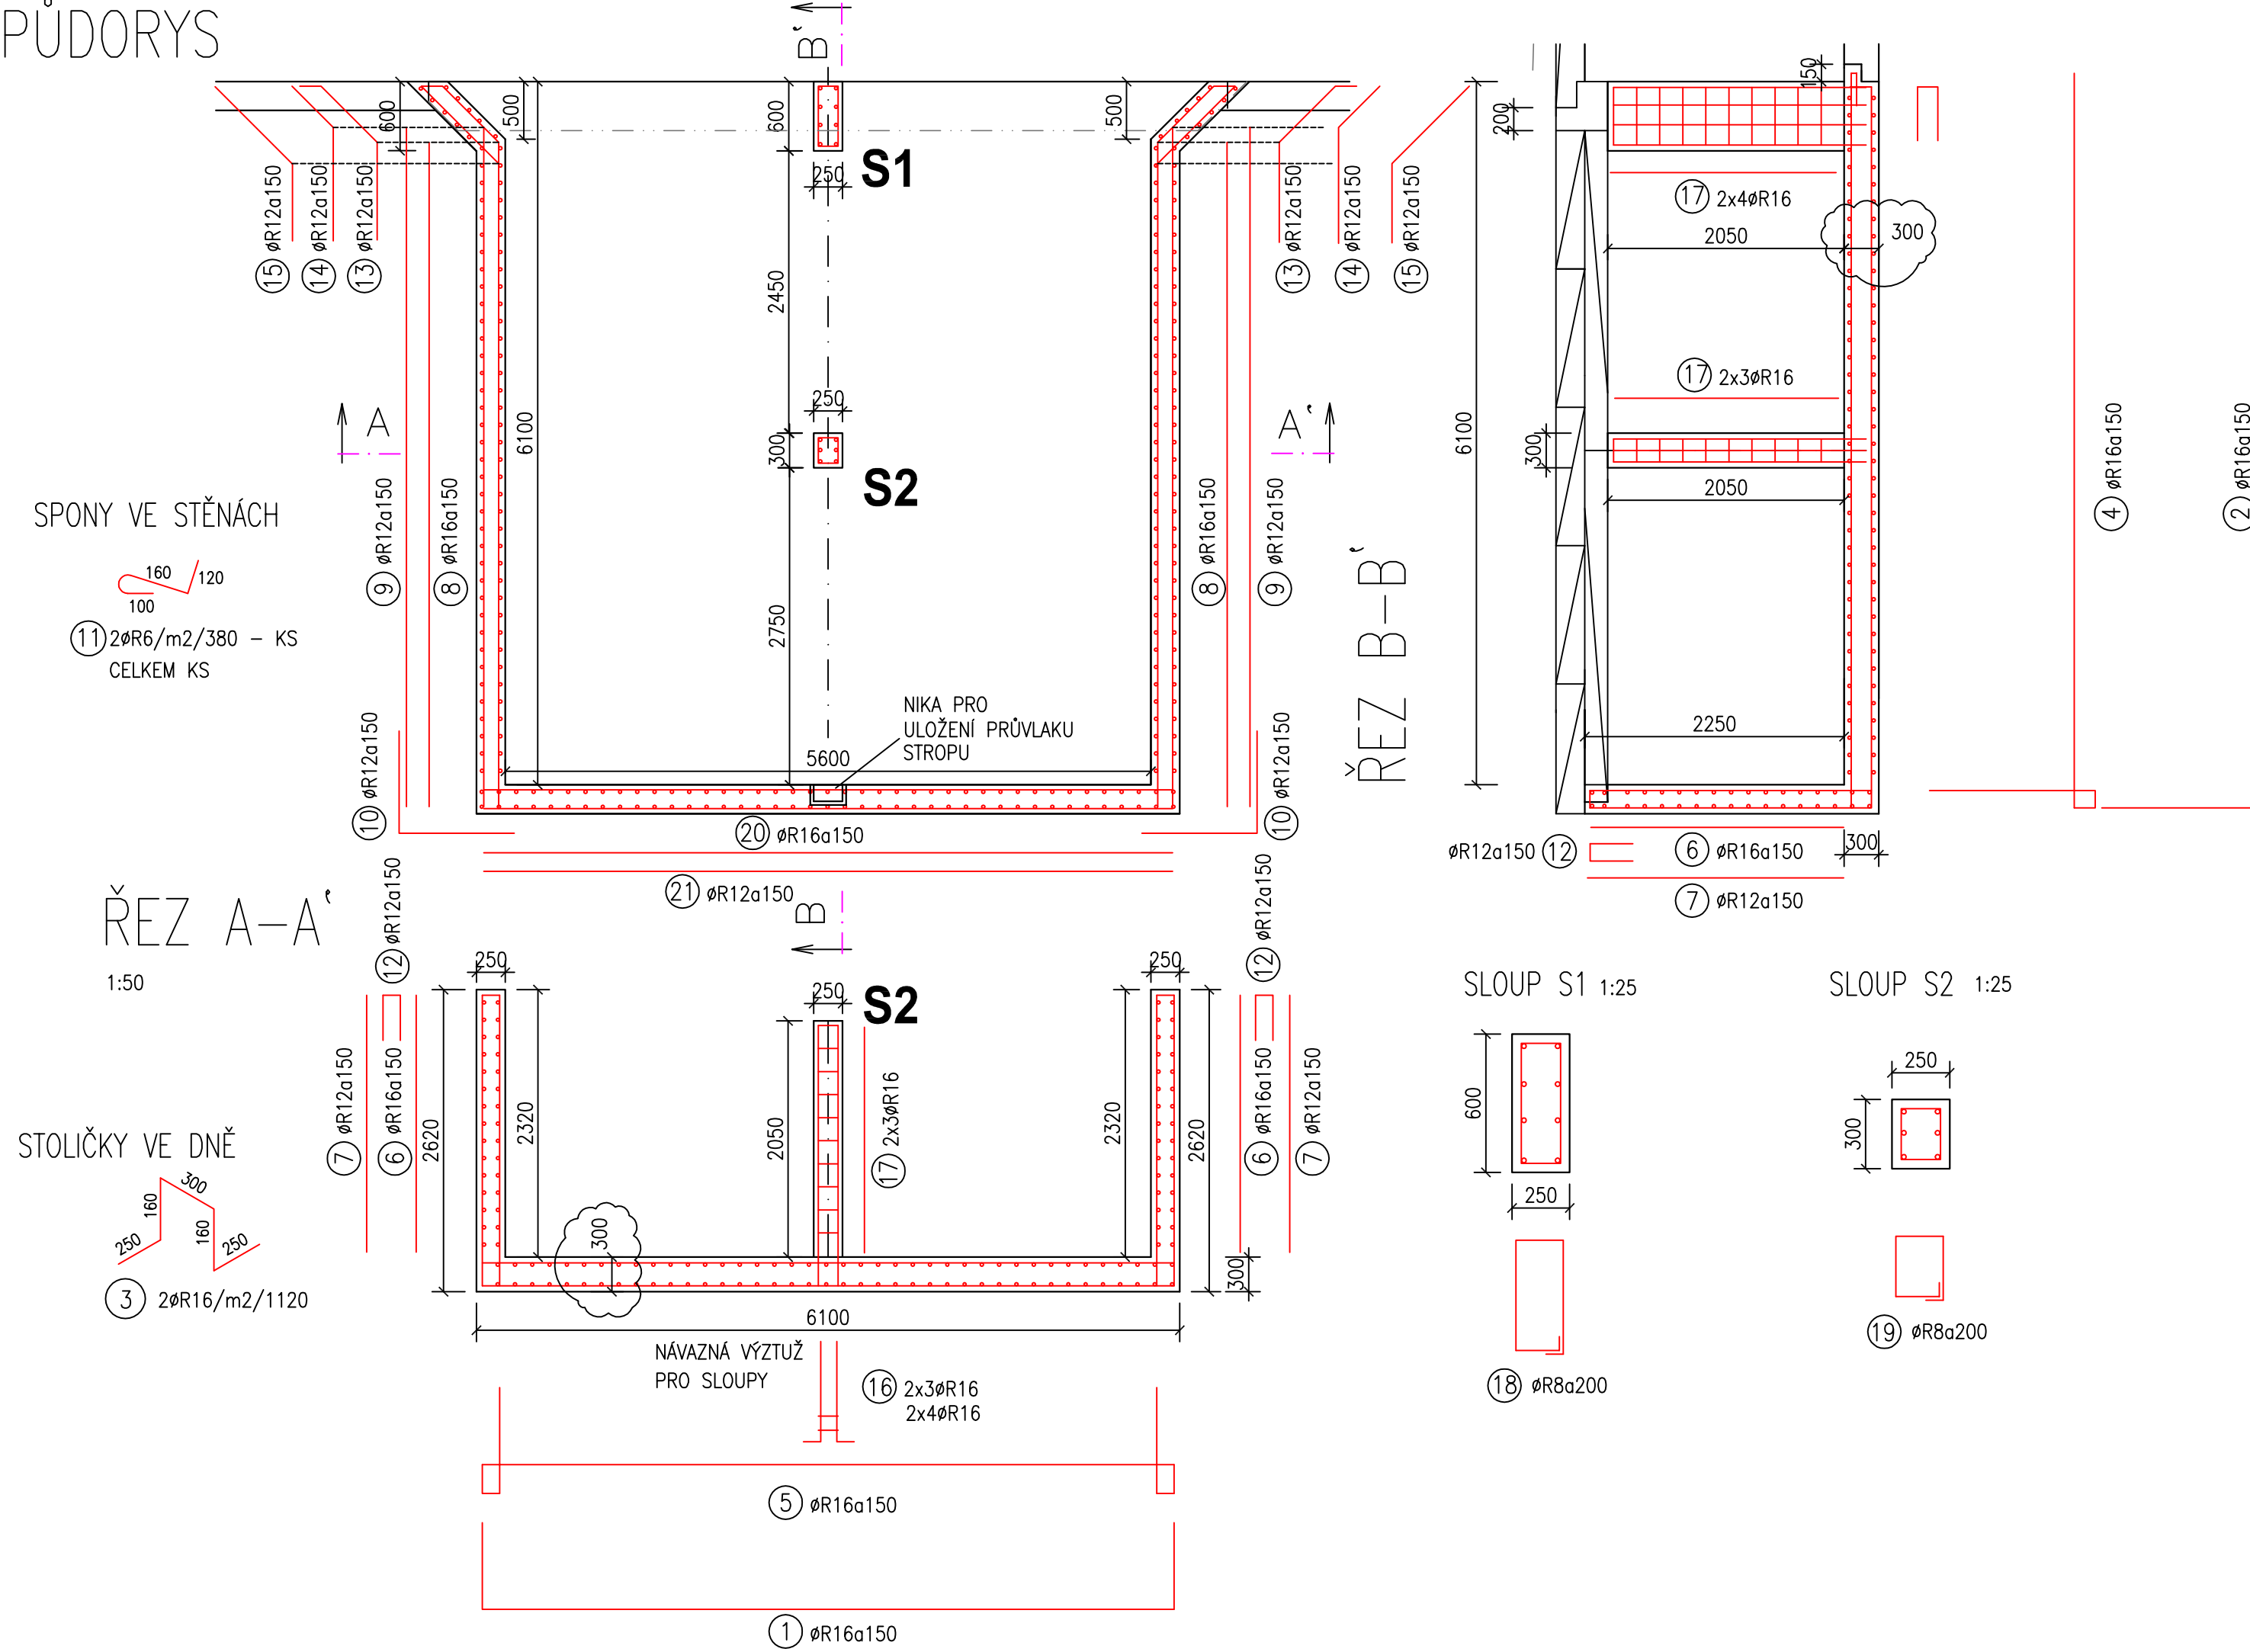


PRŮVLAK P1
VÝZTUŽ 1:25

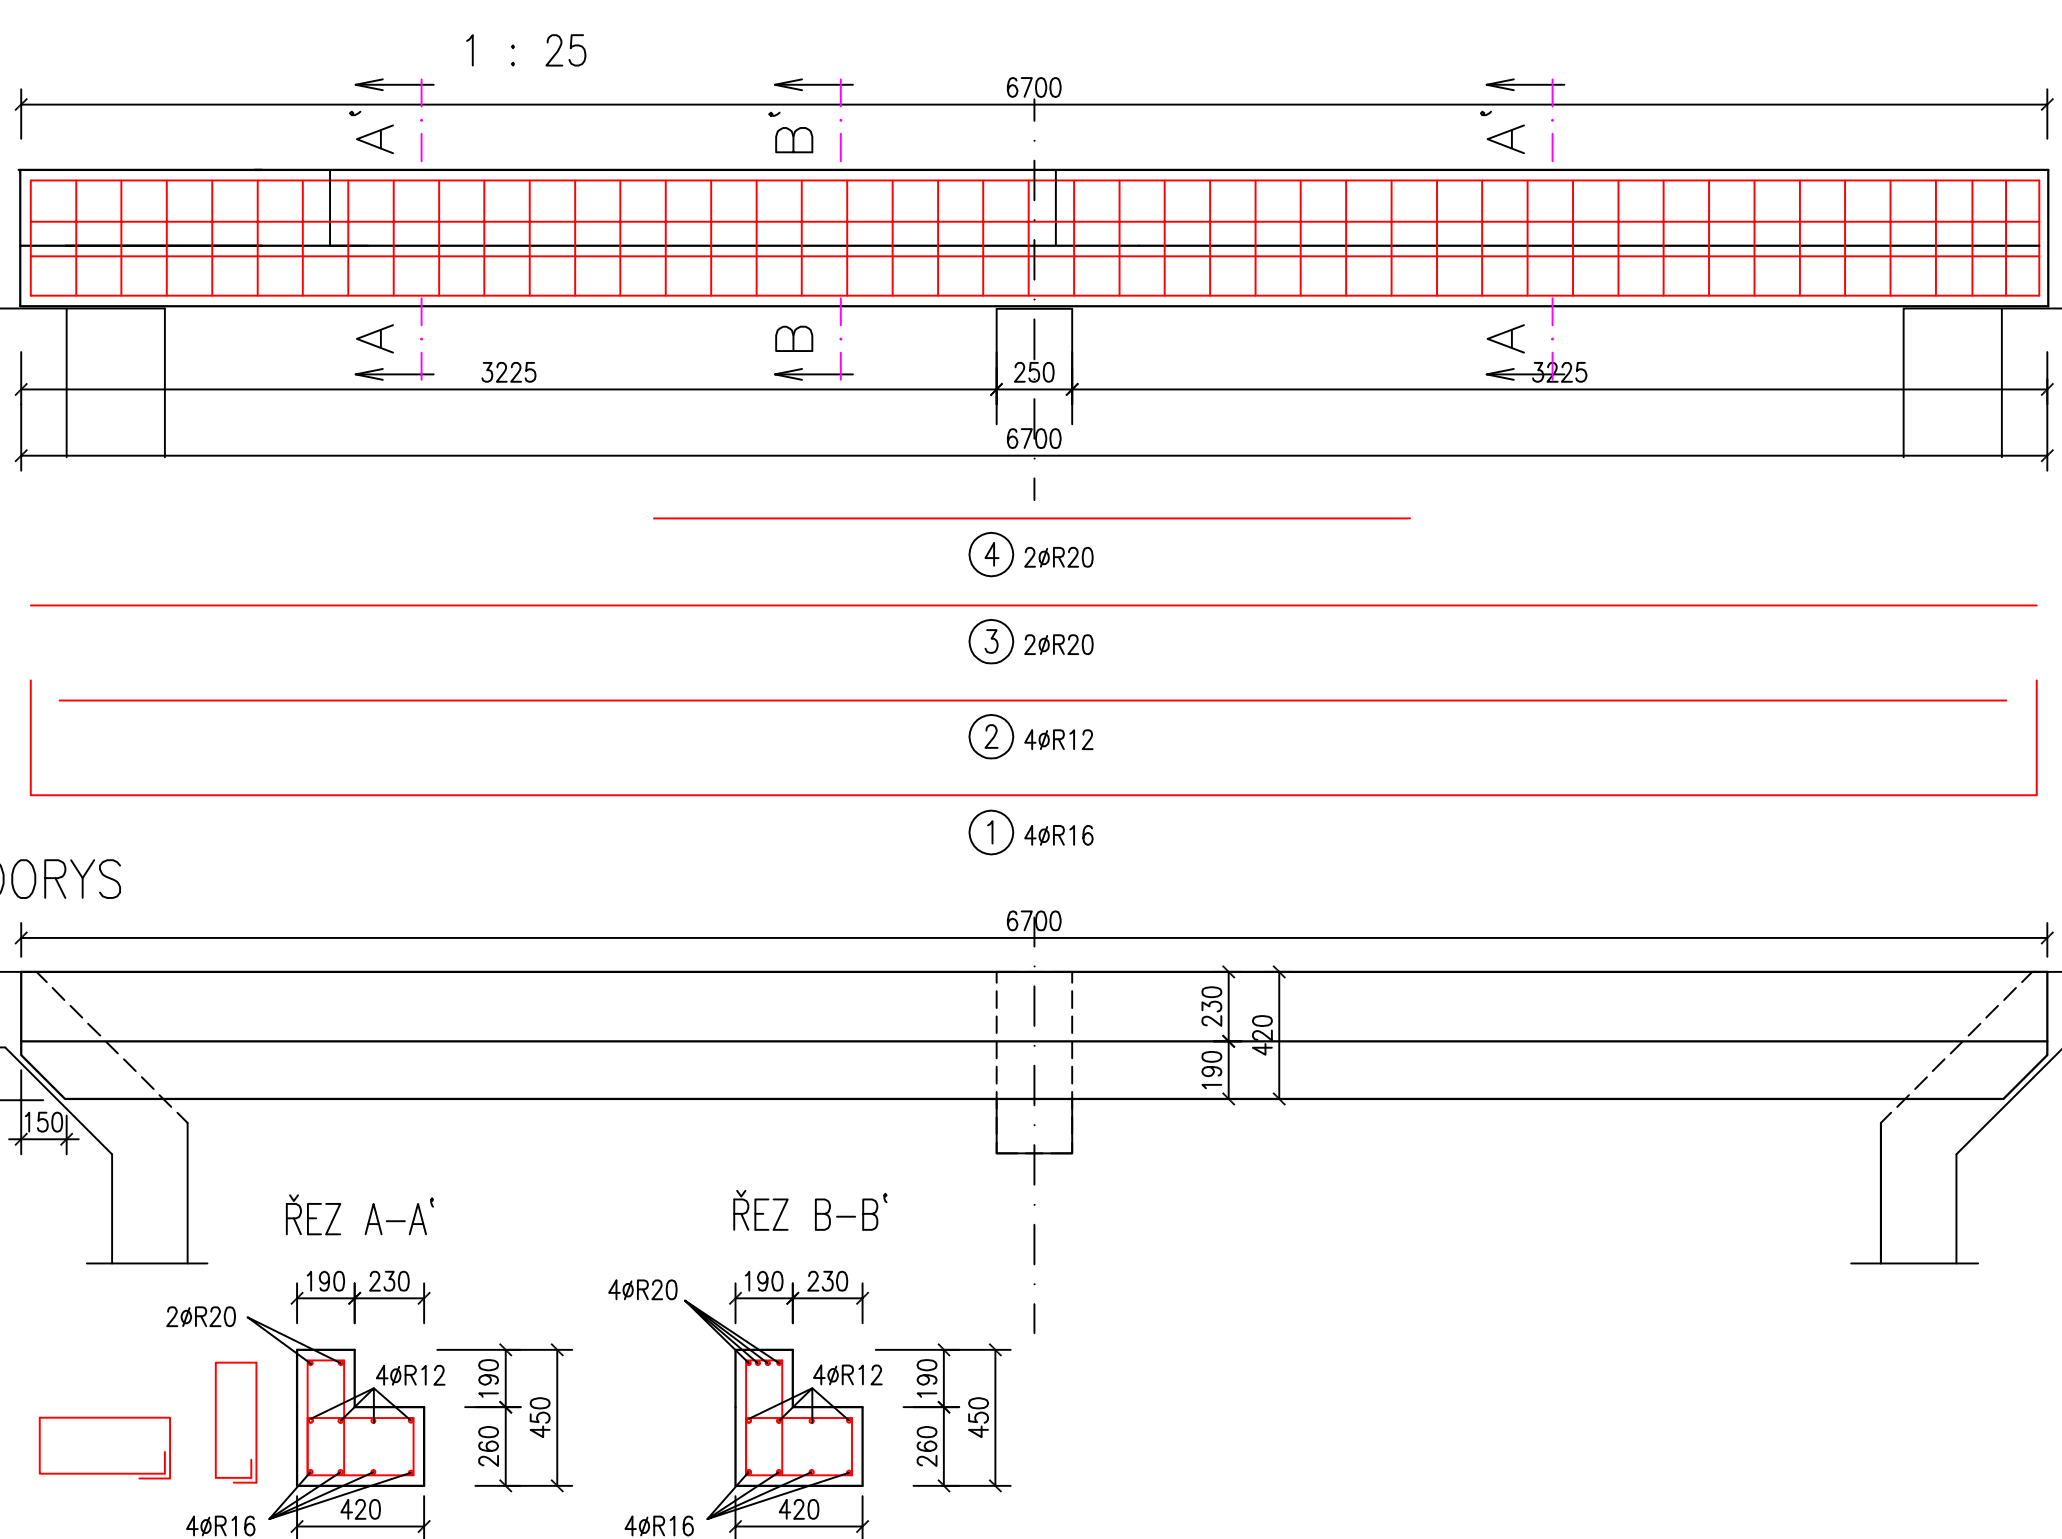


PRŮVLAK P3
VÝZTUŽ 1:25

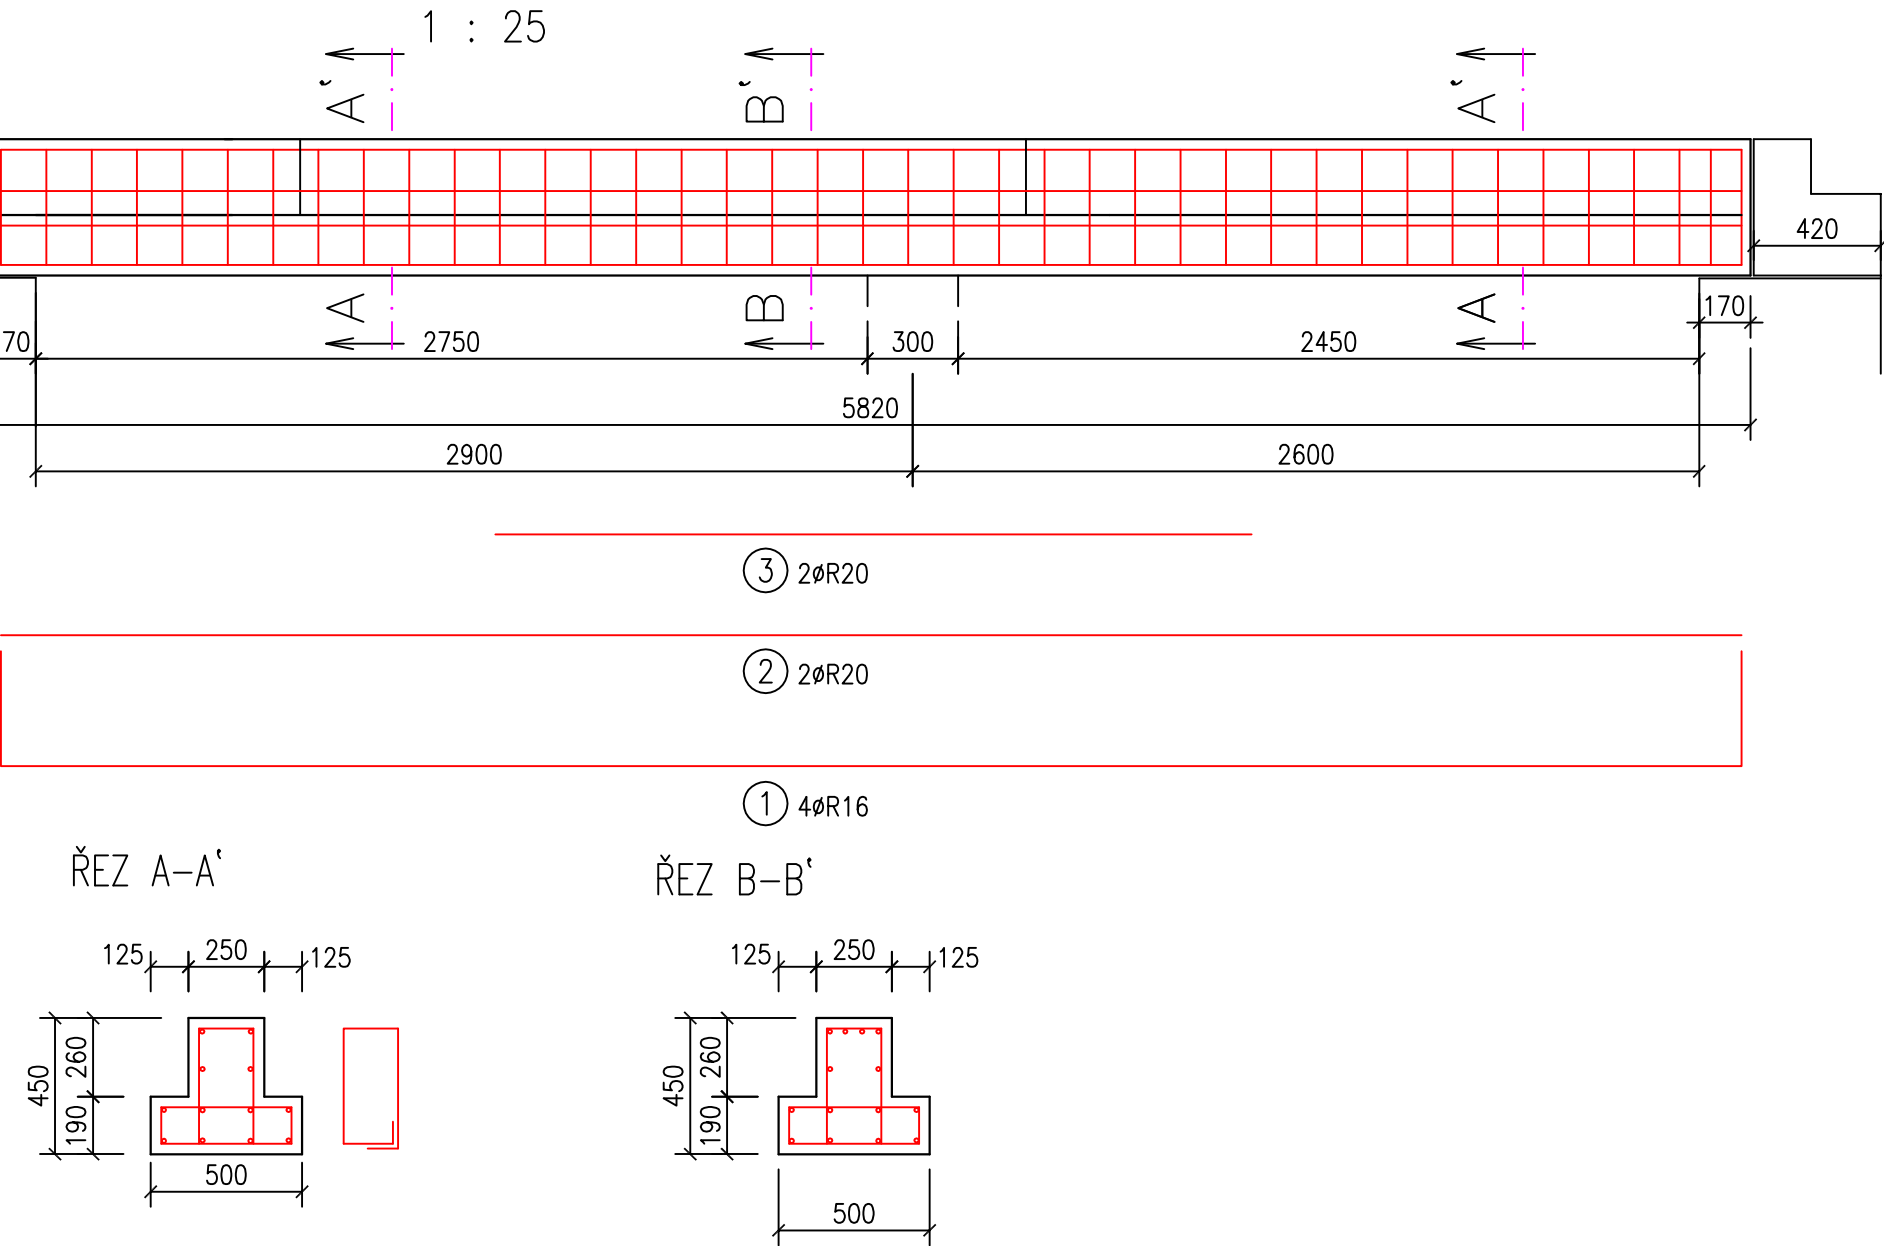


KANÁL SK1
VÝZTUŽ 1:50

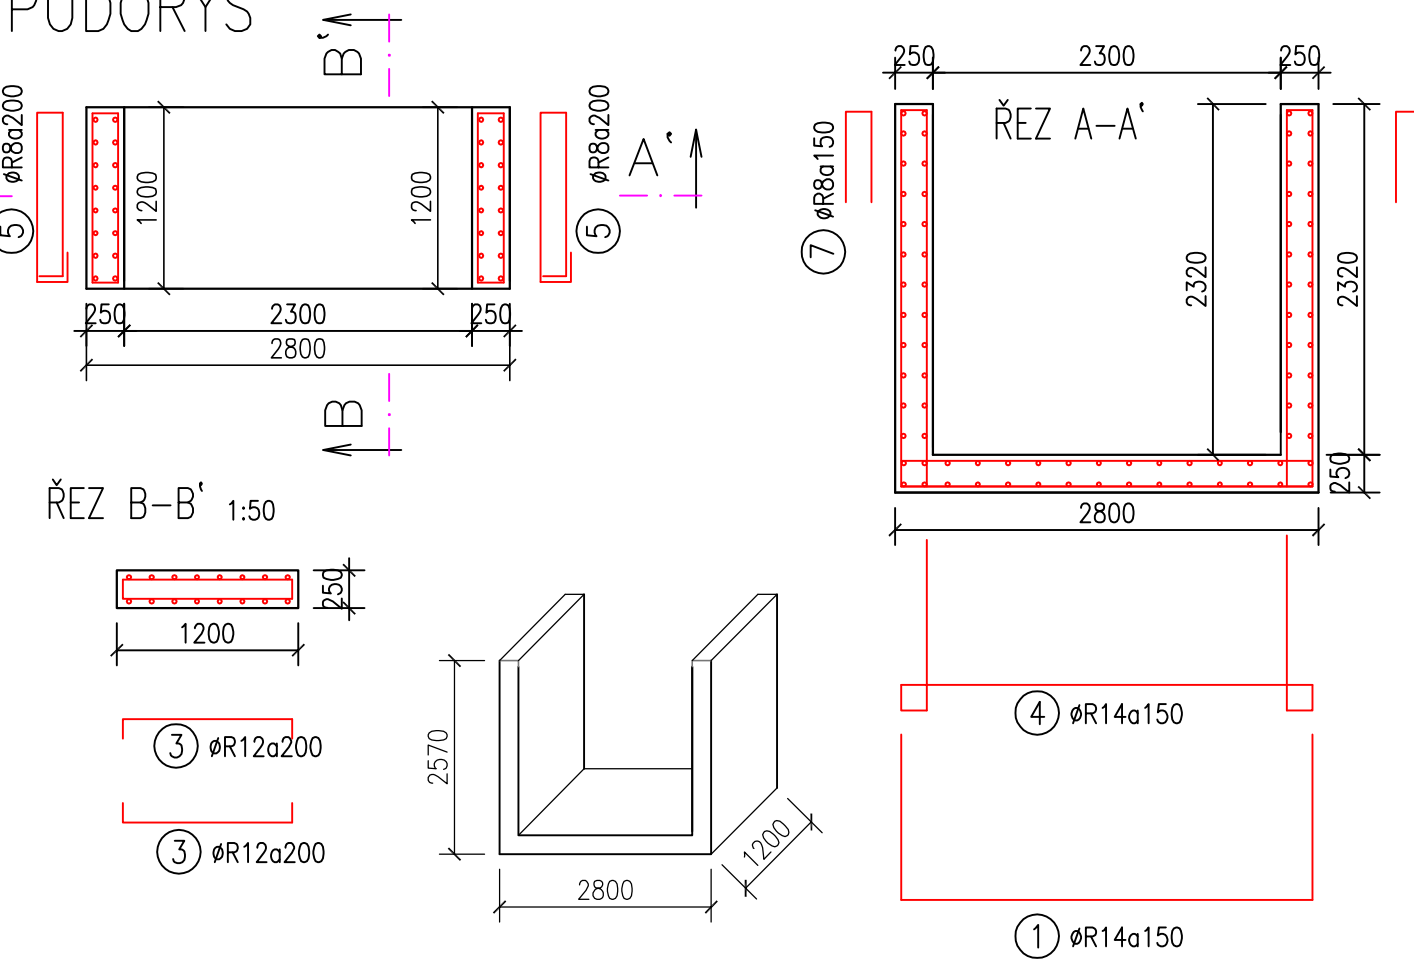


KANÁL SK4
VÝZTUŽ 1:50

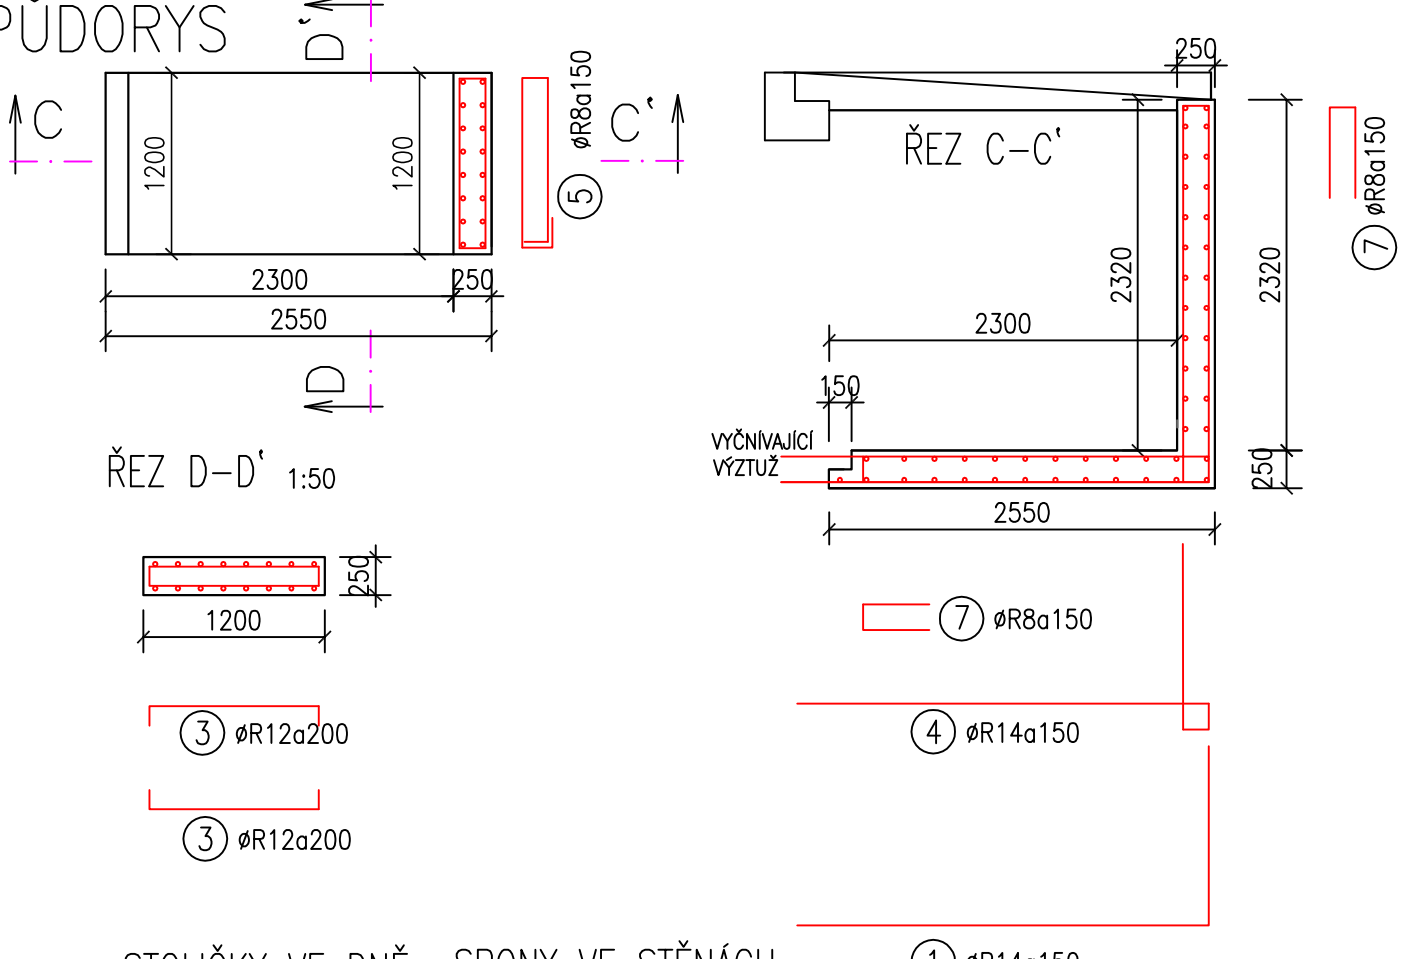


KANÁL DESKA DK1
VÝZTUŽ 1:25

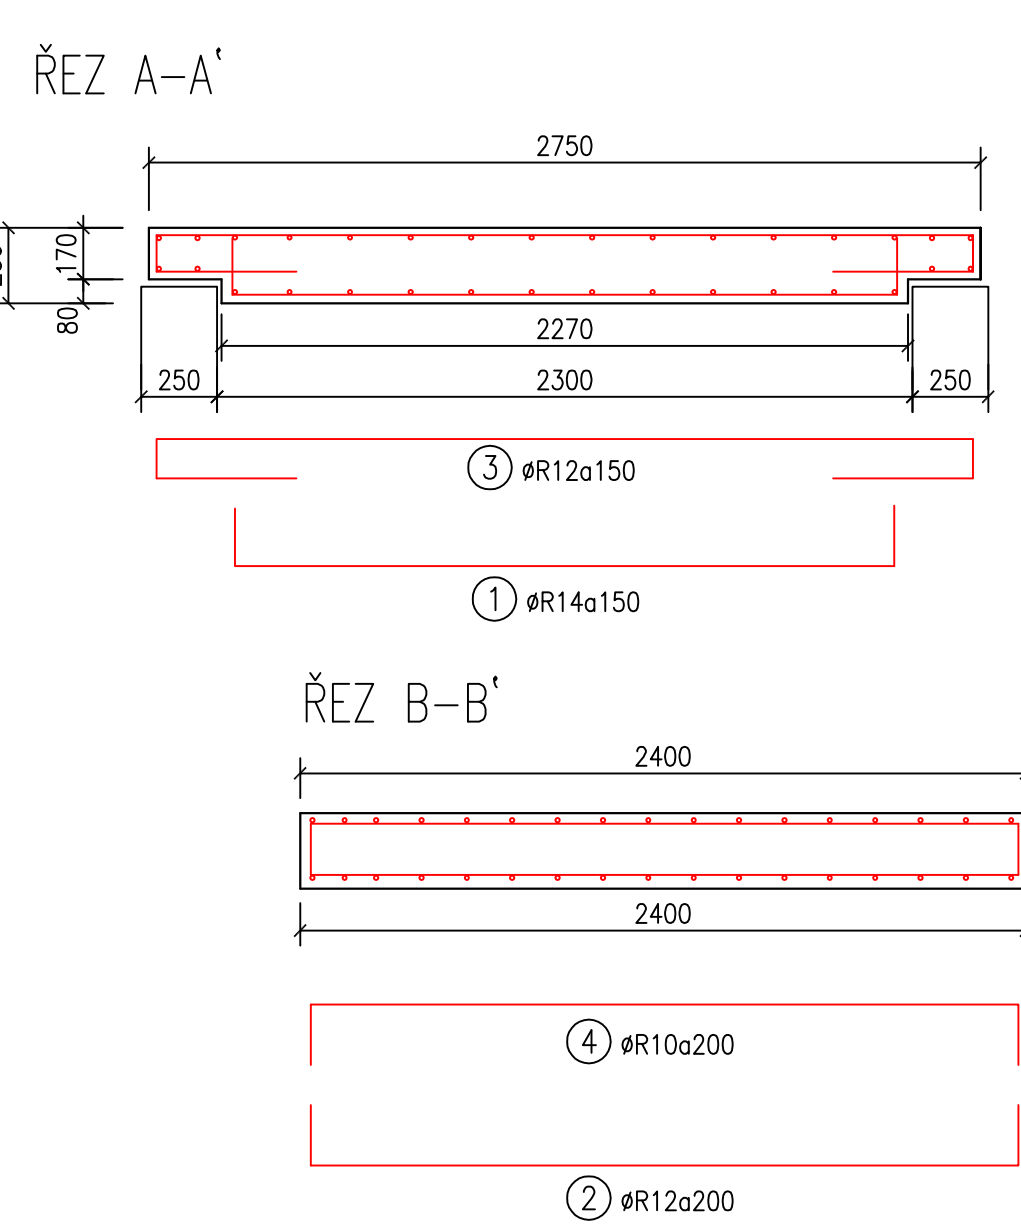


TVAR 1:100

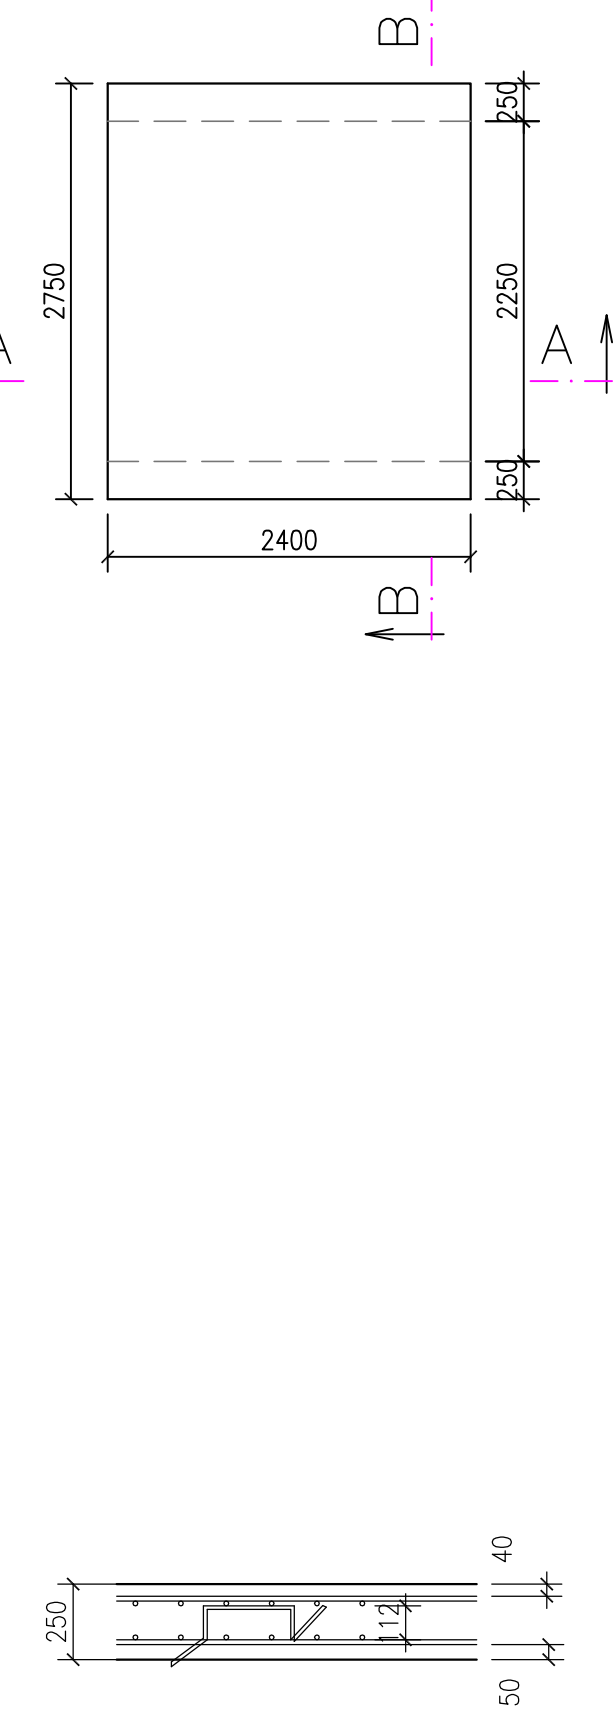

KOMPENZÁTOR DESKA DK4
VÝZTUŽ 1:25

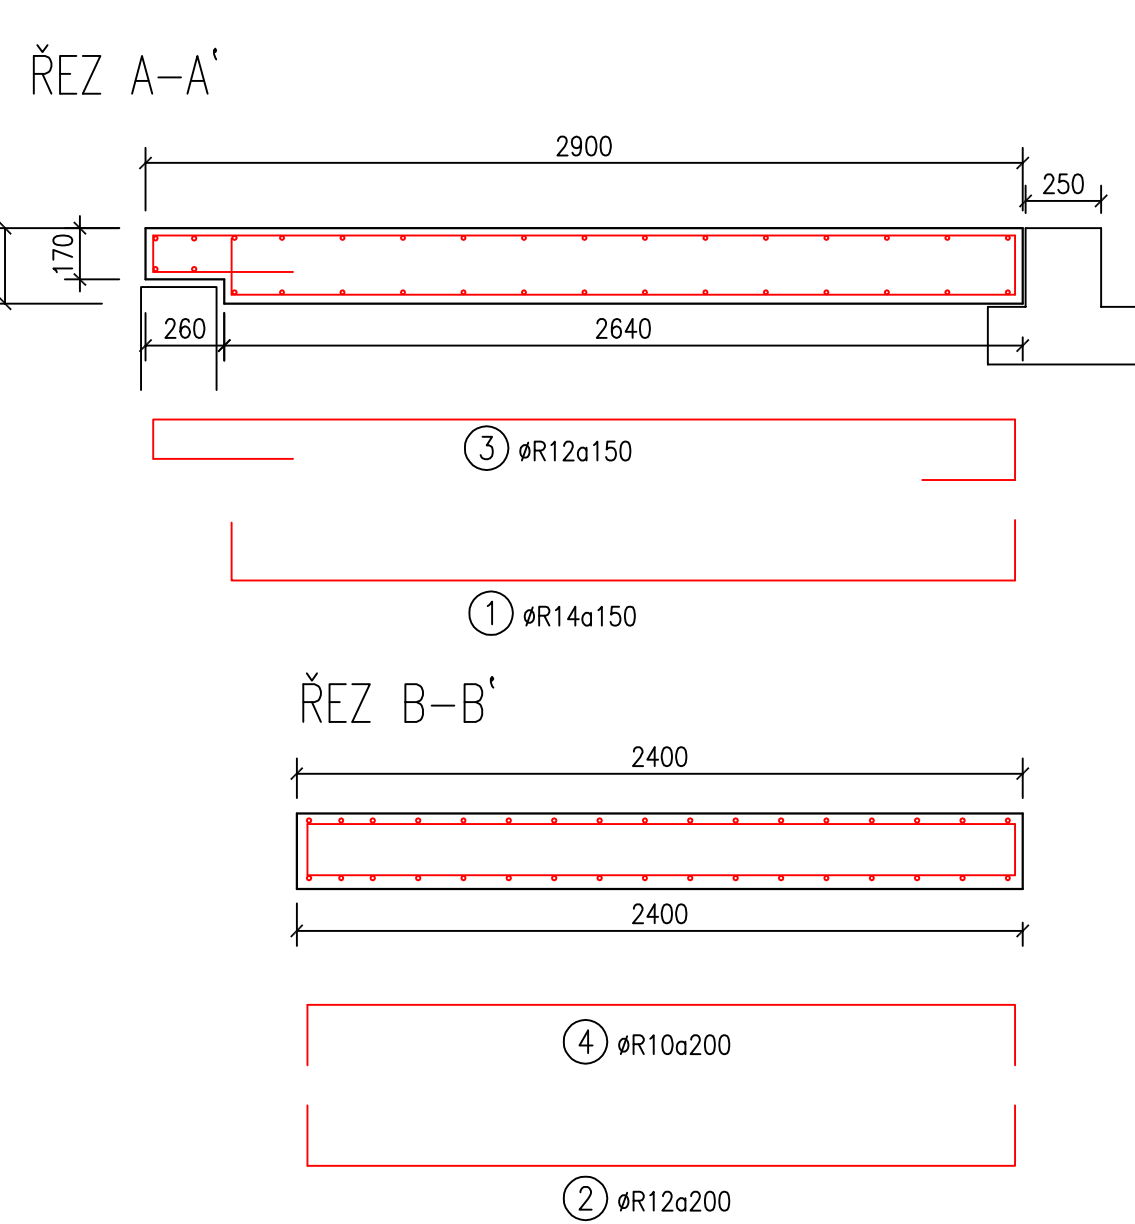

TVAR 1:100

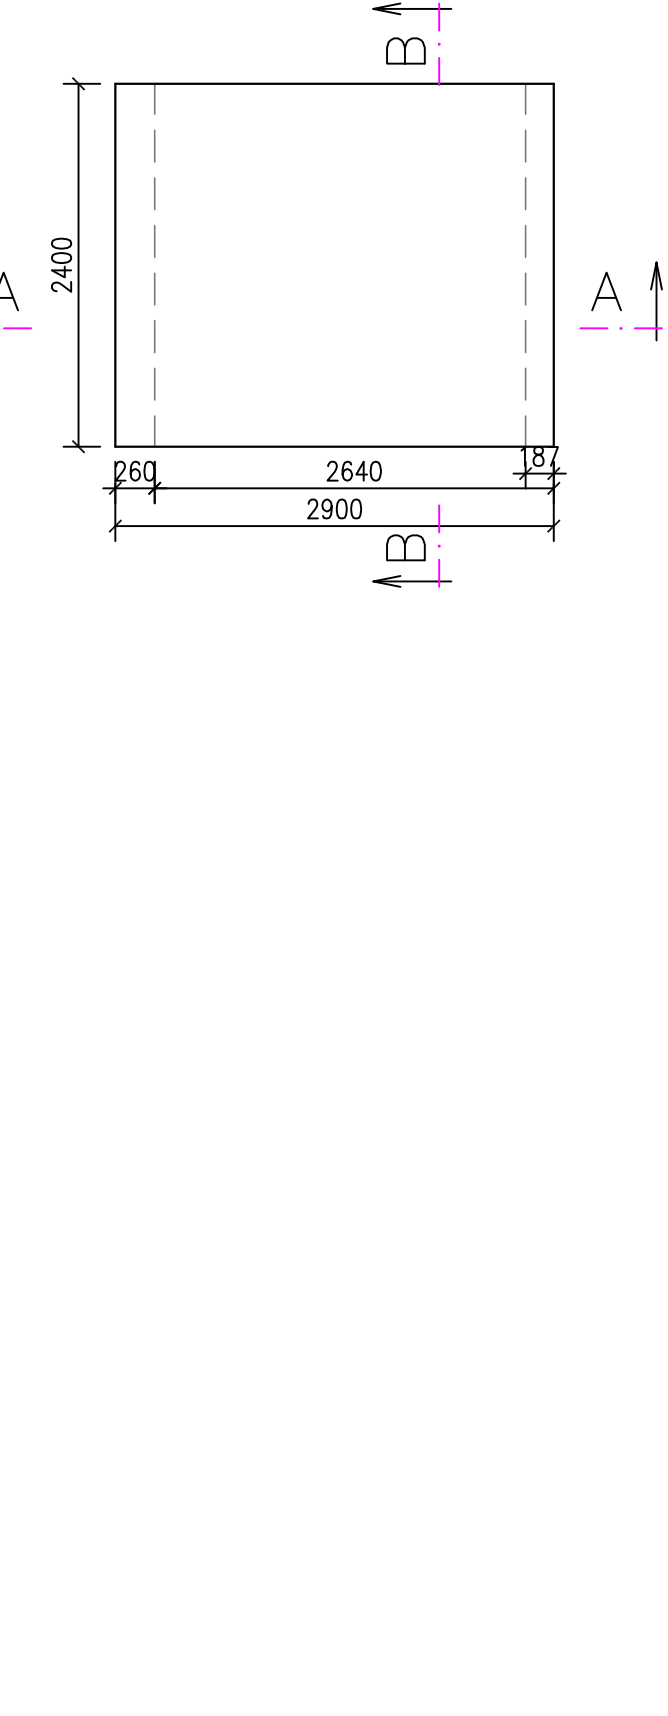

BETON C25/30
OCEL B500B
KRYTÍ VÝZTUŽE U VNITŘNÍCH POVRCHŮ 40 mm
KRYTÍ VÝZTUŽE U VNĚJŠÍCH POVRCHŮ 50 mm

Výškový systém: Bpv Souřadnicový systém: S-JTSK								
ZAPRAVOVÁNÍ PŘÍPOJNÍK 5/2021								
<table><tr><td>Zpracoval:</td><td>Návrh:</td><td>Projekt:</td></tr><tr><td>Ing. Milan Bárta</td><td>Ing. Petr Bervic</td><td>Ing. Petr Bervic</td></tr></table>			Zpracoval:	Návrh:	Projekt:	Ing. Milan Bárta	Ing. Petr Bervic	Ing. Petr Bervic
Zpracoval:	Návrh:	Projekt:						
Ing. Milan Bárta	Ing. Petr Bervic	Ing. Petr Bervic						
<table><tr><td>Investor: SPRÁVA ŽELEZNIC</td><td>Stavba: Modernizace tratí Kladno (včetně) - Kladno-Ostrovec (včetně)</td><td>Stavba: Modernizace tratí Kladno (včetně) - Kladno-Ostrovec (včetně)</td></tr><tr><td>METROPROJEKT Praha a.s. Alšovská 152/156 170 00 Praha 7 tel.: +420 236 154 105 www.metroprojekt.cz info@metroprojekt.cz</td><td>Stavba: Modernizace tratí Kladno (včetně) - Kladno-Ostrovec (včetně)</td><td>Stavba: Modernizace tratí Kladno (včetně) - Kladno-Ostrovec (včetně)</td></tr>

