


Rekonstrukce mostů přes ulici Šámalova v Brně

Speciální situační výkres - stávající sítě


M 1:500

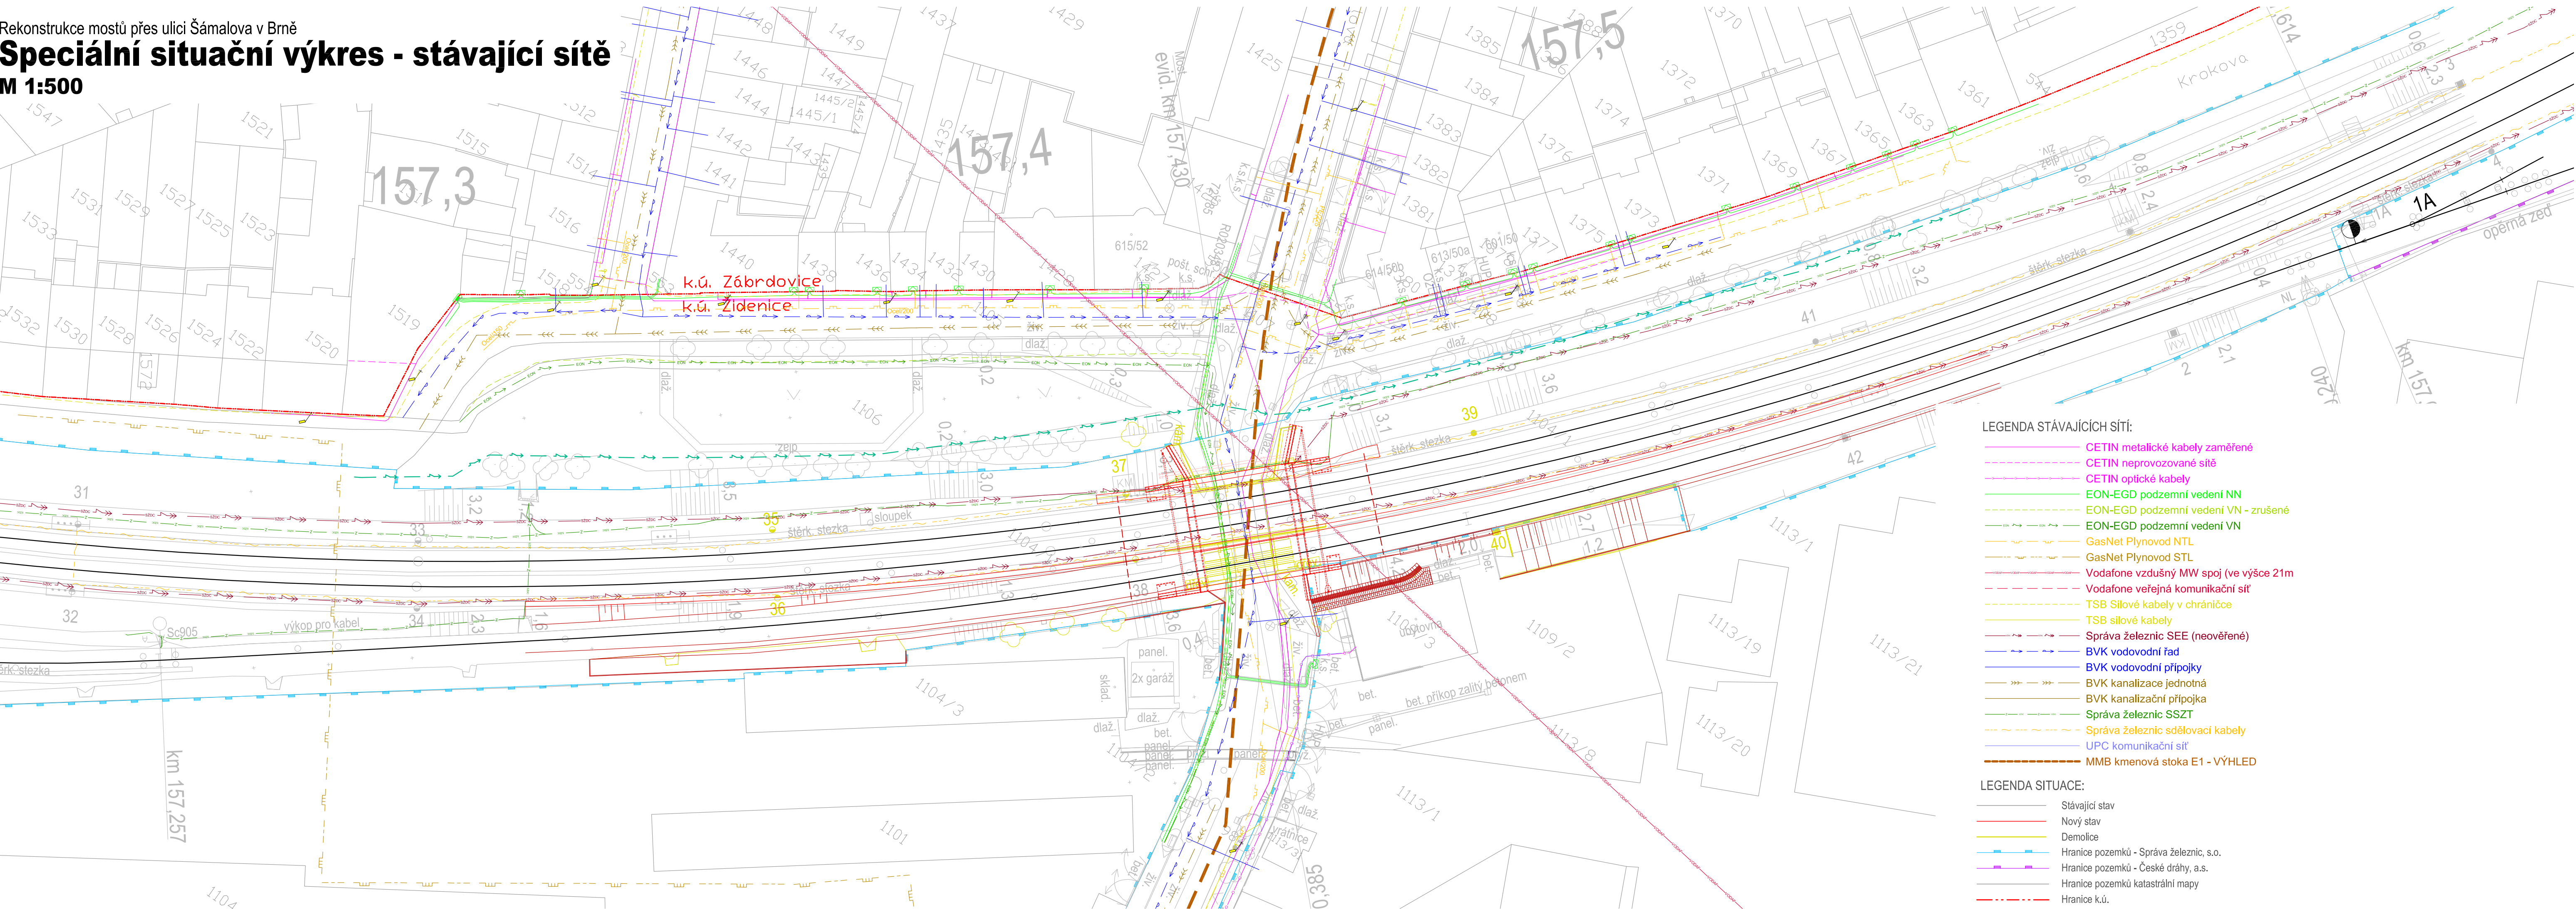

			ČÍSLO SOUPRAVY:
REVIZE Č.	DATUM	ZMĚNA	

EXPROJEKT s.r.o.
Heršpická 758/13
619 00 Brno

tel. : +420 533 312 000
E-mail: info@exprojekt.cz
ID: dh84e85

OBJEDNATEL:	 <div>Správa železnic, státní organizace Stavební správa východ, Nerudova 773/1, 779 00 Olomouc</div>		
HLAVNÍ INŽENÝR PROJEKTU Ing. David Rose Ing. Radek Šíp	ODPOVĚDNÝ PROJ. PS, SO Ing. Radek Šíp	VYPRACOVAL Ing. Radek Šíp	KONTROLOVAL Ing. Dominik Mojžíšek
KRAJ: Jihomoravský	POVĚŘENÝ OÚ: ÚMČ Brno-Židenice		STUPEŇ: DUSP + PDPS

Rekonstrukce mostů přes ulici Šámalova v Brně			ZAK. ČÍSLO 2020-161
MĚŘÍTKO 1:500		POČET FORMÁTŮ 4 x A4	
DATUM: 03/2021			
ČÁST DOKUM. C		PŘÍLOHA C.4	