


Rekonstrukce mostů přes ulici Šámalova v Brně

SO 01-16-01 Železniční spodek, SO 01-17-01 Železniční svršek

Charakteristký příčný řez v km 157,445

M 1:50

hranice drážního pozemku mimo zobrazení

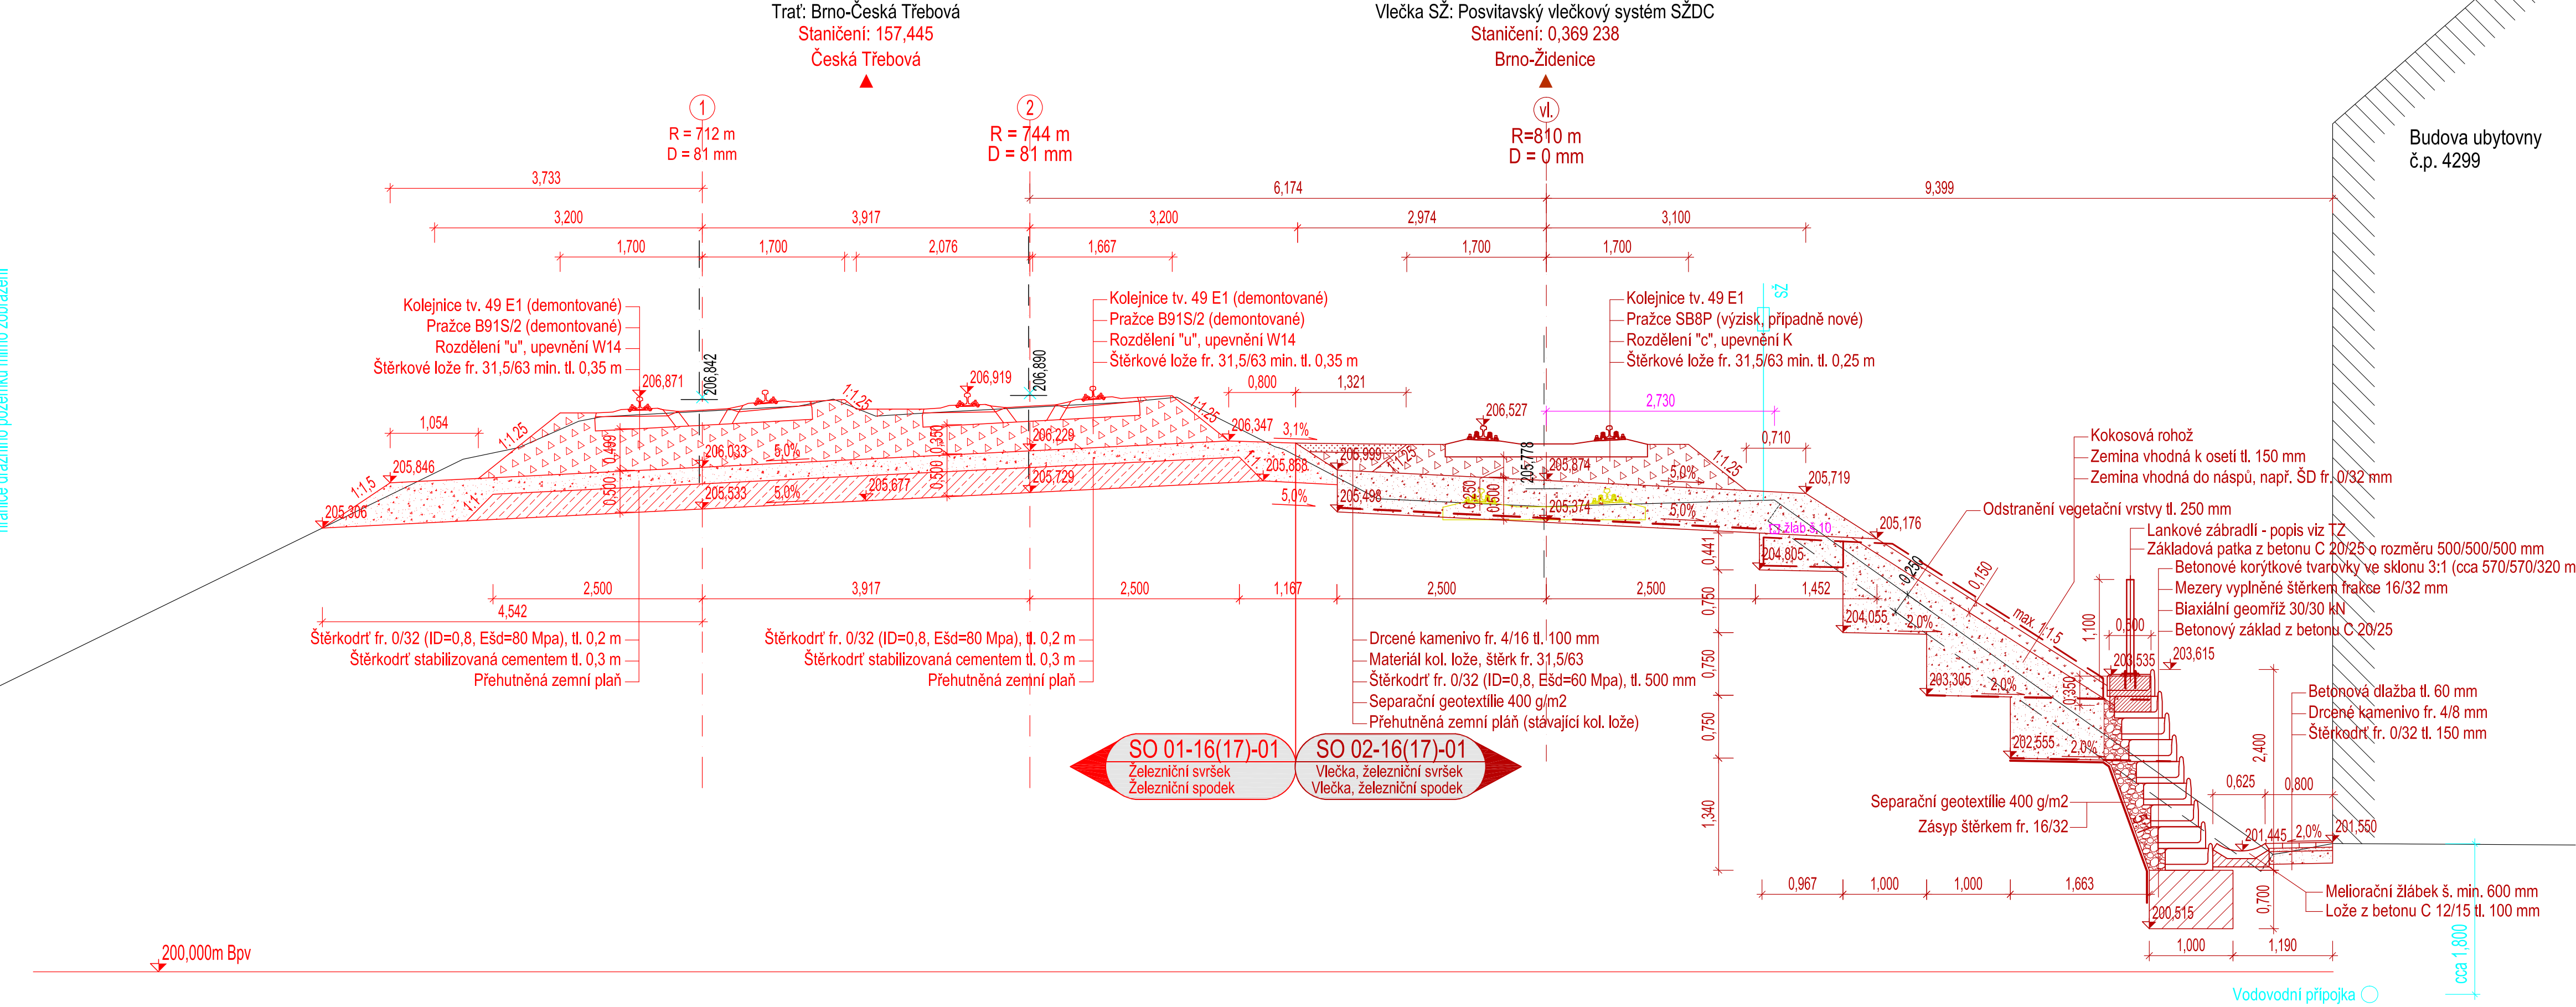

			ČÍSLO SOUPRAVY:
REVIZE Č.	DATUM	ZMĚNA	

EXPROJEKT s.r.o.
Heršpická 758/13
619 00 Brno

tel.: +420 533 312 000
E-mail: info@exprojekt.cz
ID: dh84e85

OBJEDNATEL:	Správa železnic, státní organizace Stavební správa východ, Nerudova 1, 779 00 Olomouc		
HLAVNÍ INŽENÝR PROJEKTU Ing. David Rose Ing. Radek Šíp	ODPOVĚDNÝ PROJ. PS, SO Ing. Radek Šíp	VÝPRACOVAL Ing. Radek Šíp	KONTROLOVAL Ing. Dominik Mojžíšek
KRAJ: Jihomoravský	POVĚŘENÝ MŮJ: ÚMČ Židenice	STUPEŇ: DUSP + PDPS	
Rekonstrukce mostů přes ulici Šámalova v Brně SO 01-16-01 Železniční spodek, SO 01-17-01 Železniční svršek		ZAK. ČÍSLO 2020-161	
		MÉRITKO 1:50	POČET FORMÁTŮ 4 x A4
Charakteristký příčný řez v km 157,445		DATUM: 03/2021	
		ČÁST DOKUM. D.2.1.1+D.2.1.2	PŘÍLOHA 04.01