


Výkres vytyčení NK
M 1:50

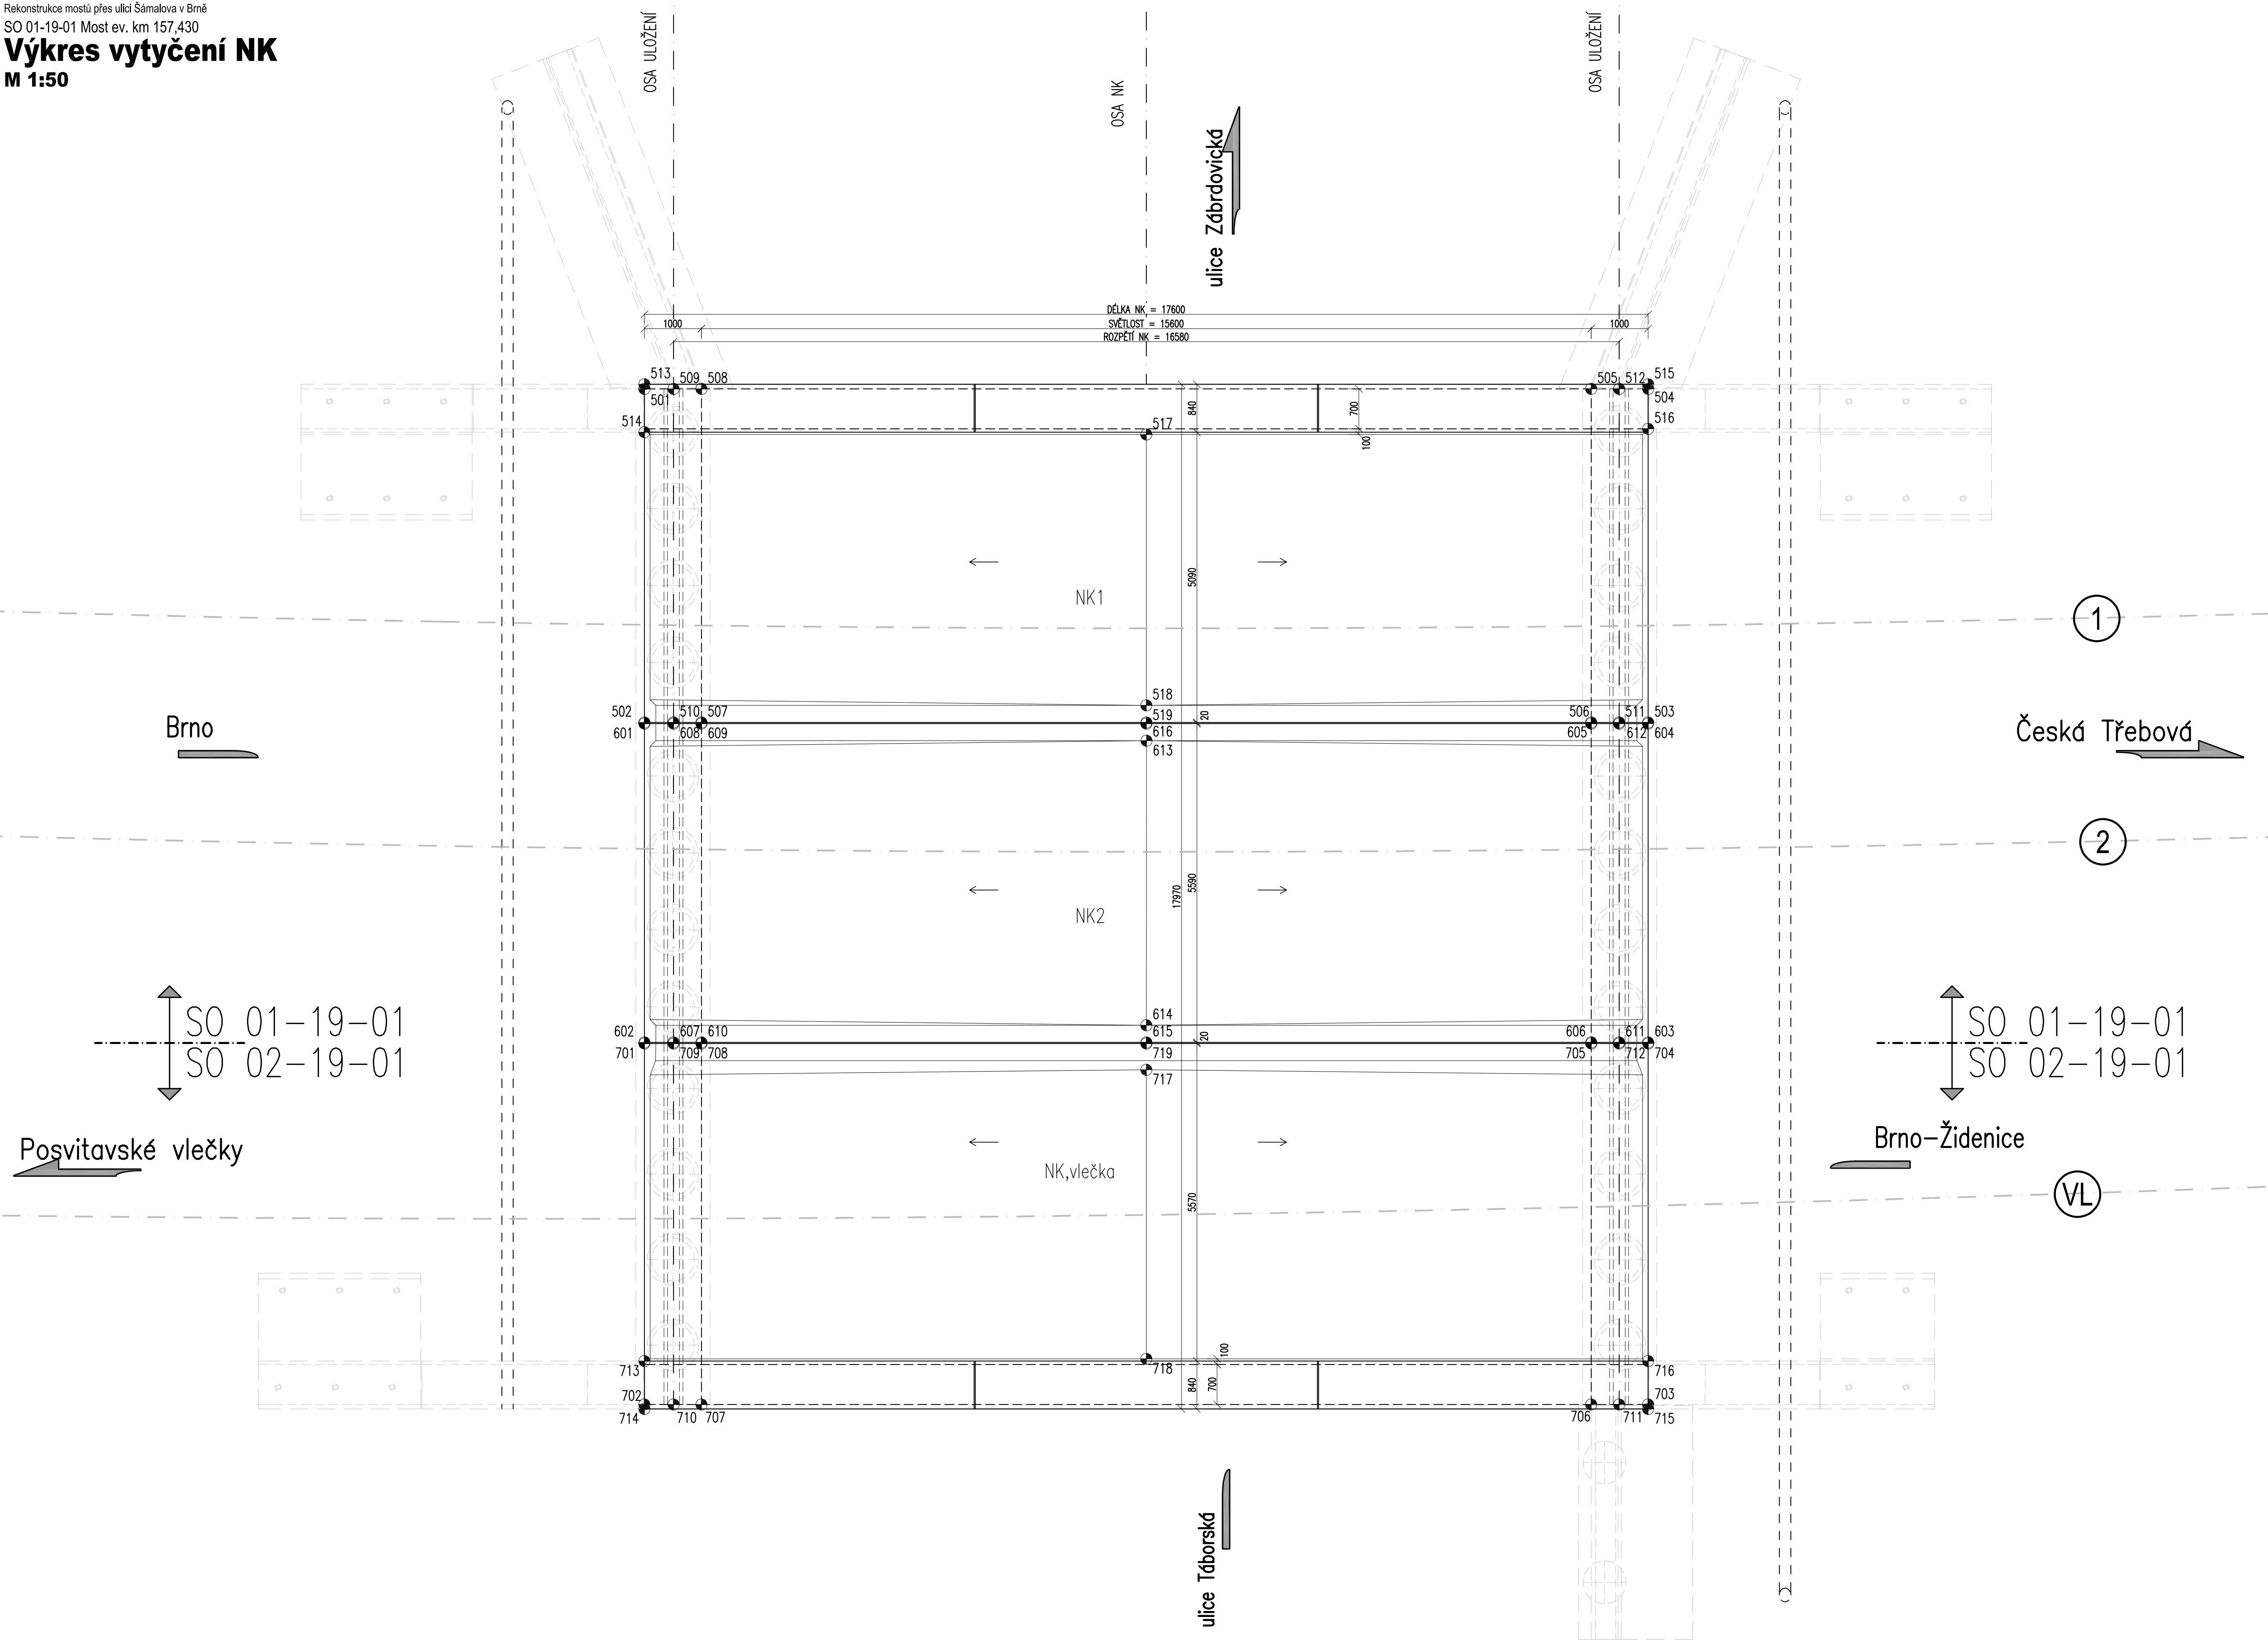

| VYTYČOVANÉ BODY - NK1 | | | | |
|-----------------------|------------|-------------|---------|---------------------------------|
| Č.BODU | Y [m] | X [m] | Z [m] | POZN. |
| 501 | 596347.773 | 1160666.010 | 204.397 | spodní hrana NK - rub |
| 502 | 596343.645 | 1160670.156 | 204.397 | spodní hrana NK - rub |
| 503 | 596331.172 | 1160657.739 | 204.397 | spodní hrana NK - rub |
| 504 | 596335.299 | 1160653.593 | 204.397 | spodní hrana NK - rub |
| 505 | 596336.008 | 1160654.299 | 204.487 | spodní hrana NK - lic |
| 506 | 596331.881 | 1160658.445 | 204.487 | spodní hrana NK - lic |
| 507 | 596342.937 | 1160669.450 | 204.487 | spodní hrana NK - lic |
| 508 | 596347.064 | 1160665.305 | 204.487 | spodní hrana NK - lic |
| 509 | 596347.411 | 1160665.650 | 204.382 | dolní hrana ozubu NK |
| 510 | 596343.284 | 1160669.796 | 204.382 | dolní hrana ozubu NK |
| 511 | 596331.534 | 1160658.099 | 204.382 | dolní hrana ozubu NK |
| 512 | 596335.661 | 1160653.953 | 204.382 | dolní hrana ozubu NK |
| 513 | 596347.829 | 1160665.953 | 206.897 | horní hrana římsy NK1 - lic |
| 514 | 596347.236 | 1160666.549 | 206.867 | horní hrana římsy NK1 - rub |
| 515 | 596335.356 | 1160653.537 | 206.897 | horní hrana římsy NK1 - lic |
| 516 | 596334.806 | 1160654.089 | 206.867 | horní hrana římsy NK1 - rub |
| 517 | 596340.972 | 1160660.369 | 205.947 | hrana zlomu podélného sklonu NK |
| 518 | 596337.620 | 1160663.735 | 205.947 | hrana zlomu podélného sklonu NK |
| 519 | 596337.408 | 1160663.947 | 205.957 | horní hrana NK |

| VYTYČOVANÉ BODY - NK2 | | | | |
|-----------------------|------------|-------------|---------|---------------------------------|
| Č.BODU | Y [m] | X [m] | Z [m] | POZN. |
| 601 | 596343.631 | 1160670.170 | 204.397 | spodní hrana NK - rub |
| 602 | 596339.688 | 1160674.132 | 204.397 | spodní hrana NK - rub |
| 603 | 596327.215 | 1160661.715 | 204.397 | spodní hrana NK - rub |
| 604 | 596331.160 | 1160657.755 | 204.397 | spodní hrana NK - rub |
| 605 | 596331.867 | 1160658.459 | 204.487 | spodní hrana NK - lic |
| 606 | 596327.923 | 1160662.421 | 204.487 | spodní hrana NK - lic |
| 607 | 596339.326 | 1160673.772 | 204.382 | dolní hrana ozubu NK |
| 608 | 596343.270 | 1160669.811 | 204.382 | dolní hrana ozubu NK |
| 609 | 596342.922 | 1160669.465 | 204.487 | spodní hrana NK - lic |
| 610 | 596338.979 | 1160673.426 | 204.487 | spodní hrana NK - lic |
| 611 | 596327.576 | 1160662.075 | 204.382 | dolní hrana ozubu NK |
| 612 | 596331.520 | 1160658.113 | 204.382 | dolní hrana ozubu NK |
| 613 | 596337.181 | 1160664.172 | 205.947 | hrana zlomu podélného sklonu NK |
| 614 | 596333.663 | 1160667.711 | 205.947 | hrana zlomu podélného sklonu NK |
| 615 | 596333.451 | 1160667.923 | 205.957 | horní hrana NK |
| 616 | 596337.395 | 1160663.962 | 205.957 | horní hrana NK |

| VYTYČOVANÉ BODY - NK VLEČKY | | | | |
|-----------------------------|------------|-------------|---------|-----------------------------------|
| Č.BODU | Y [m] | X [m] | Z [m] | POZN. |
| 701 | 596339.673 | 1160674.146 | 204.397 | spodní hrana NK - rub |
| 702 | 596335.207 | 1160678.632 | 204.397 | spodní hrana NK - rub |
| 703 | 596322.734 | 1160666.215 | 204.397 | spodní hrana NK - rub |
| 704 | 596327.200 | 1160661.729 | 204.397 | spodní hrana NK - rub |
| 705 | 596327.909 | 1160662.435 | 204.487 | spodní hrana NK - lic |
| 706 | 596323.443 | 1160666.921 | 204.487 | spodní hrana NK - lic |
| 707 | 596334.499 | 1160677.927 | 204.487 | spodní hrana NK - lic |
| 708 | 596338.964 | 1160673.440 | 204.487 | spodní hrana NK - lic |
| 709 | 596339.312 | 1160673.786 | 204.382 | dolní hrana ozubu NK |
| 710 | 596334.846 | 1160678.272 | 204.382 | dolní hrana ozubu NK |
| 711 | 596323.096 | 1160666.575 | 204.382 | dolní hrana ozubu NK |
| 712 | 596327.561 | 1160662.089 | 204.382 | dolní hrana ozubu NK |
| 713 | 596335.744 | 1160678.094 | 206.467 | horní hrana římsy NK vlečky - rub |
| 714 | 596335.151 | 1160678.689 | 206.497 | horní hrana římsy NK vlečky - lic |
| 715 | 596322.678 | 1160666.272 | 206.497 | horní hrana římsy NK vlečky - lic |
| 716 | 596323.270 | 1160665.677 | 206.467 | horní hrana římsy NK vlečky - rub |
| 717 | 596333.111 | 1160668.264 | 205.784 | hrana zlomu podélného sklonu NK |
| 718 | 596329.535 | 1160671.857 | 205.784 | hrana zlomu podélného sklonu NK |
| 719 | 596333.437 | 1160667.938 | 205.957 | horní hrana NK vlečky |

SOUŘADNICOVÝ SYSTÉM S-JTSK.
VÝSKOVÝ SYSTÉM B.p.v.

PRO VYTYČENÍ BUDE POUŽITA PLTNÁ VYTYČOVACÍ SÍŤ STAVBY
V DOBĚ VYTYČENÍ.
PŘESNOST VYTYČENÍ DLE ČSN 730420-1 A 730420-2



| | | | |
|---|--|---------------------------------|--------------------------------------|
| | | | ČÍSLO SOUPRAVY: |
| | | | |
| | | | |
| REVIZE Č. | DATUM | ZMĚNA | PO PŘIPOMÍNKOVÉM ŘÍZENÍ |
| EXPROJEKT | | | |
| EXPROJEKT s.r.o. tel.: +420 533 312 000 Herspická 758/13 E-mail: info@exp projekt.cz 619 00 Brno ID: d84685 | | | |
| OBJEDNATEL: Správa železnic, státní organizace Státní správa veřej. služeb, Mladá 1, 779 01 Olomouc | | | |
| HLAVNÍ INŽENÝR PROJEKTU Ing. David Rose Ing. Radek Šip | ODPOVĚDNÝ PROJ. PS, SO Ing. Denis Ujházy | VYPRACOVAL Ing. Denis Ujházy | KONTROLOVAL Ing. Martin Chaloupka |
| KRAJ: Jihomoravský | POVĚŘENÝ MÚ: ÚMČ Brno-Zábrdovice KO Brno-město | STUPEŇ: DUSP+PDS | ZAK. ČÍSLO 2302-161 |
| Rekonstrukce mostů přes ulici Šámalova v Brně SO 01-19-01 Most ev. km 157.430 | | | POZET FORMÁT 12 x A4 |
| Výkres vytyčení NK | | | ČÁST DOKUM. D2151 |
| | | | PŘÍLOHA 12.2 |