


ROZHLEDOVÉ POMĚRY
M 1:1000

žst.Kolín
347,7 298,3

347,8

347,9

- LEGENDA:
- OSA KOLEJE
 - ROZHLEDOVÉ TROJÚHELNÍKY
 - NOVÝ STAV
 - DEMOLICE

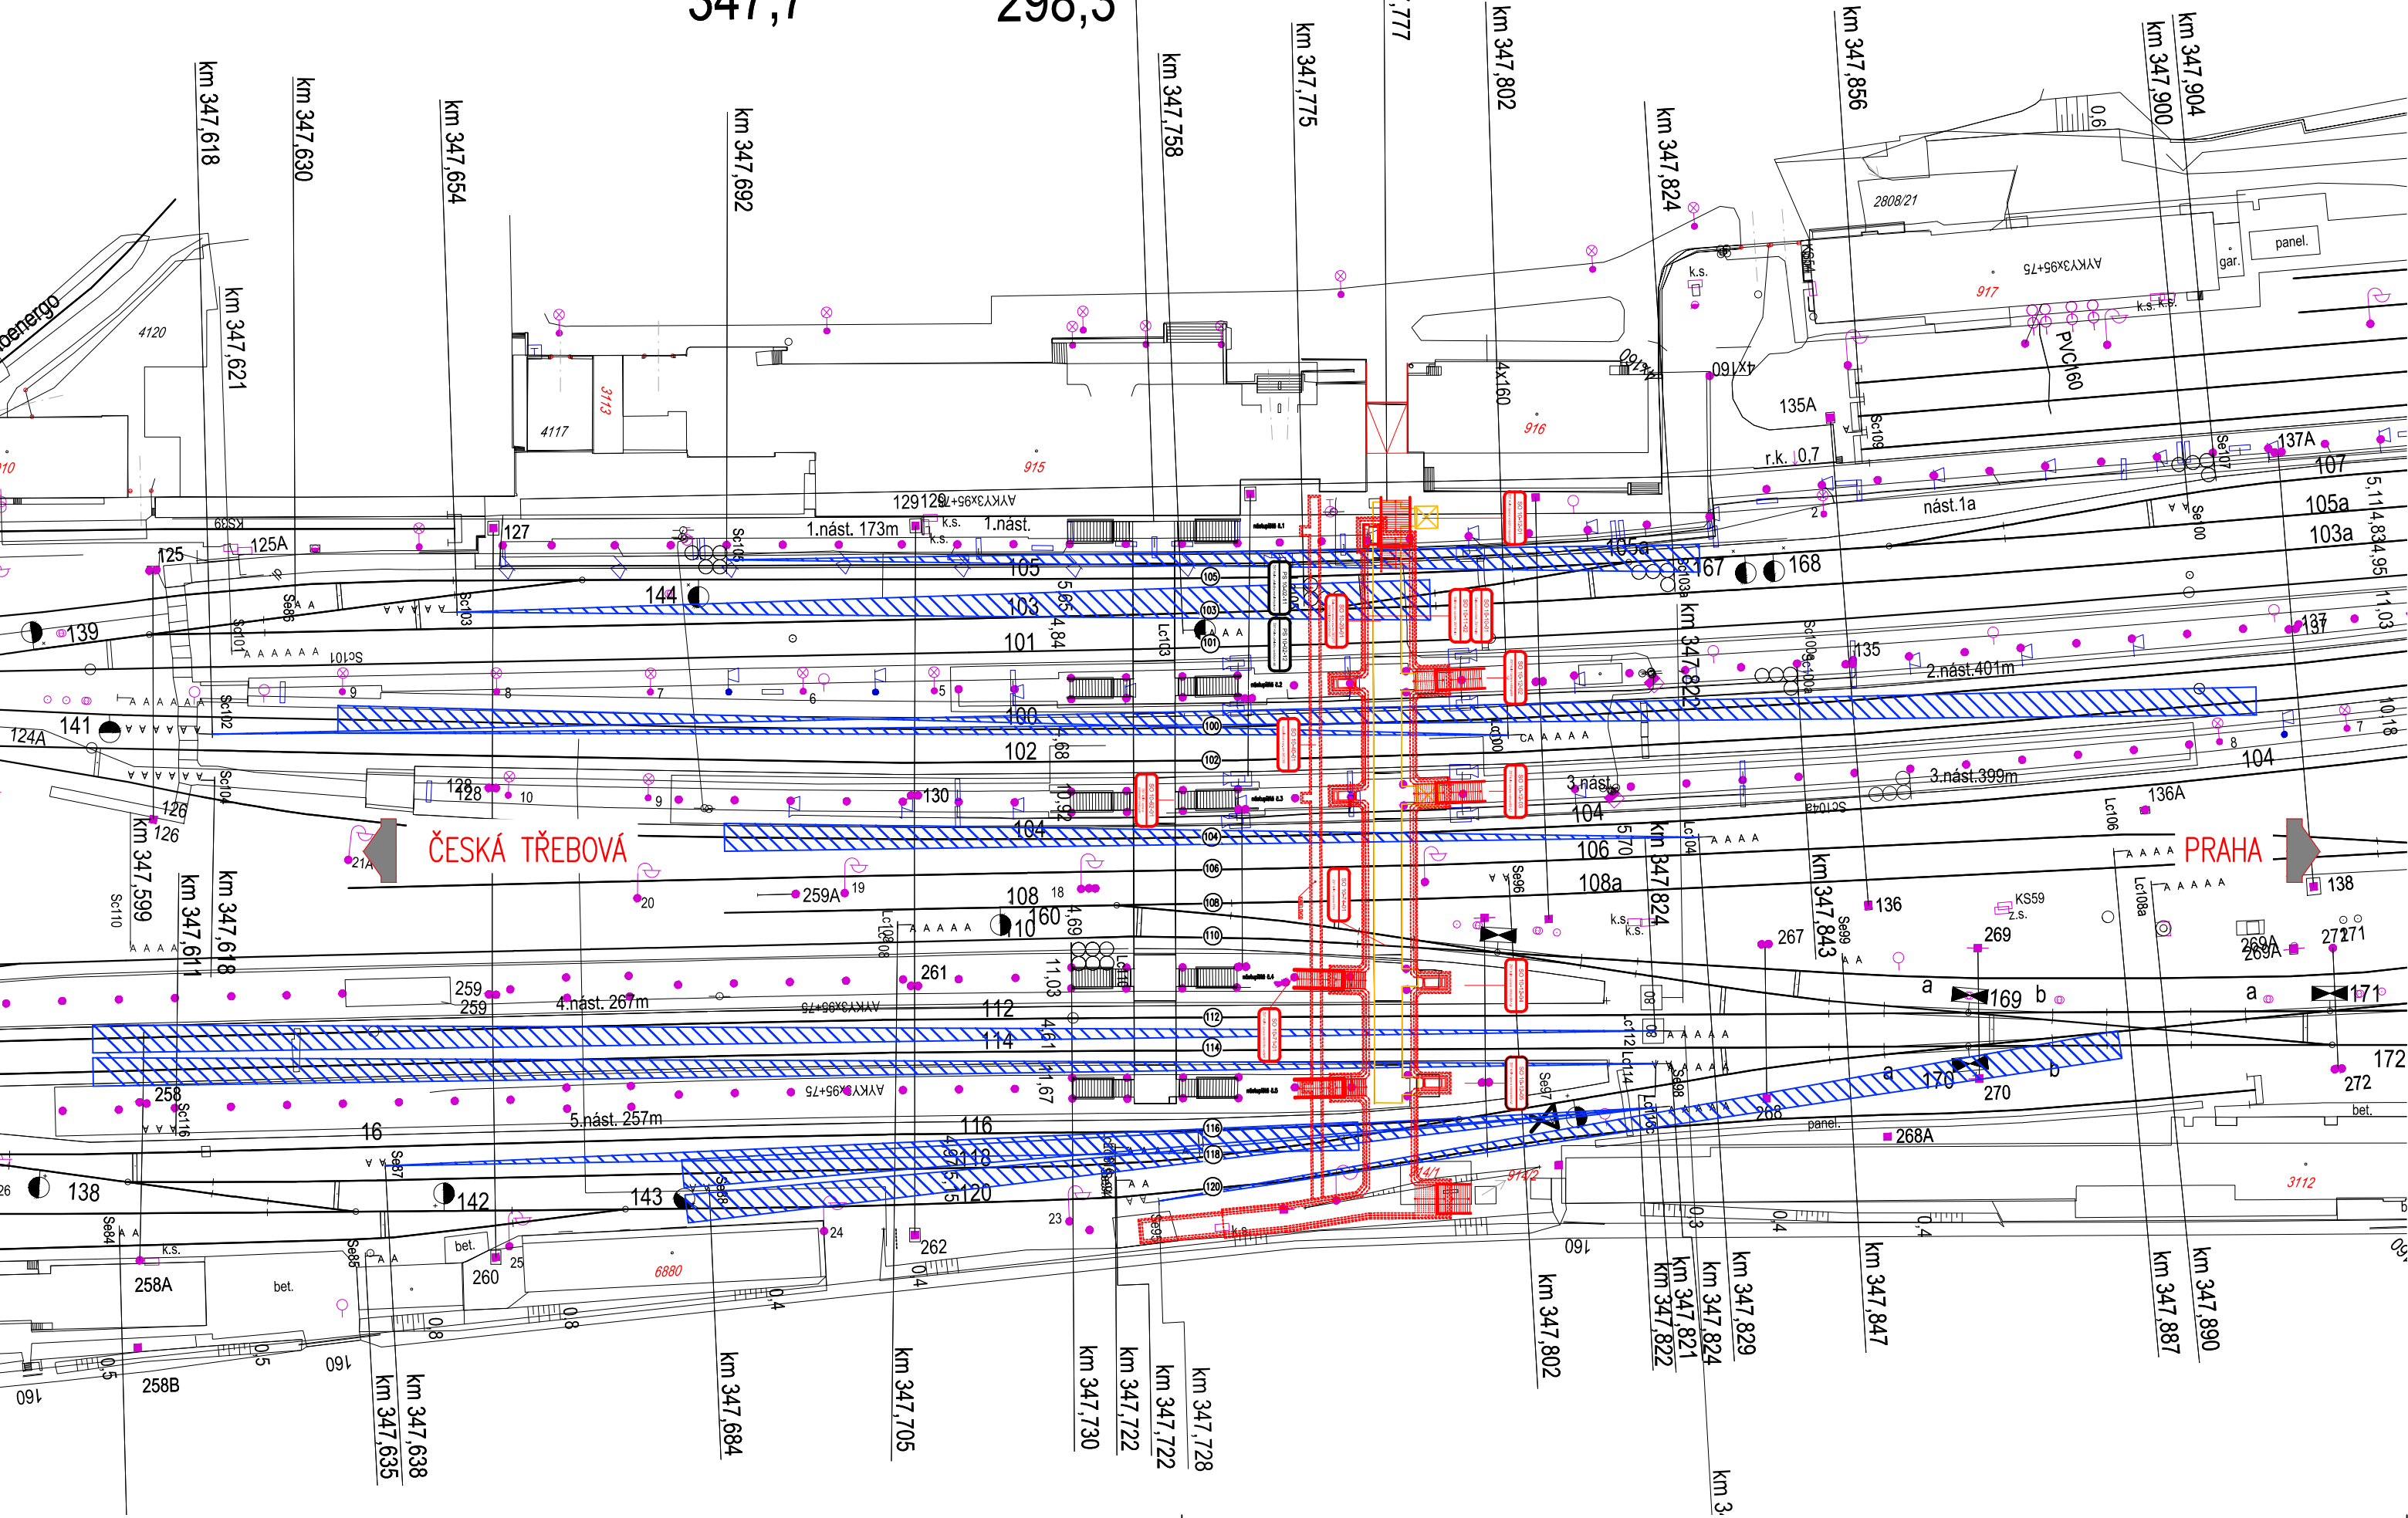

Souřadnicový systém: S-JTSK
Výškový systém: Bpv - Balt po vyrovnání

Přehled verzí přílohy				
Číslo	Datum	Popis změny	Jméno	Podpis
P1	18.2.2018	Dokumentace k připomínkám	Ing. Mužíková	
01	24.04.2018	Dokumentace po připomínkách	Ing. Mužíková	

Správa železniční dopravní cesty, státní organizace
Dlážděná 1003/7, Praha 1 - Nové Město 110 00

SŽDC s.o., Stavební správa západ
Sokolovská 278/1955, Praha 9 190 00

PROJEKT servis spol. s r.o.
U Elektry 830/2b, Praha 9 - Hloubětín 198 21
IČ: 49823141
tel.: 281 090 860
www.projekt-servis.cz firma@projekt-servis.cz

Vypracoval: Ing. Barbora Mužíková	Kontroloval: Ing. Martin Verner	Odpovědný projektant: Ing. Martin Verner	Hlavní inženýr projektu: Ing. Martin Koudelka
--	--	---	--

KRAJ: STŘEDOČESKÝ KRAJ	OKRES: KOLÍN	OU: KOLÍN
------------------------	--------------	-----------

ZAJIŠTĚNÍ BEZBARIEROVÉHO PŘÍSTUPU NA NÁSTUPIŠTĚ V ŽST KOLÍN

<p>PŘESTAVBA TECHNOLOGICKÉHO PODCHODU Železniční most ev. km 347,777</p>	Číslo zakázky: ZAK-2017-27		
	Stupeň:	ZP	
	Datum:	04/2018	
	Měřítko:	3 x A4	
	Formát:	1:1 000	
<p>ROZHLEDOVÉ POMĚRY</p>	Verze:	Část:	Č. přílohy:
	01	D	03