




PŮDORYS M1:100

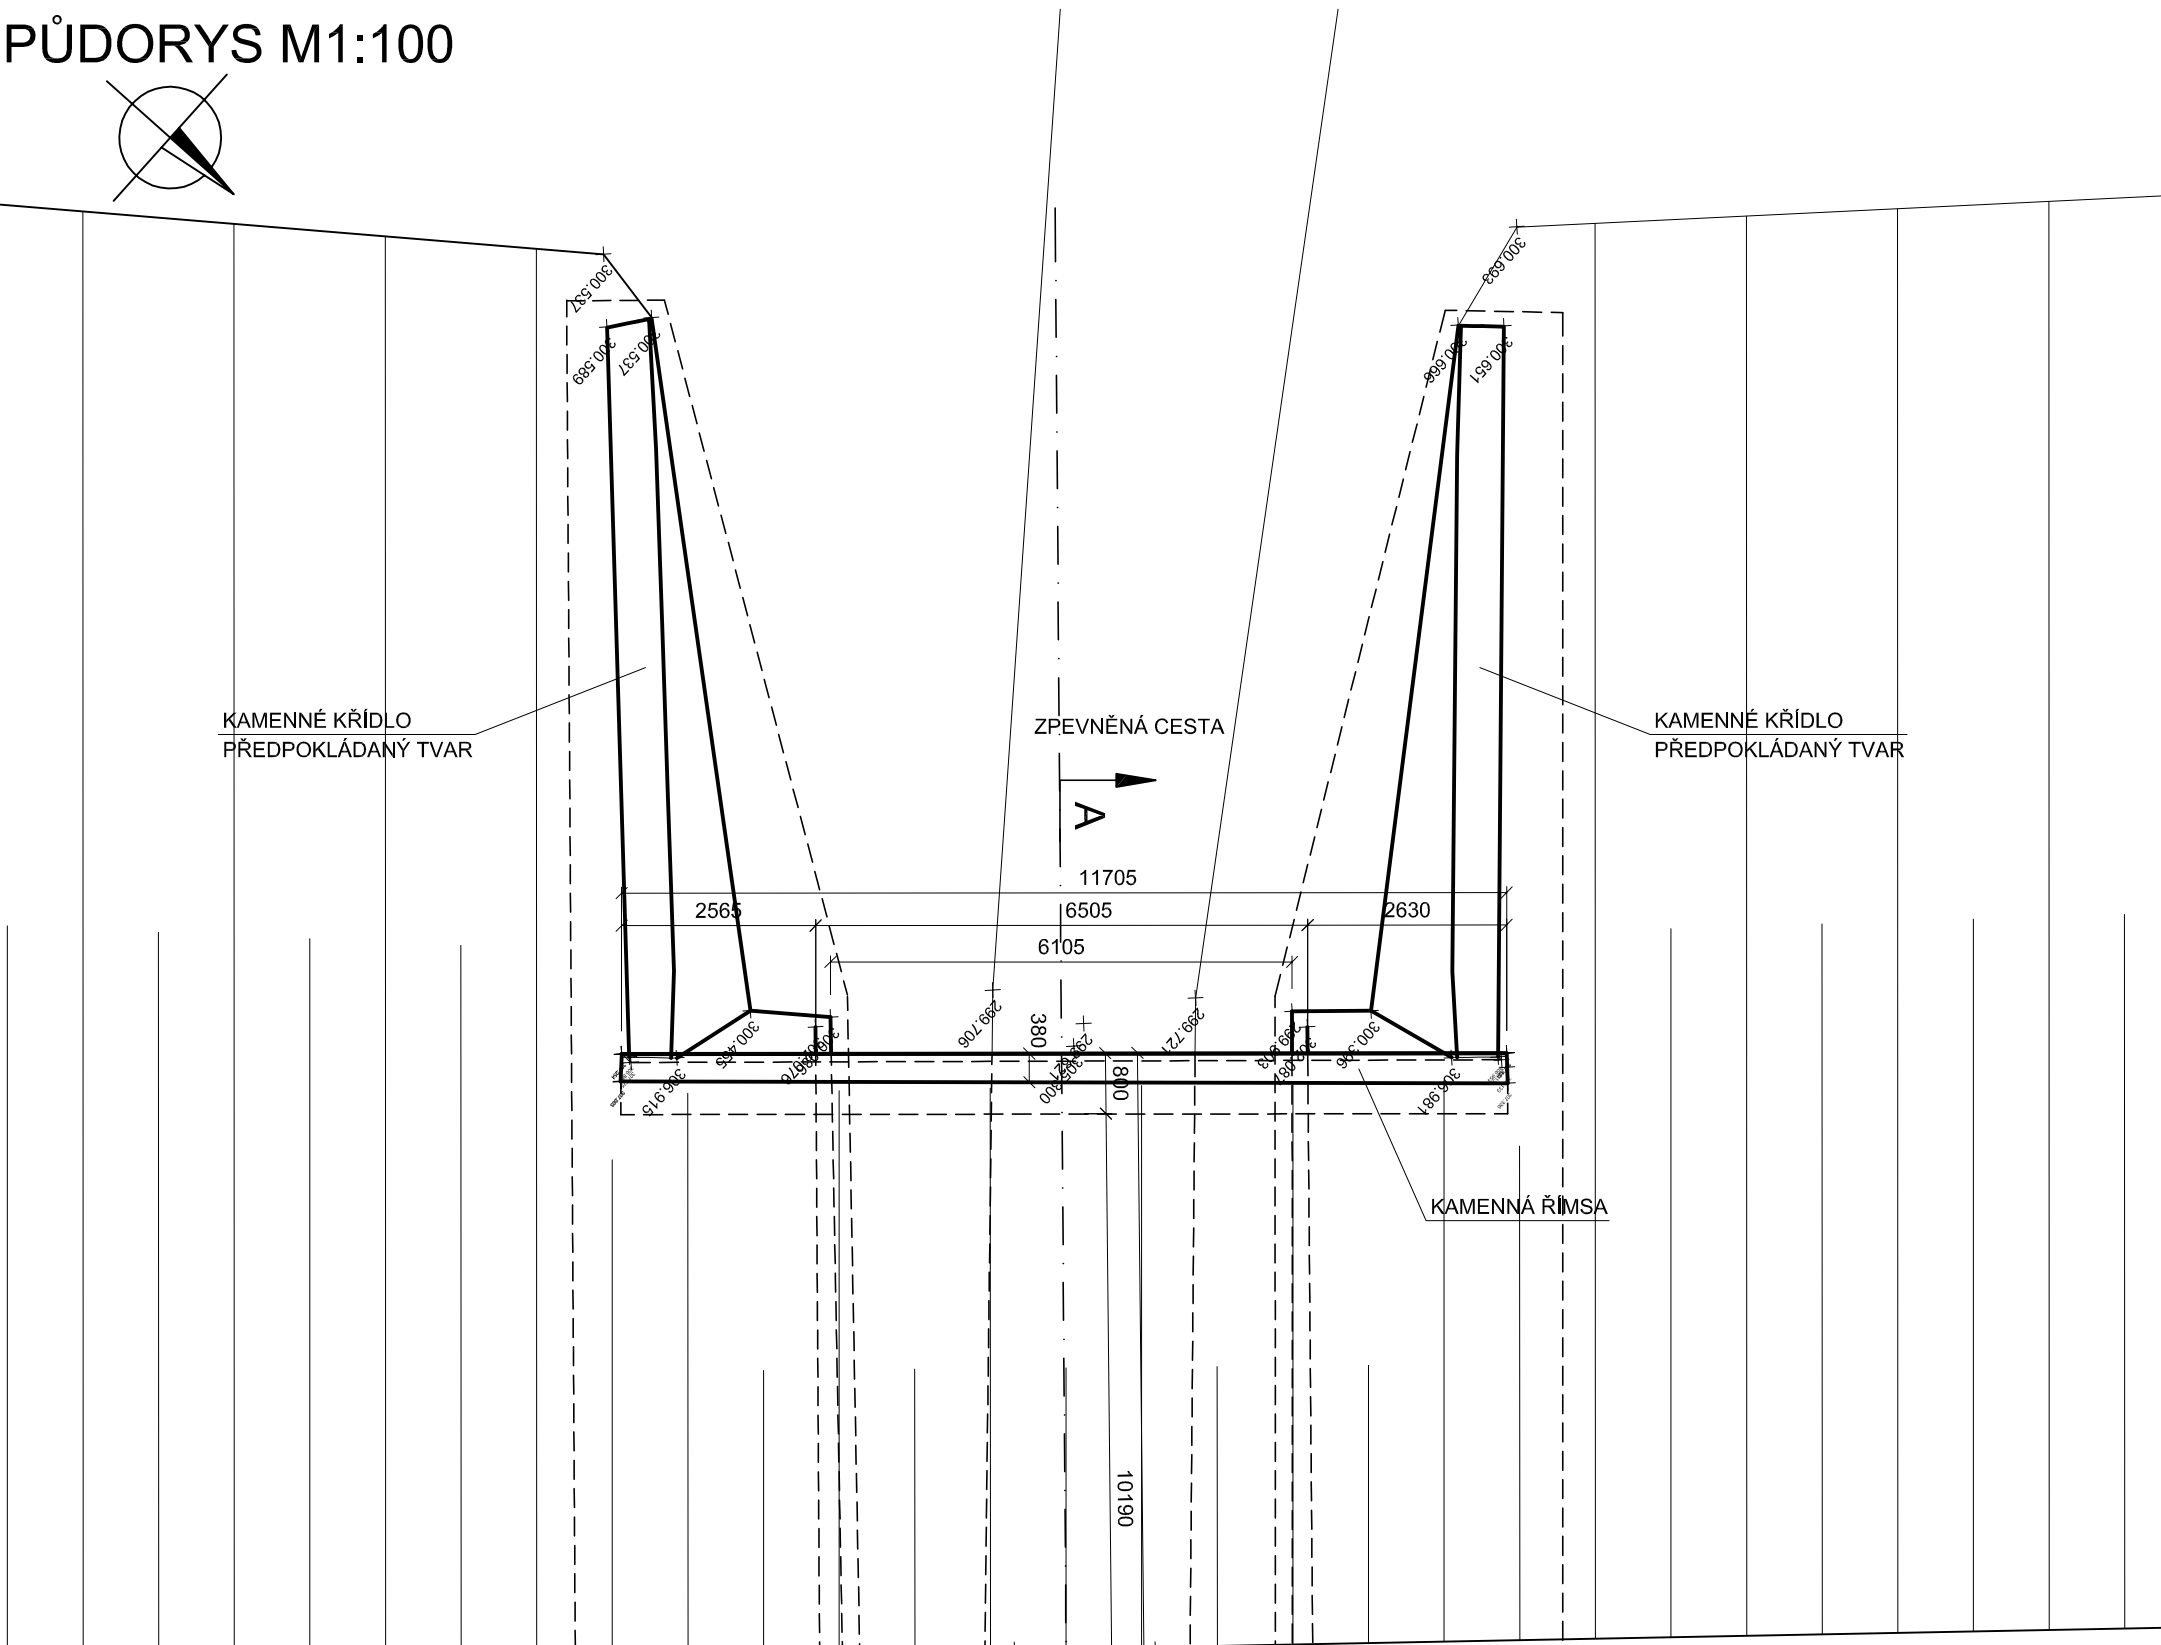


PODÉLNÝ ŘEZ M1:100

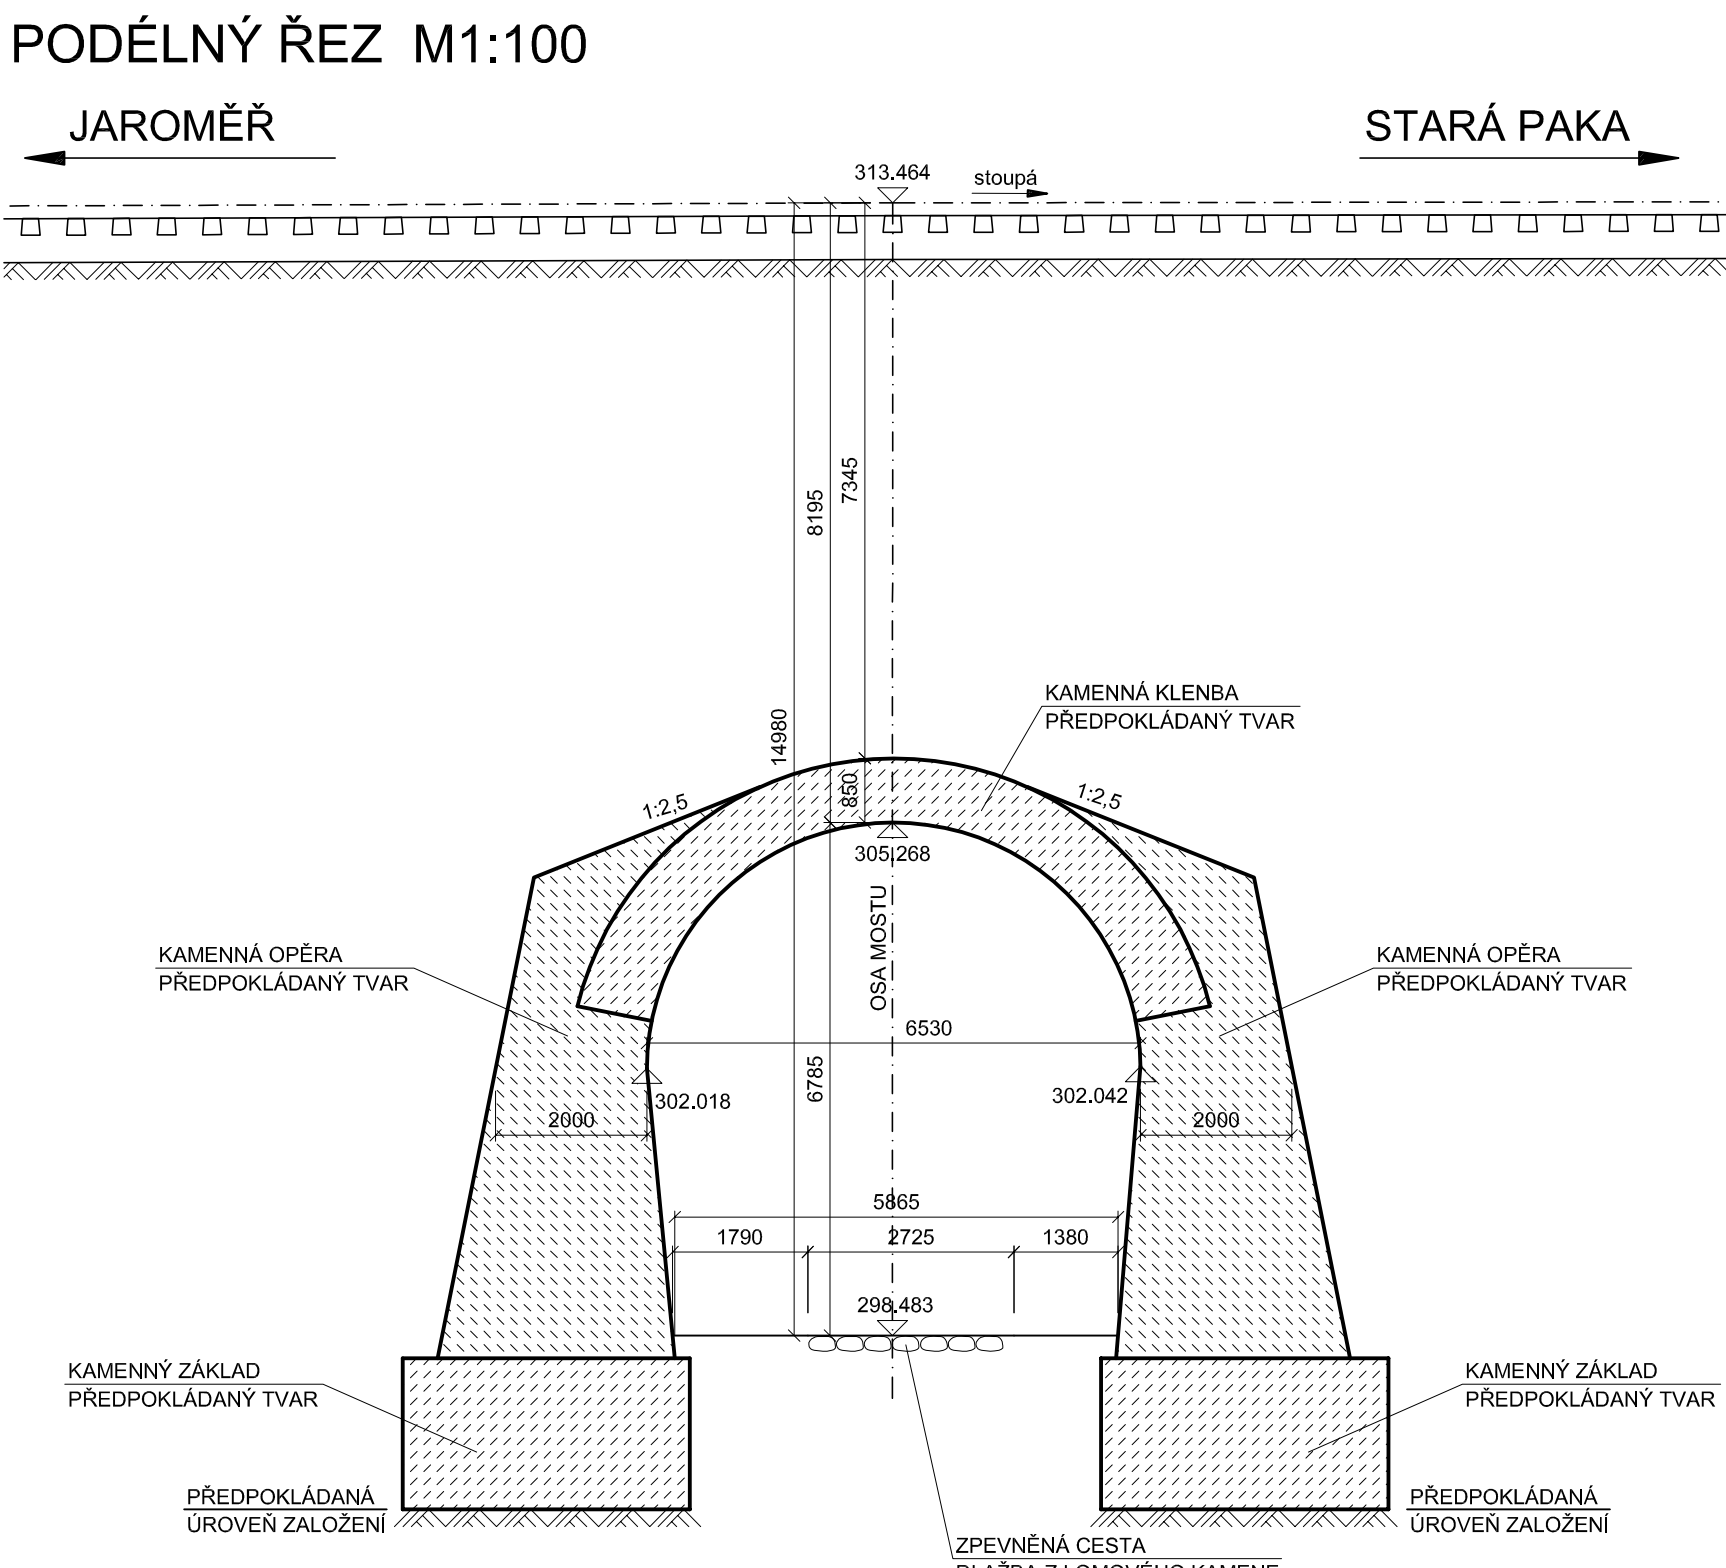

POHLED VPRAVO M1:100


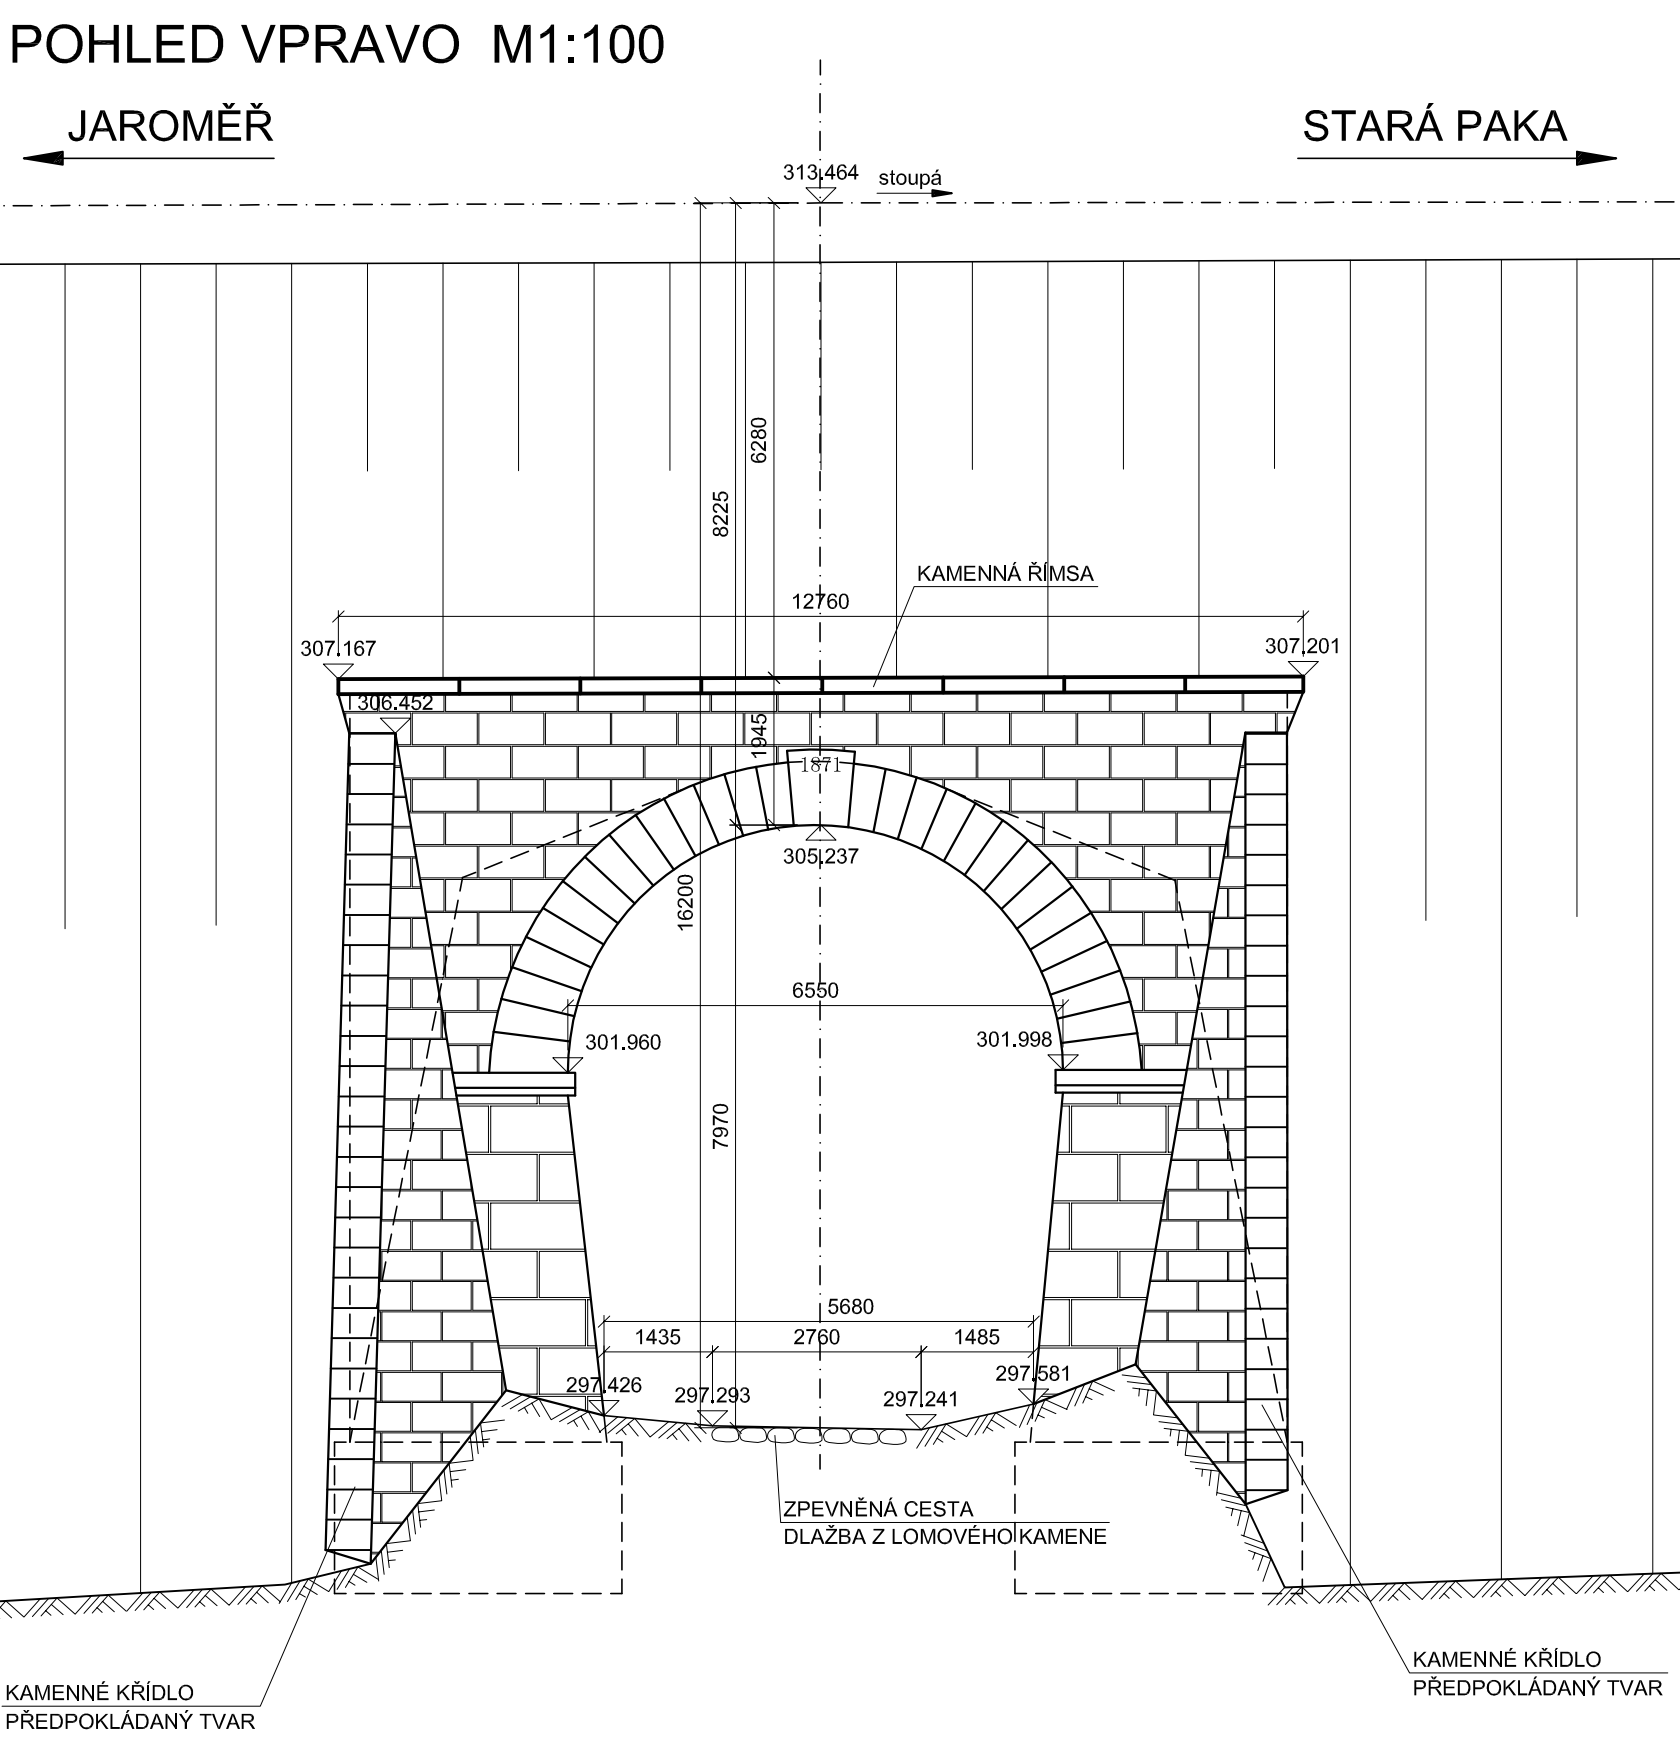


POHLED VLEVO M1:100

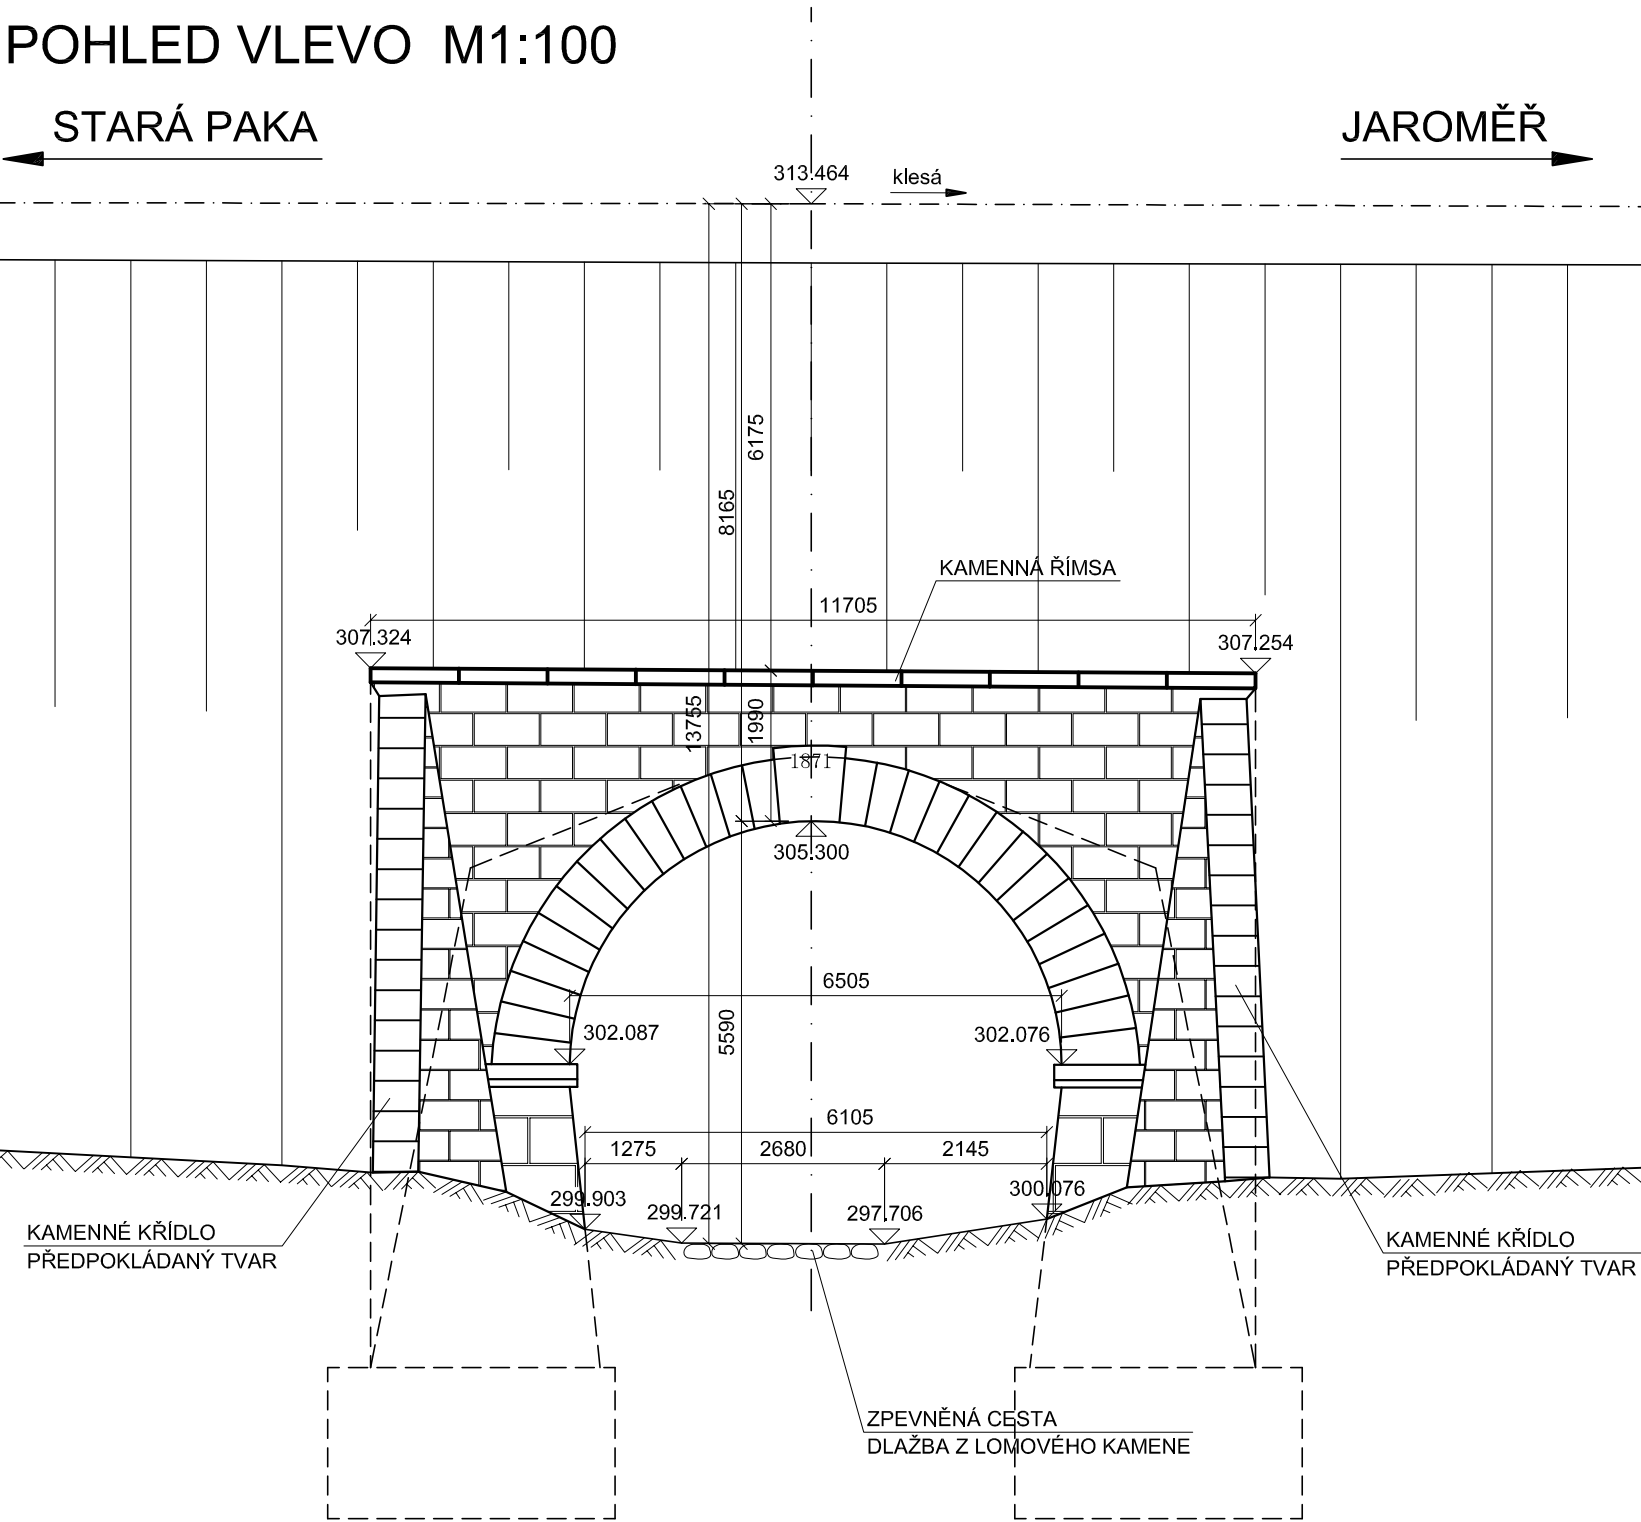

POZNÁMKA:  
DIMENZE SKRYTÝCH TVARŮ SPODNÍ STAVBY JSOU PŘEDPOKLÁDANÉ  
A NEMUSÍ BÝT SHODNÉ SE STÁVAJÍCÍM STAVEM. SKUTEČNOST MUŽE BÝT ODLIŠNÁ.

PŘÍČNÝ ŘEZ A-A' M1:50

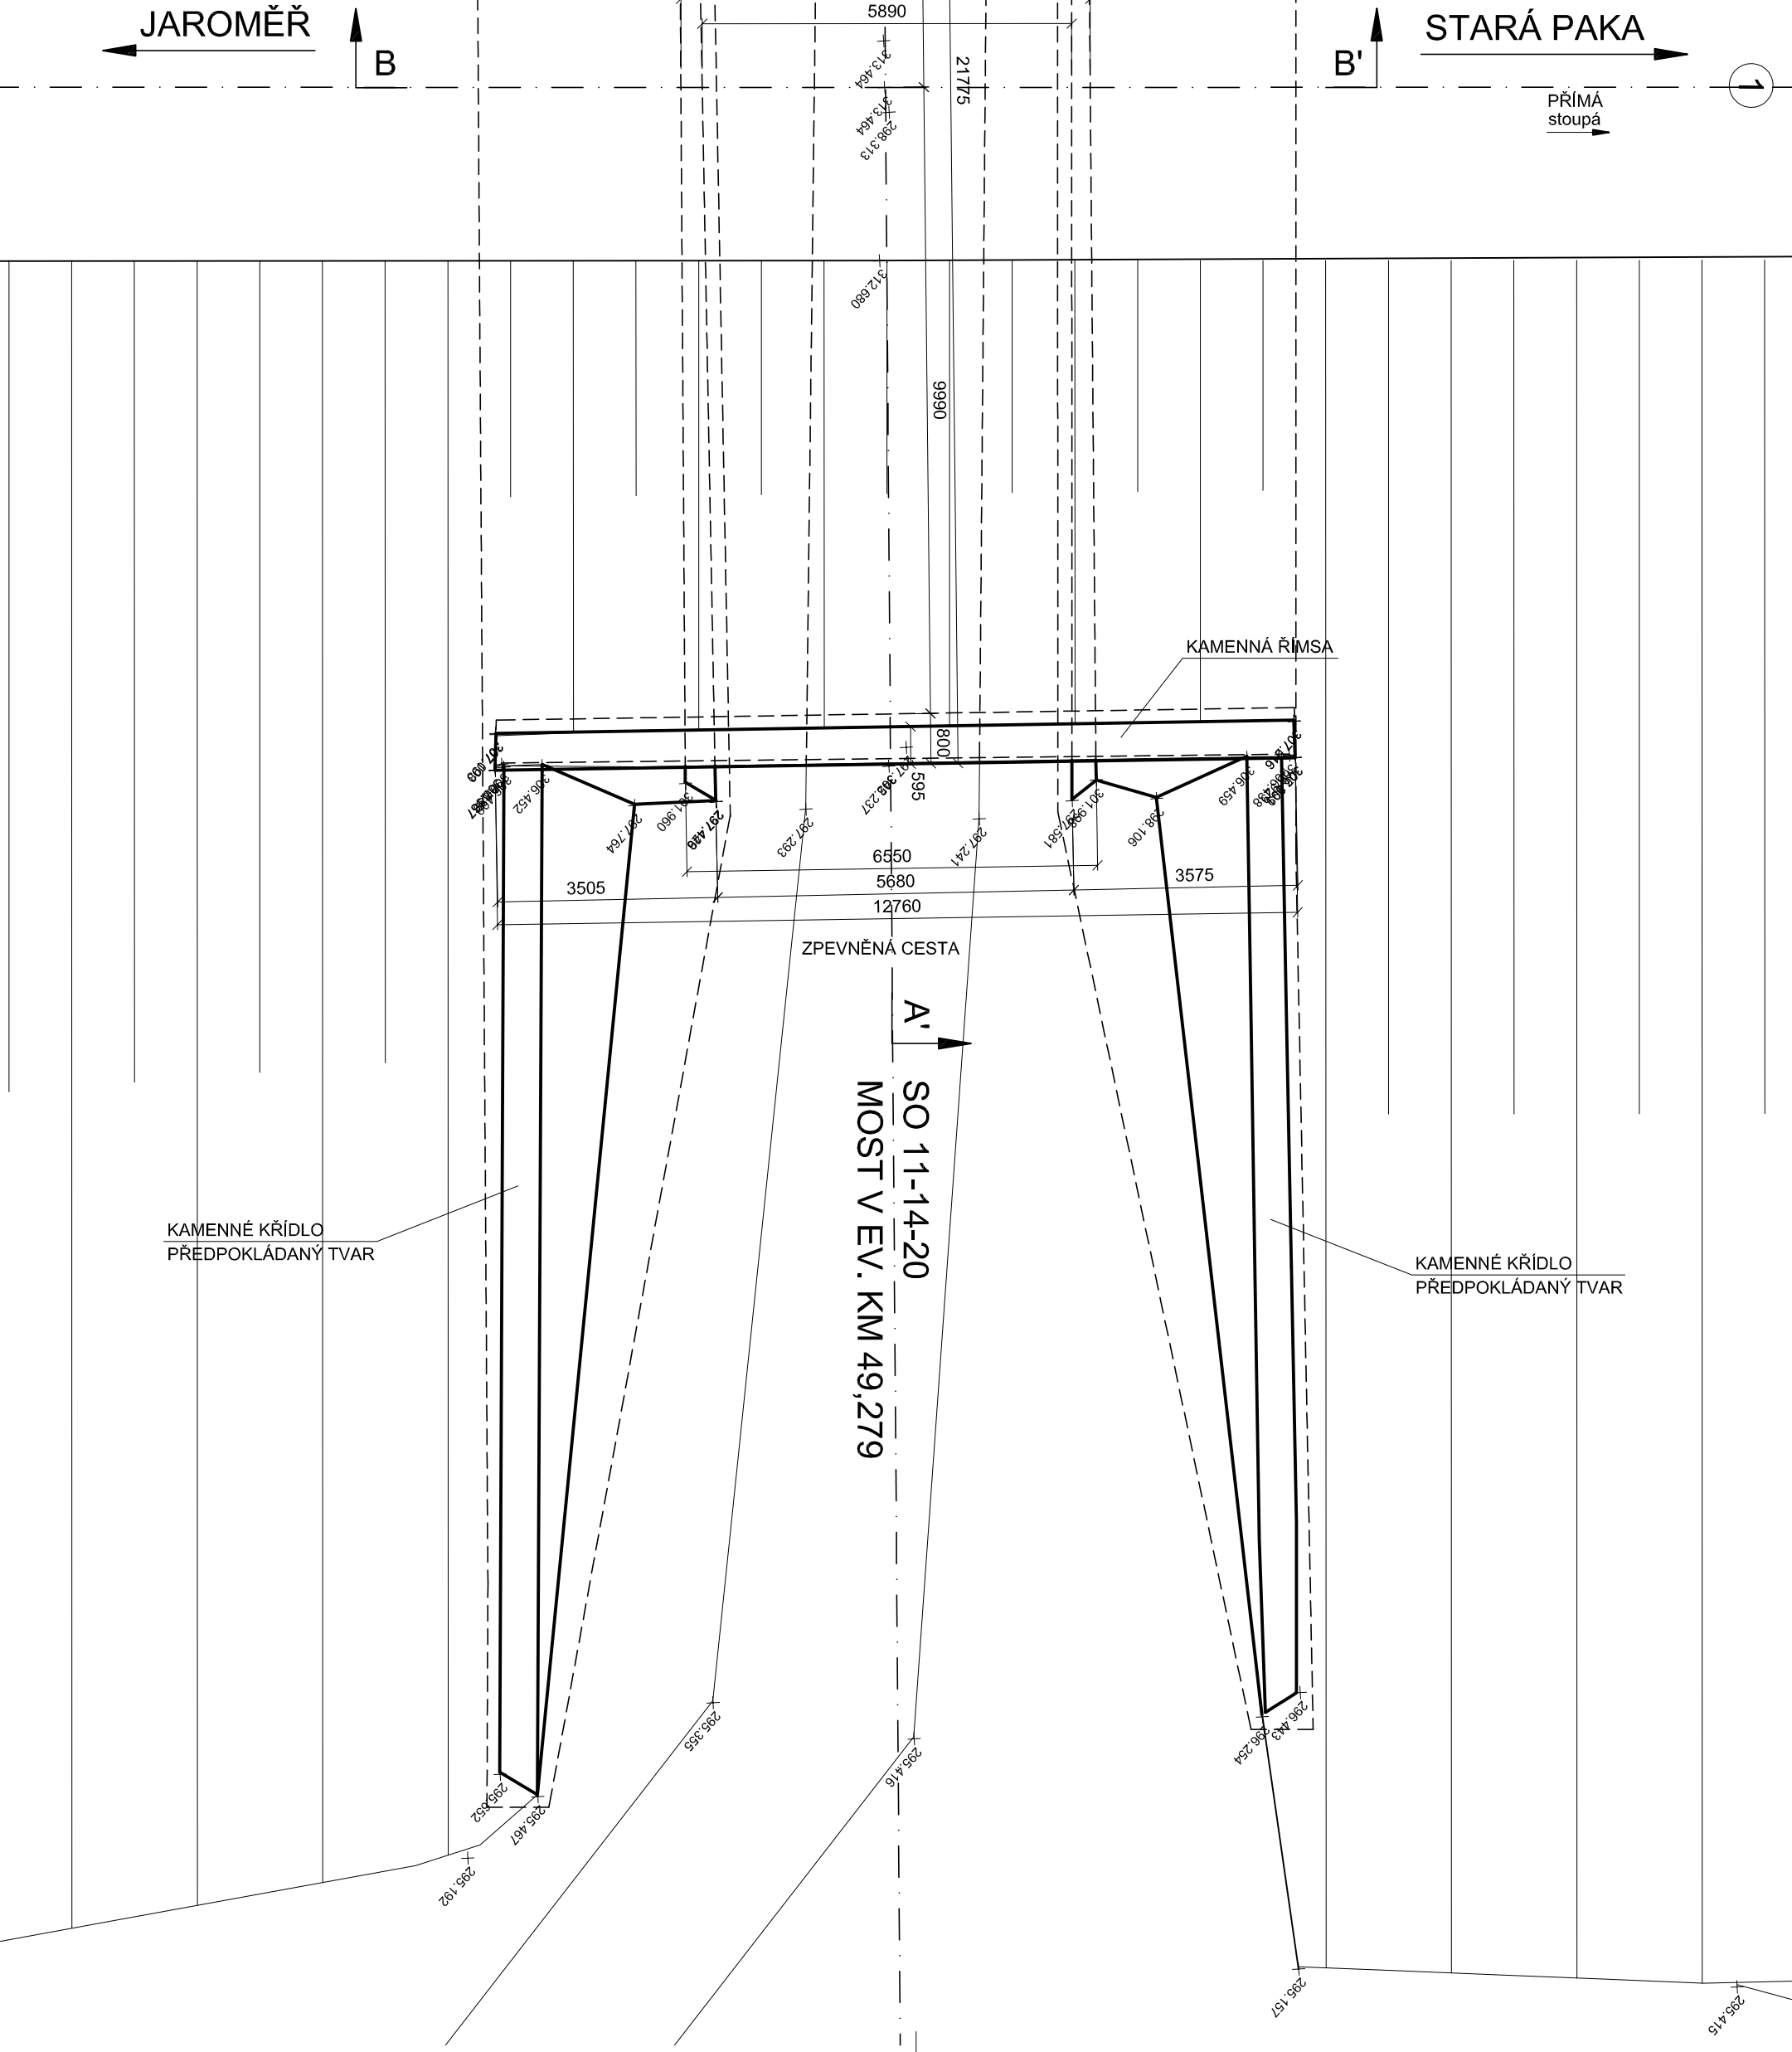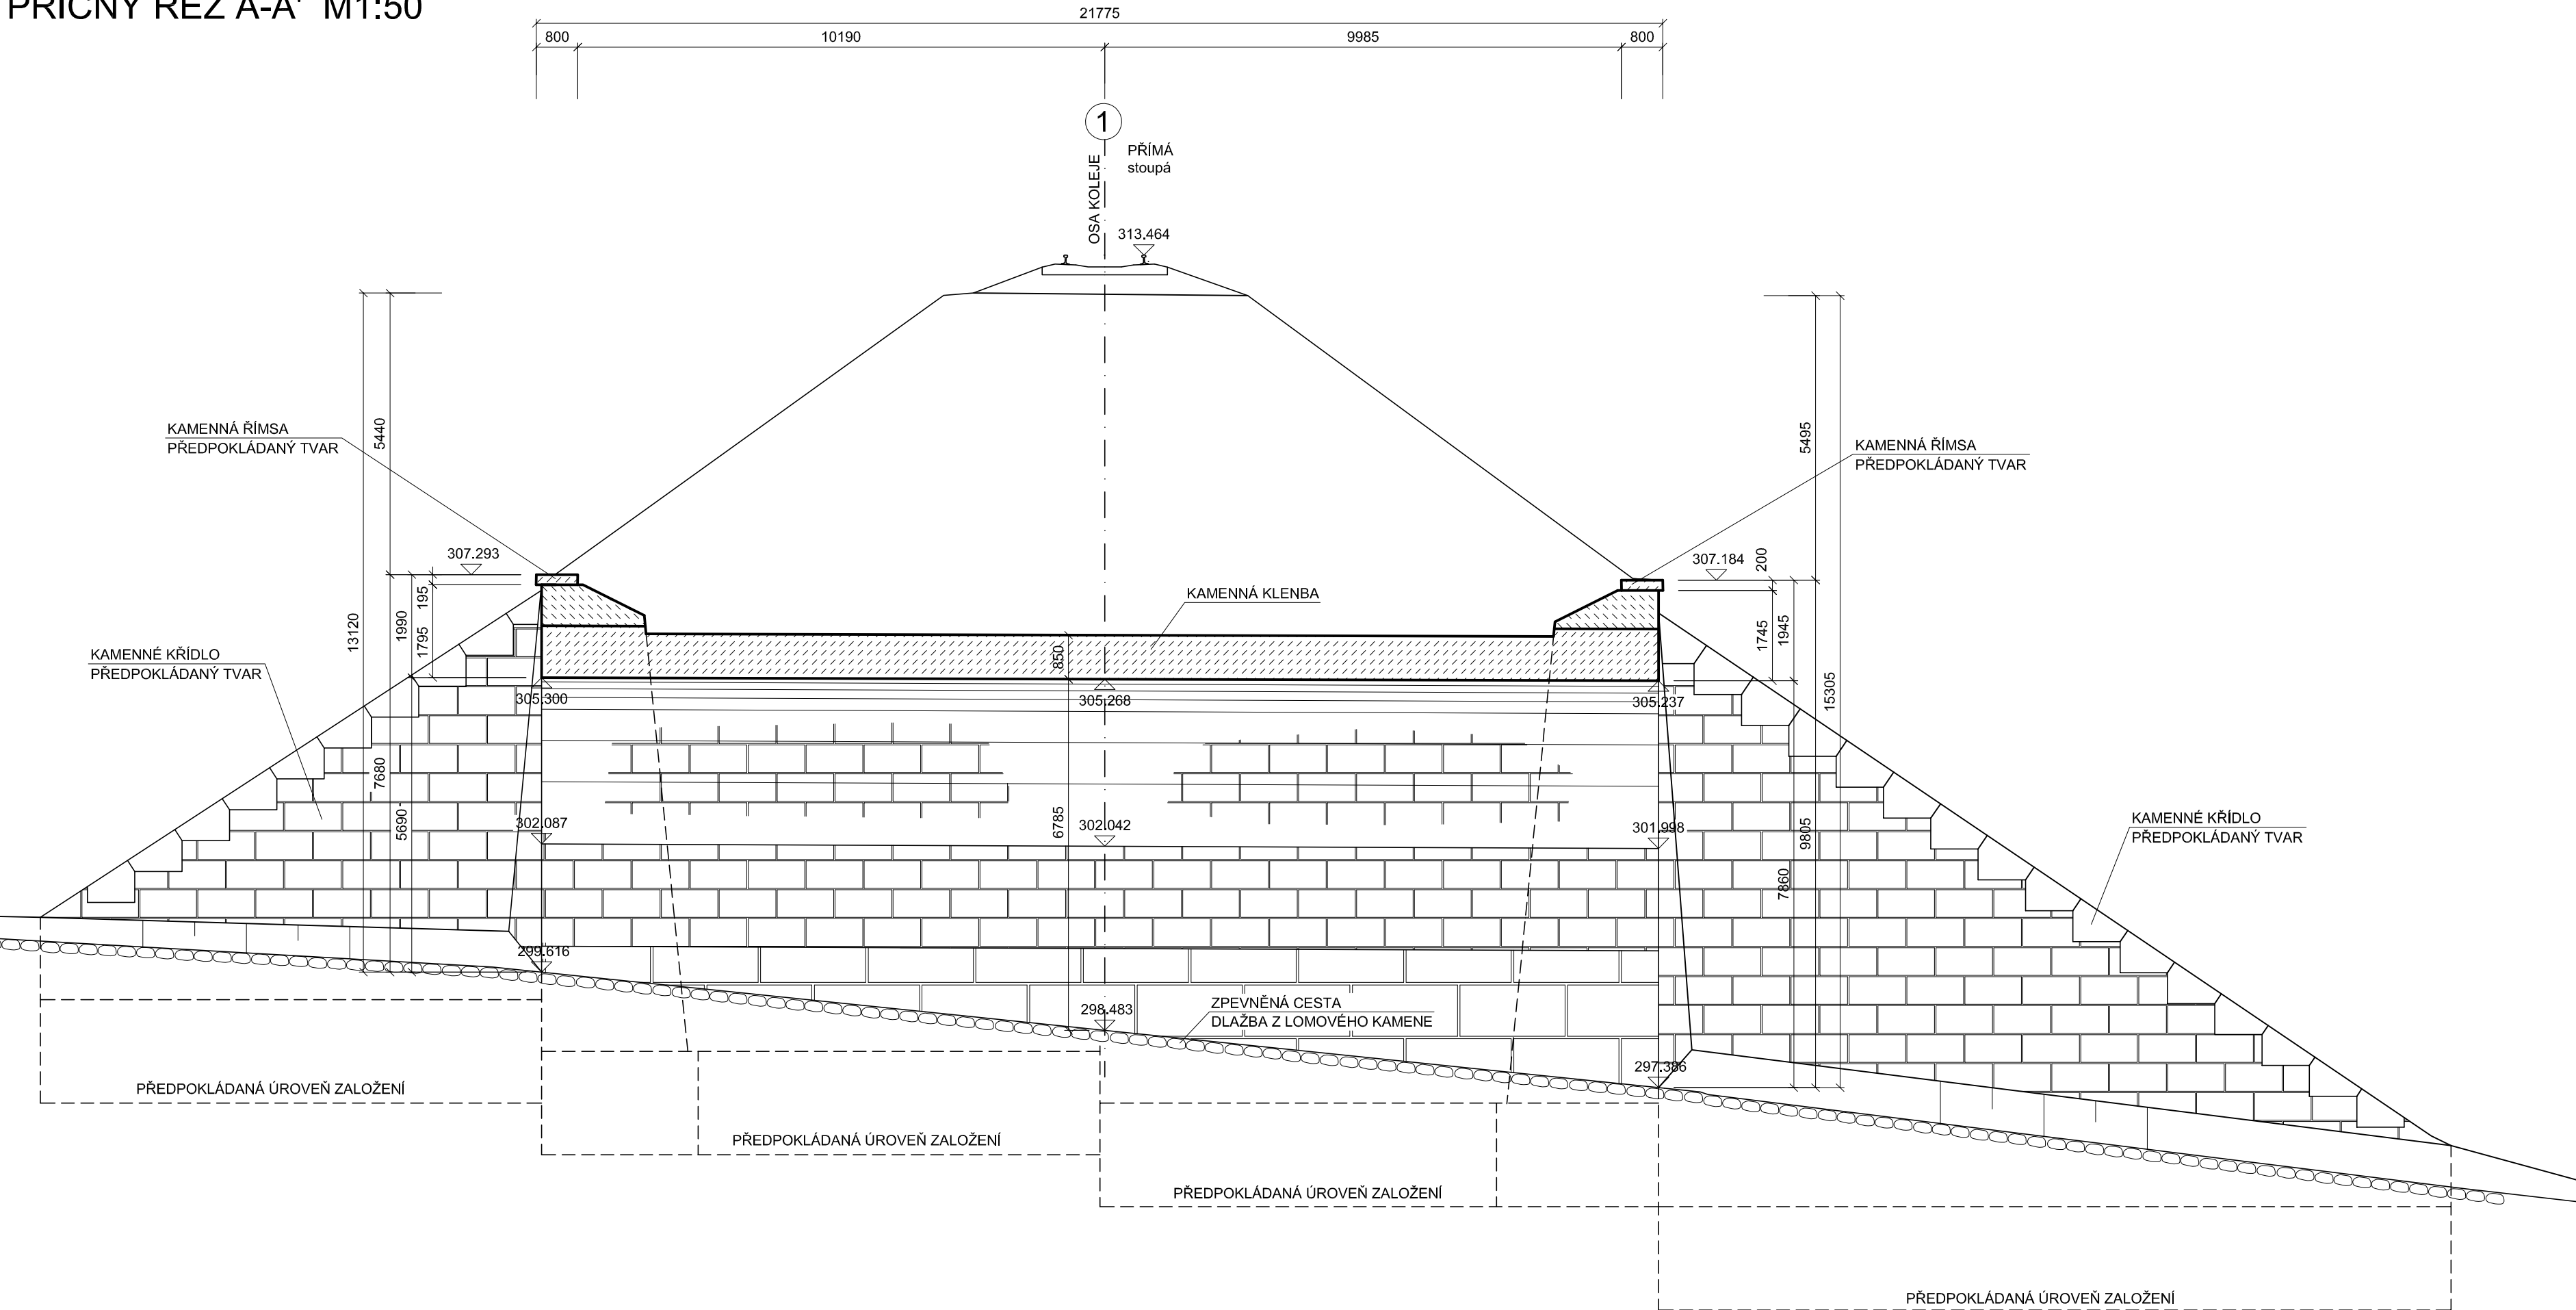

VÝŠKOVÝ SYSTÉM Bvp		SOÚŘADNICOVÝ SYSTÉM S-JTSK	
Číslo změny:	Obsah změny:	Datum změny:	
01	-	-	
02	-	-	
03	-	-	

**SÚDOP PRAHA a.s.**  
Soudop Praha a.s.  
Soudop Praha a.s.

SÚDOP PRAHA a.s.  
Ošanská 1a, 130 00 Praha 3  
tel.: +420 224 230 316  
fax: +420 224 230 316  
e-mail: praha@sudop.cz








