


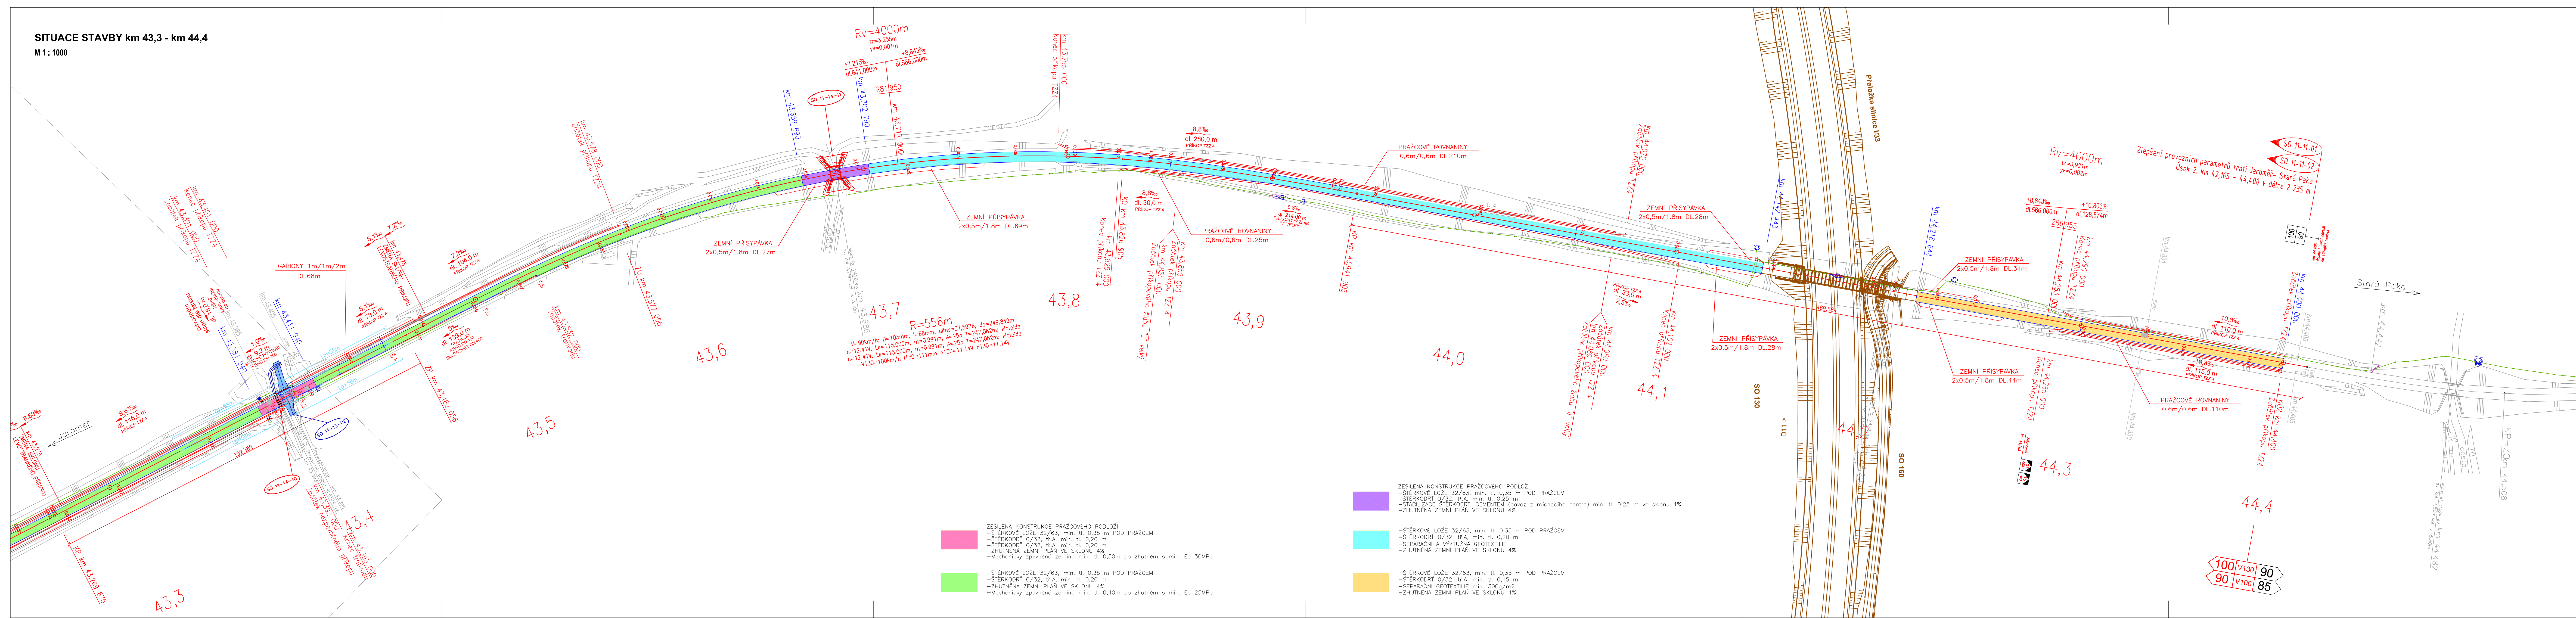

SITUACE STAVBY km 43,3 - km 44,4
M 1 : 1000



PO PŘIPOMÍNKÁCH		SOUŘADNICOVÝ SYSTÉM S-JTSK	
VÝŠKOVÝ SYSTÉM BpV			
Číslo změny:	Obsah změny:	Datum změny:	
01	Aktualizace	09/2020	
02	-	-	
03	-	-	
Objednatel:			
		SŽDC, s.o. Dělnická 1003/7, 110 00 Praha 1 tel.: +420 222 335 777 e-mail: szdc@szdc.cz	
Generální projektant:		SUDOP PRAHA a.s. Ošarská 1a, 130 80 Praha 3 tel.: +420 267 094 111 e-mail: praha@sudop.cz	
			
Zpracovatel částí:		Hlavní inženýr projektu:	
PRISTA s.r.o.		ING. JIŘÍ PROKÚPEK	
Hřbitovská 6/4165 400 03, Ústí nad Labem IČ: 667 461 863 TEL: +420 124 227 712 e-mail: centry.prista@gmail.com		Garant profese: DLE PŘÍLOH	
Středisko:			
ELEKTROTECHNIKY, TRAKCE, SDĚLOVACÍ A ZABEZPEČOVACÍ TECHNIKY			
Vedoucí střediska:		Odpovědný projektant SO, IO, PS:	
ING. MARTIN RAIBR		Ing. Jan Hajnýš	
		Kontroloval:	
		Michal Černý DIS.	
Název akce:		Číslo smlouvy:	
Zlepšení provozních parametrů trati Jaroměř - Stará Paka		17 291 208	
Část:		Projektový stupeň:	
SO 11-11-01 Jaroměř-Dvůr Králové n. L. - železniční svršek		PD	
SO 11-11-02 Jaroměř-Dvůr Králové n. L. - železniční spodek		Datum:	
		06/2018	
Název přílohy:		Číslo části:	
		E.1.1	
		Měřítko:	
		1 : 1000	
		Počet formátů:	
		7 x A4	
		Číslo přílohy:	
		2.3	
SITUACE STAVBY km 43,3 - km 44,4			
DOKUMENT LZE UŽÍVAT POUZE VE SMYSLU PŘÍSLUŠNÉ SMLOUVY O DÍLO, ZÁKONA, JEHO ČÁST NEMŮŽE BÝT DLE ZÁKONA Č.121/2000 Sb. KOPROVÁNÍ NEBO JINÝM ZPŮSOBEM ROZŠŘOVÁVÁN. BEZ SOUHLASU SUDOP PRAHA a.s.			