


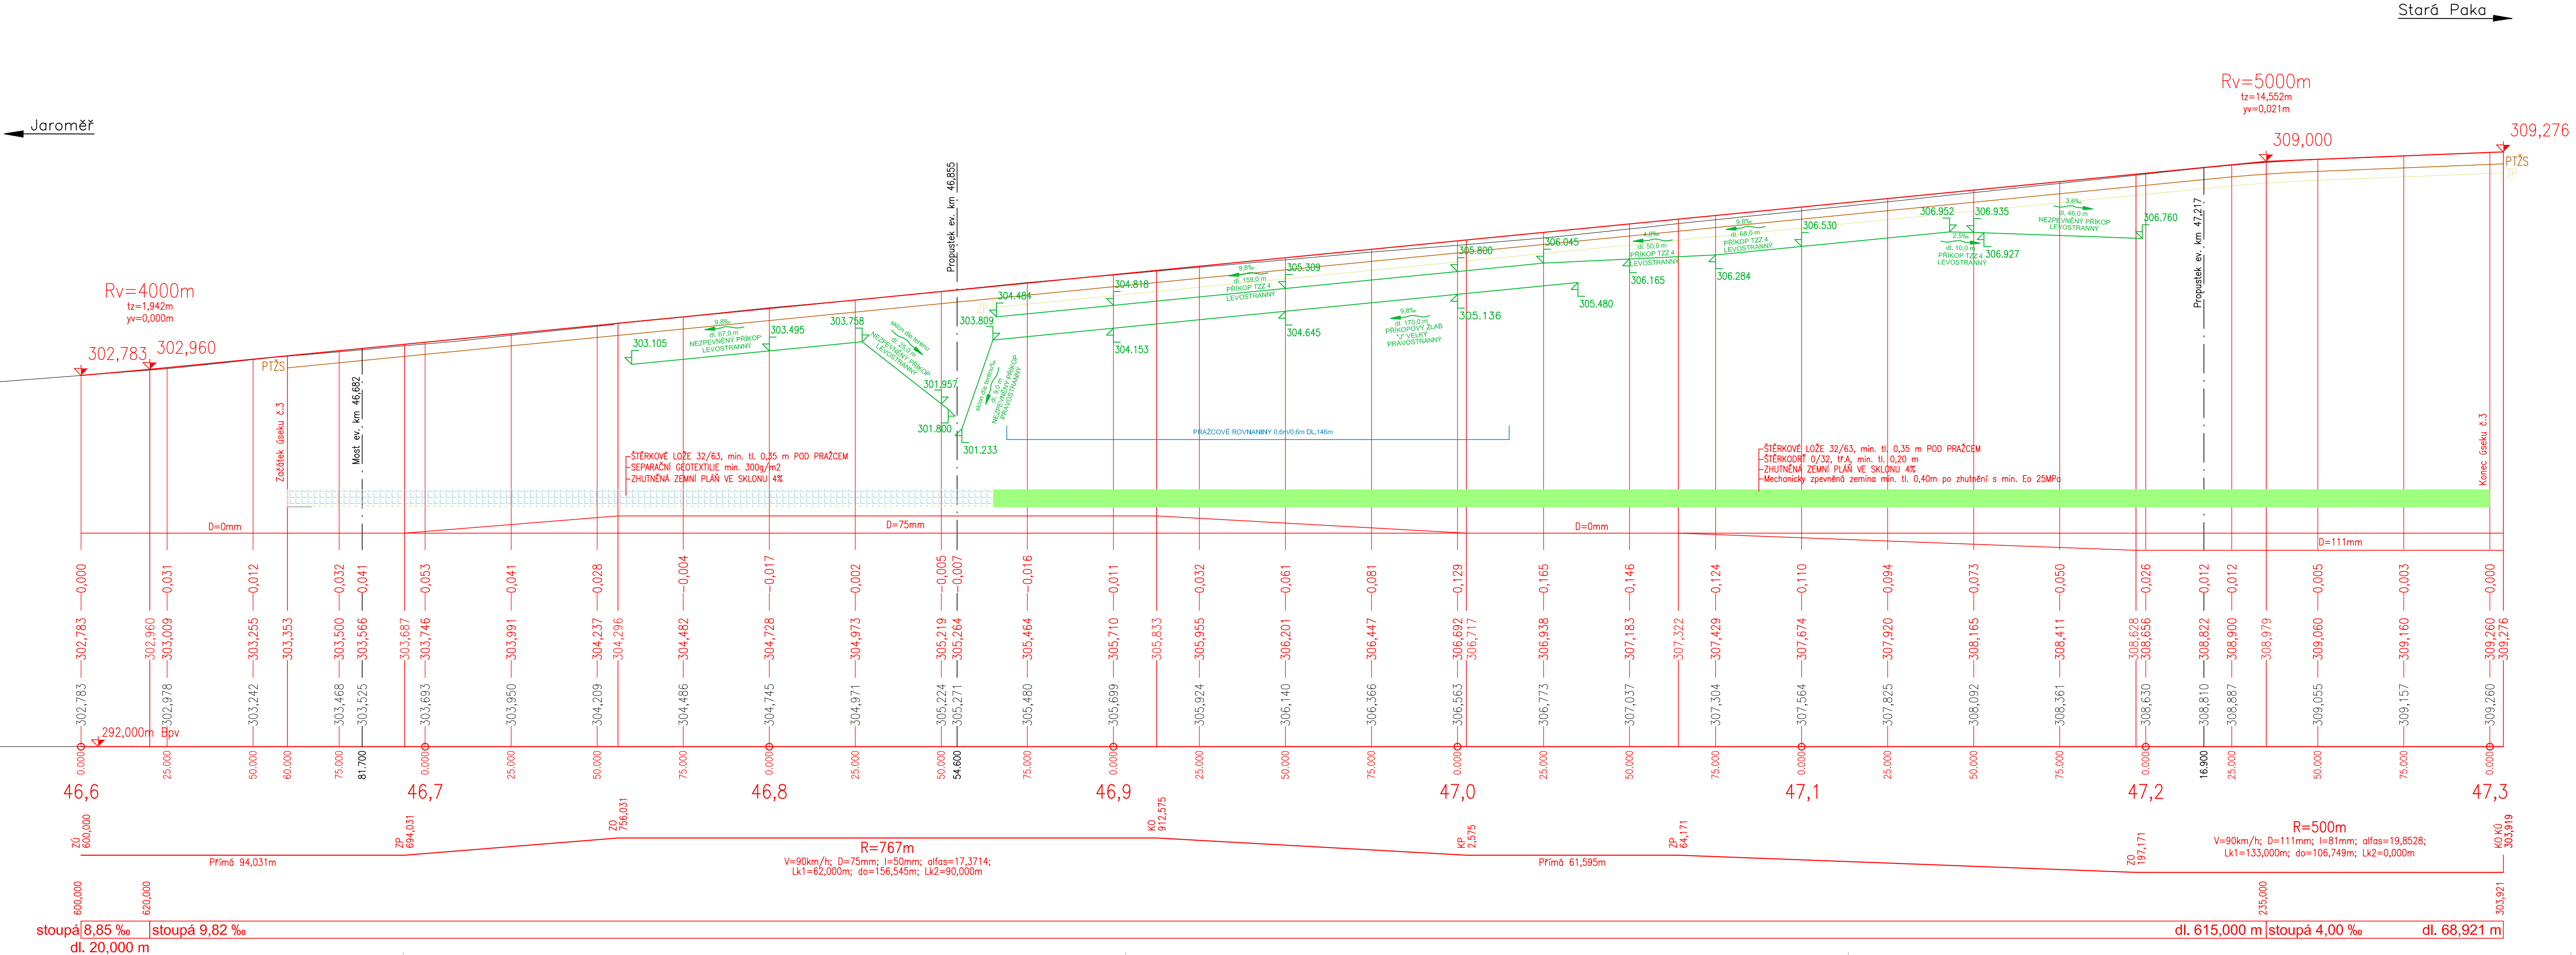

PODÉLNÝ PROFIL TRAŽOVÉ KOLEJE
km 46,6 - km 47,3
M 1:1000/100




PO PŘIPOMÍNKÁCH
VÝŠKOVÝ SYSTÉM BpV SOUŘADNICOVÝ SYSTÉM S-JTSK

Číslo změny:	Obsah změny:	Datum změny:
01	Aktualizace	09/2020
02	-	-
03	-	-

Objednatel:
 SZDC, s.o.
Dlážděná 1003/7, 110 00 Praha 1
tel.: +420 222 335 777
e-mail: szdc@szdc.cz

Generální projektant:
 SUDOP PRAHA a.s.
Olšanská 1a, 130 80 Praha 3
tel.: +420 267 094 111
e-mail: praha@sudop.cz

Zpracovatel části:
 PRISTA s.r.o.
Hviezdoslavova 614/16
400 03, Ústí nad Labem
IČ: 067 60 163
tel.: +420 724 227 712
e-mail: cerny.prista@gmail.com

Hlavní inženýr projektu:
ING. JIŘÍ PROKÚPEK
Garant profese:
DLE PŘÍLOH

Středisko:
ELEKTROTECHNIKY, TRAKCE, SDĚLOVACÍ A ZABEZPEČOVACÍ TECHNIKY

Vedoucí střediska:
ING. MARTIN RAIBR

Odpovědný projektant SO, IO, PS:
Michal Černý DIS.

Vypracoval:
Ing. Jan Hajnš

Kontroloval:
Michal Černý DIS.

Název akce:

Číslo smlouvy:
17 291 208

Projektový stupeň:
PD

Datum:
06/2018

Část:
SO 11-11-01 Jaroměř-Dvůr Králové n. L. - železniční svršek
SO 11-11-02 Jaroměř-Dvůr Králové n. L. - železniční spodek

Číslo části:
E.1.1

Název přílohy:
PODÉLNÝ PROFIL TRAŽOVÉ KOLEJE
km 46,6 - km 47,3

Měřítko:
1 : 1000/100

Číslo přílohy:
3.3

Počet formátů:
5 x A4

DOKUMENT LZE UŽÍVAT POUZE VE SMYSLU PŘÍSLUŠNÉ SMLOUVY O DÍLO, ŽÁDNÁ JEHO ČÁST NEMŮŽE BÝT DLE ZÁKONA č.121/2000 Sb. KOPÍROVÁNA NEBO JINÝM ZPŮSOBEM ROZŠÍŘOVÁNA BEZ SOUHLASU SUDOP PRAHA a.s.