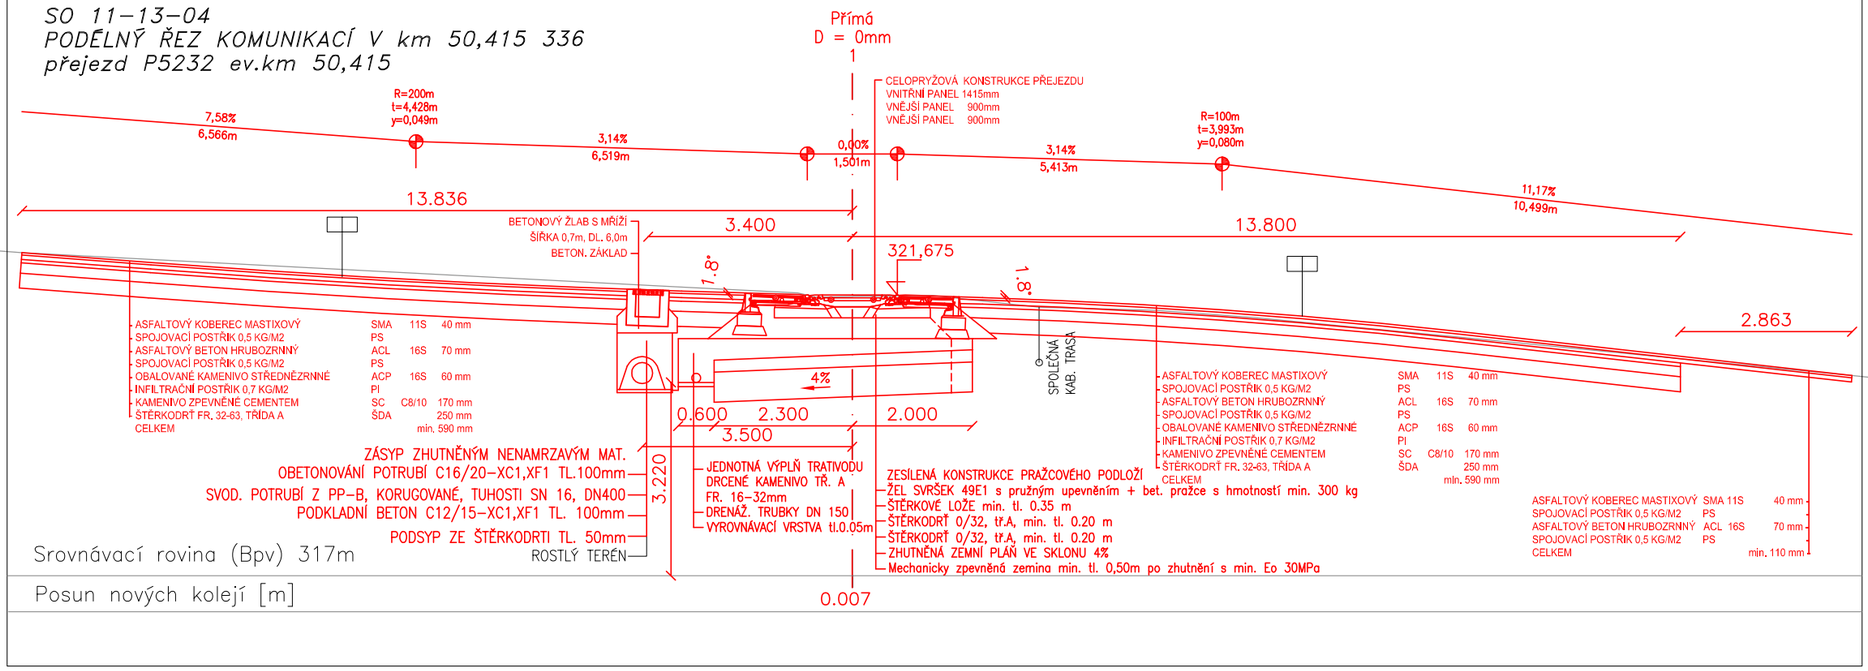SO 11–13–04
PODÉLNÝ ŘEZ KOMUNIKACÍ V km 50,415 336
přejezd P5232 ev.km 50,415