




PŮDORYS M 1:100

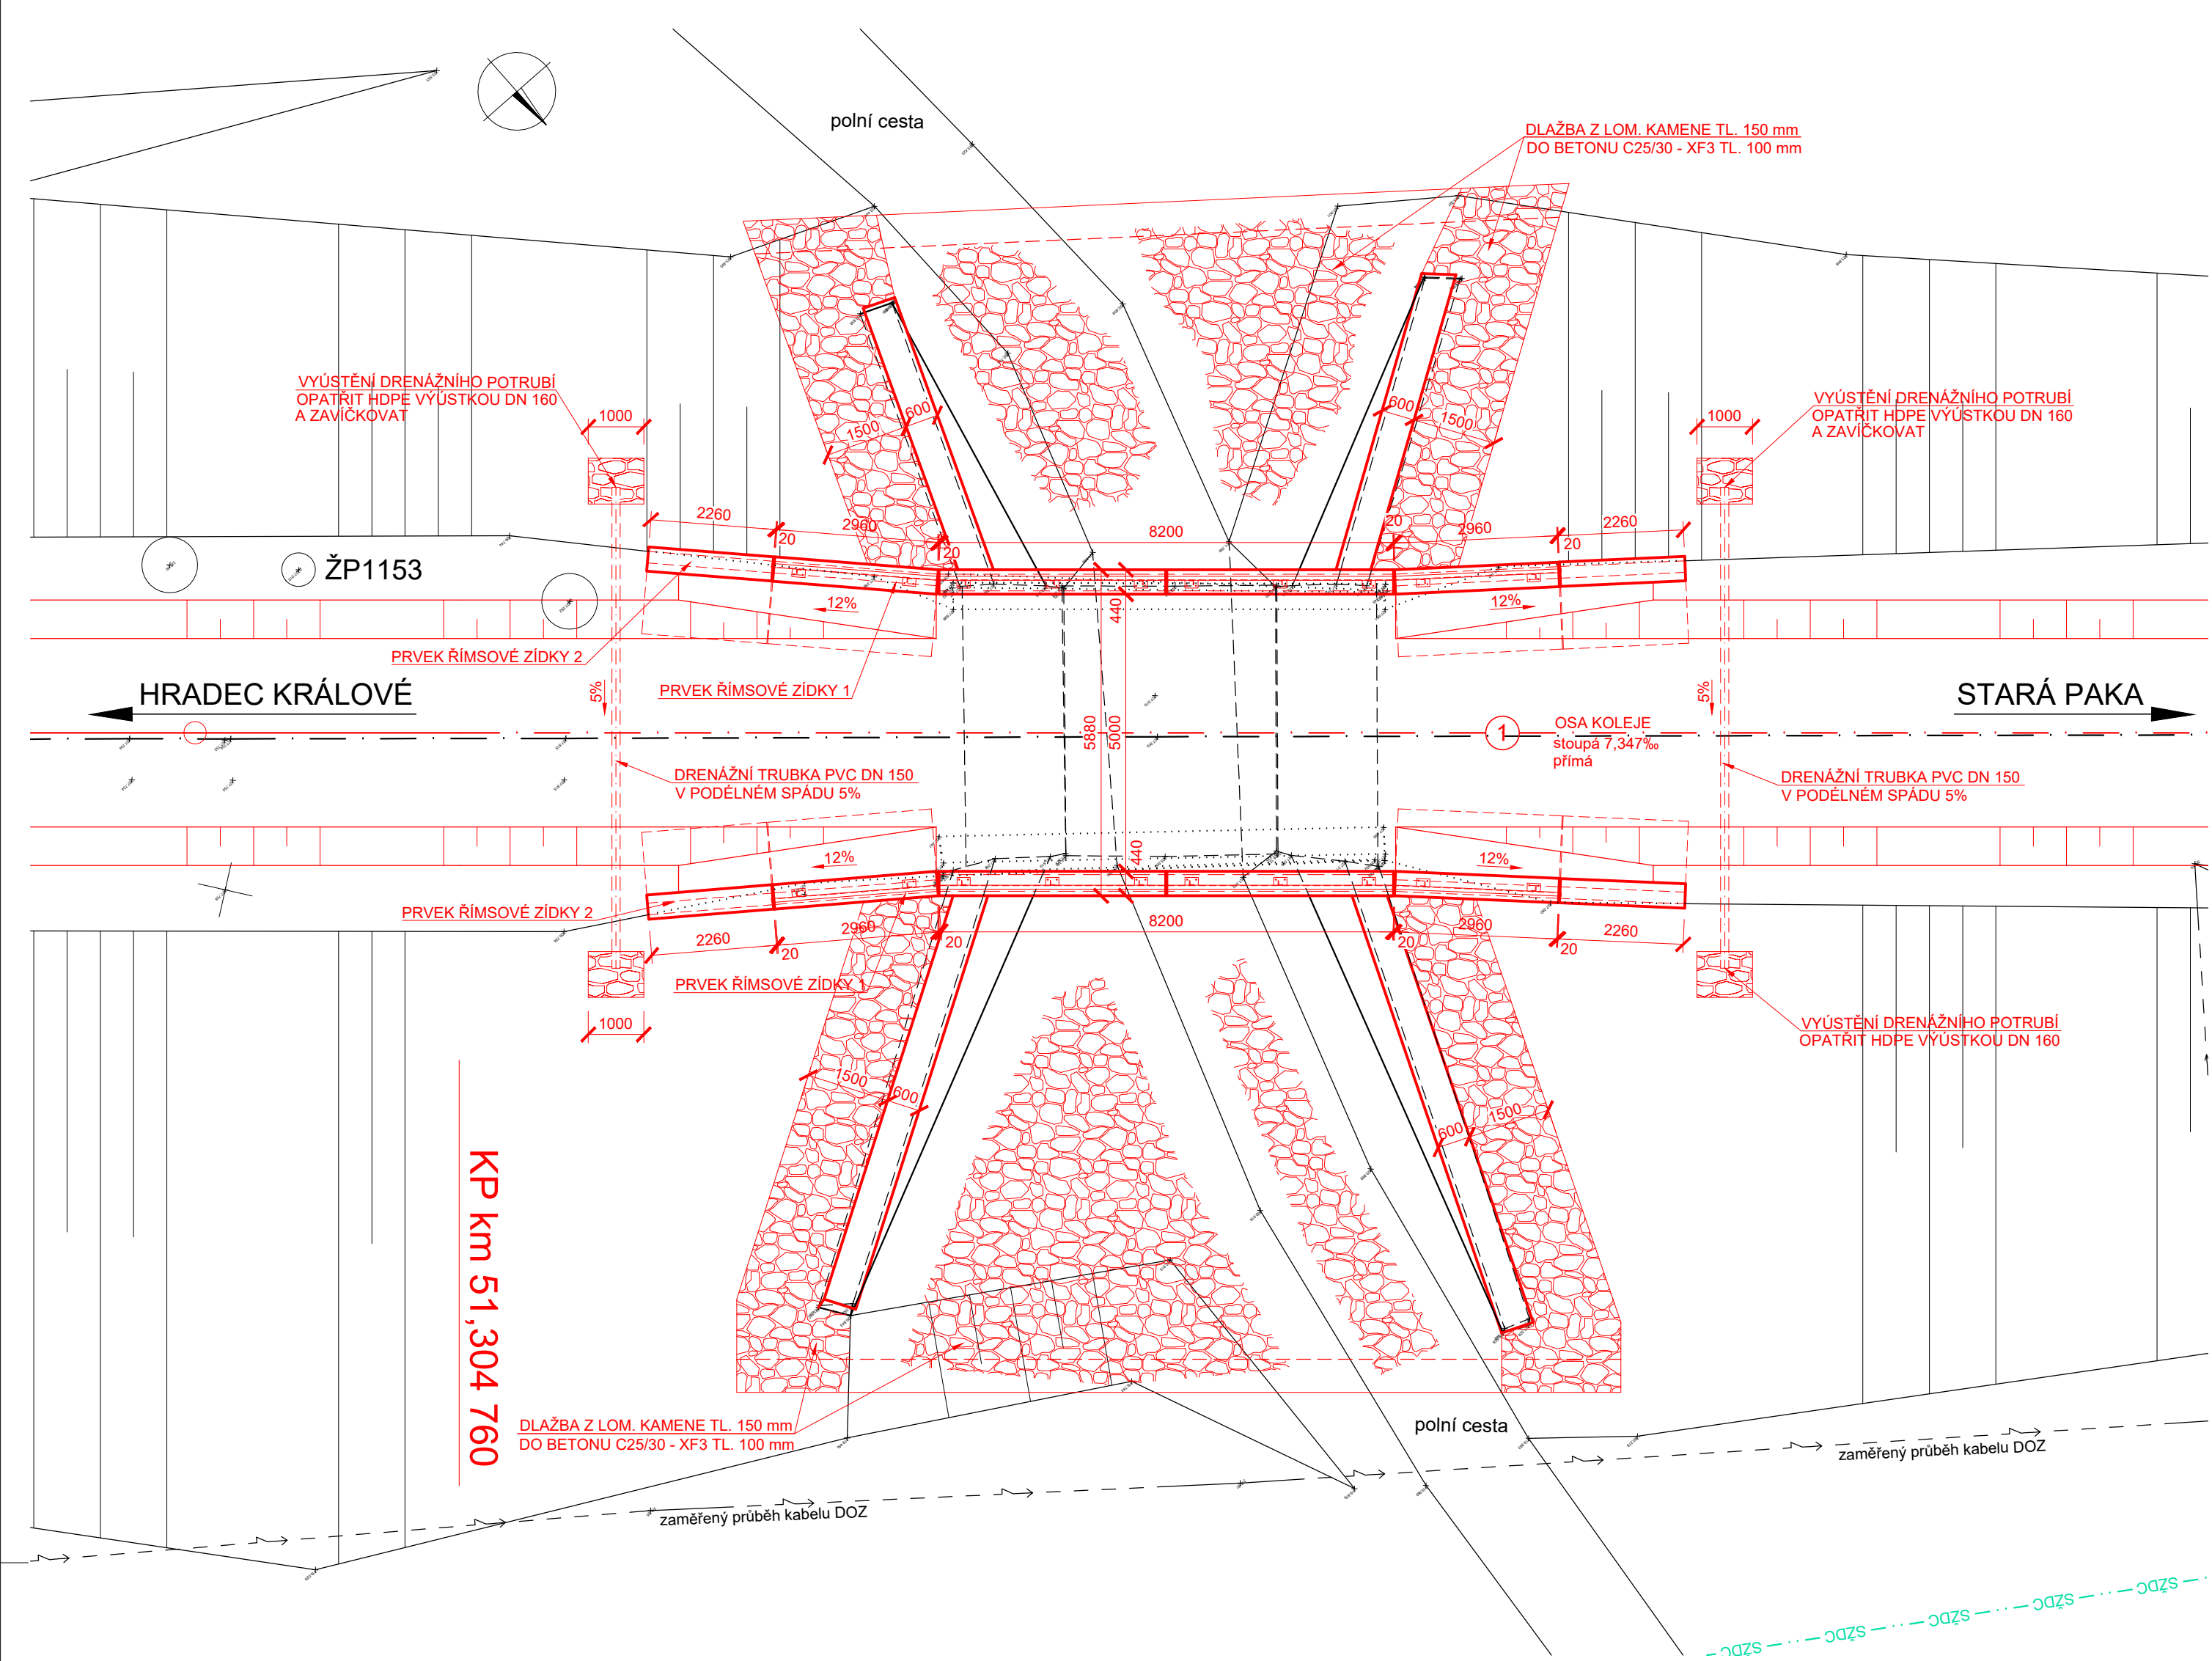


PŘÍČNÝ ŘEZ M 1:50

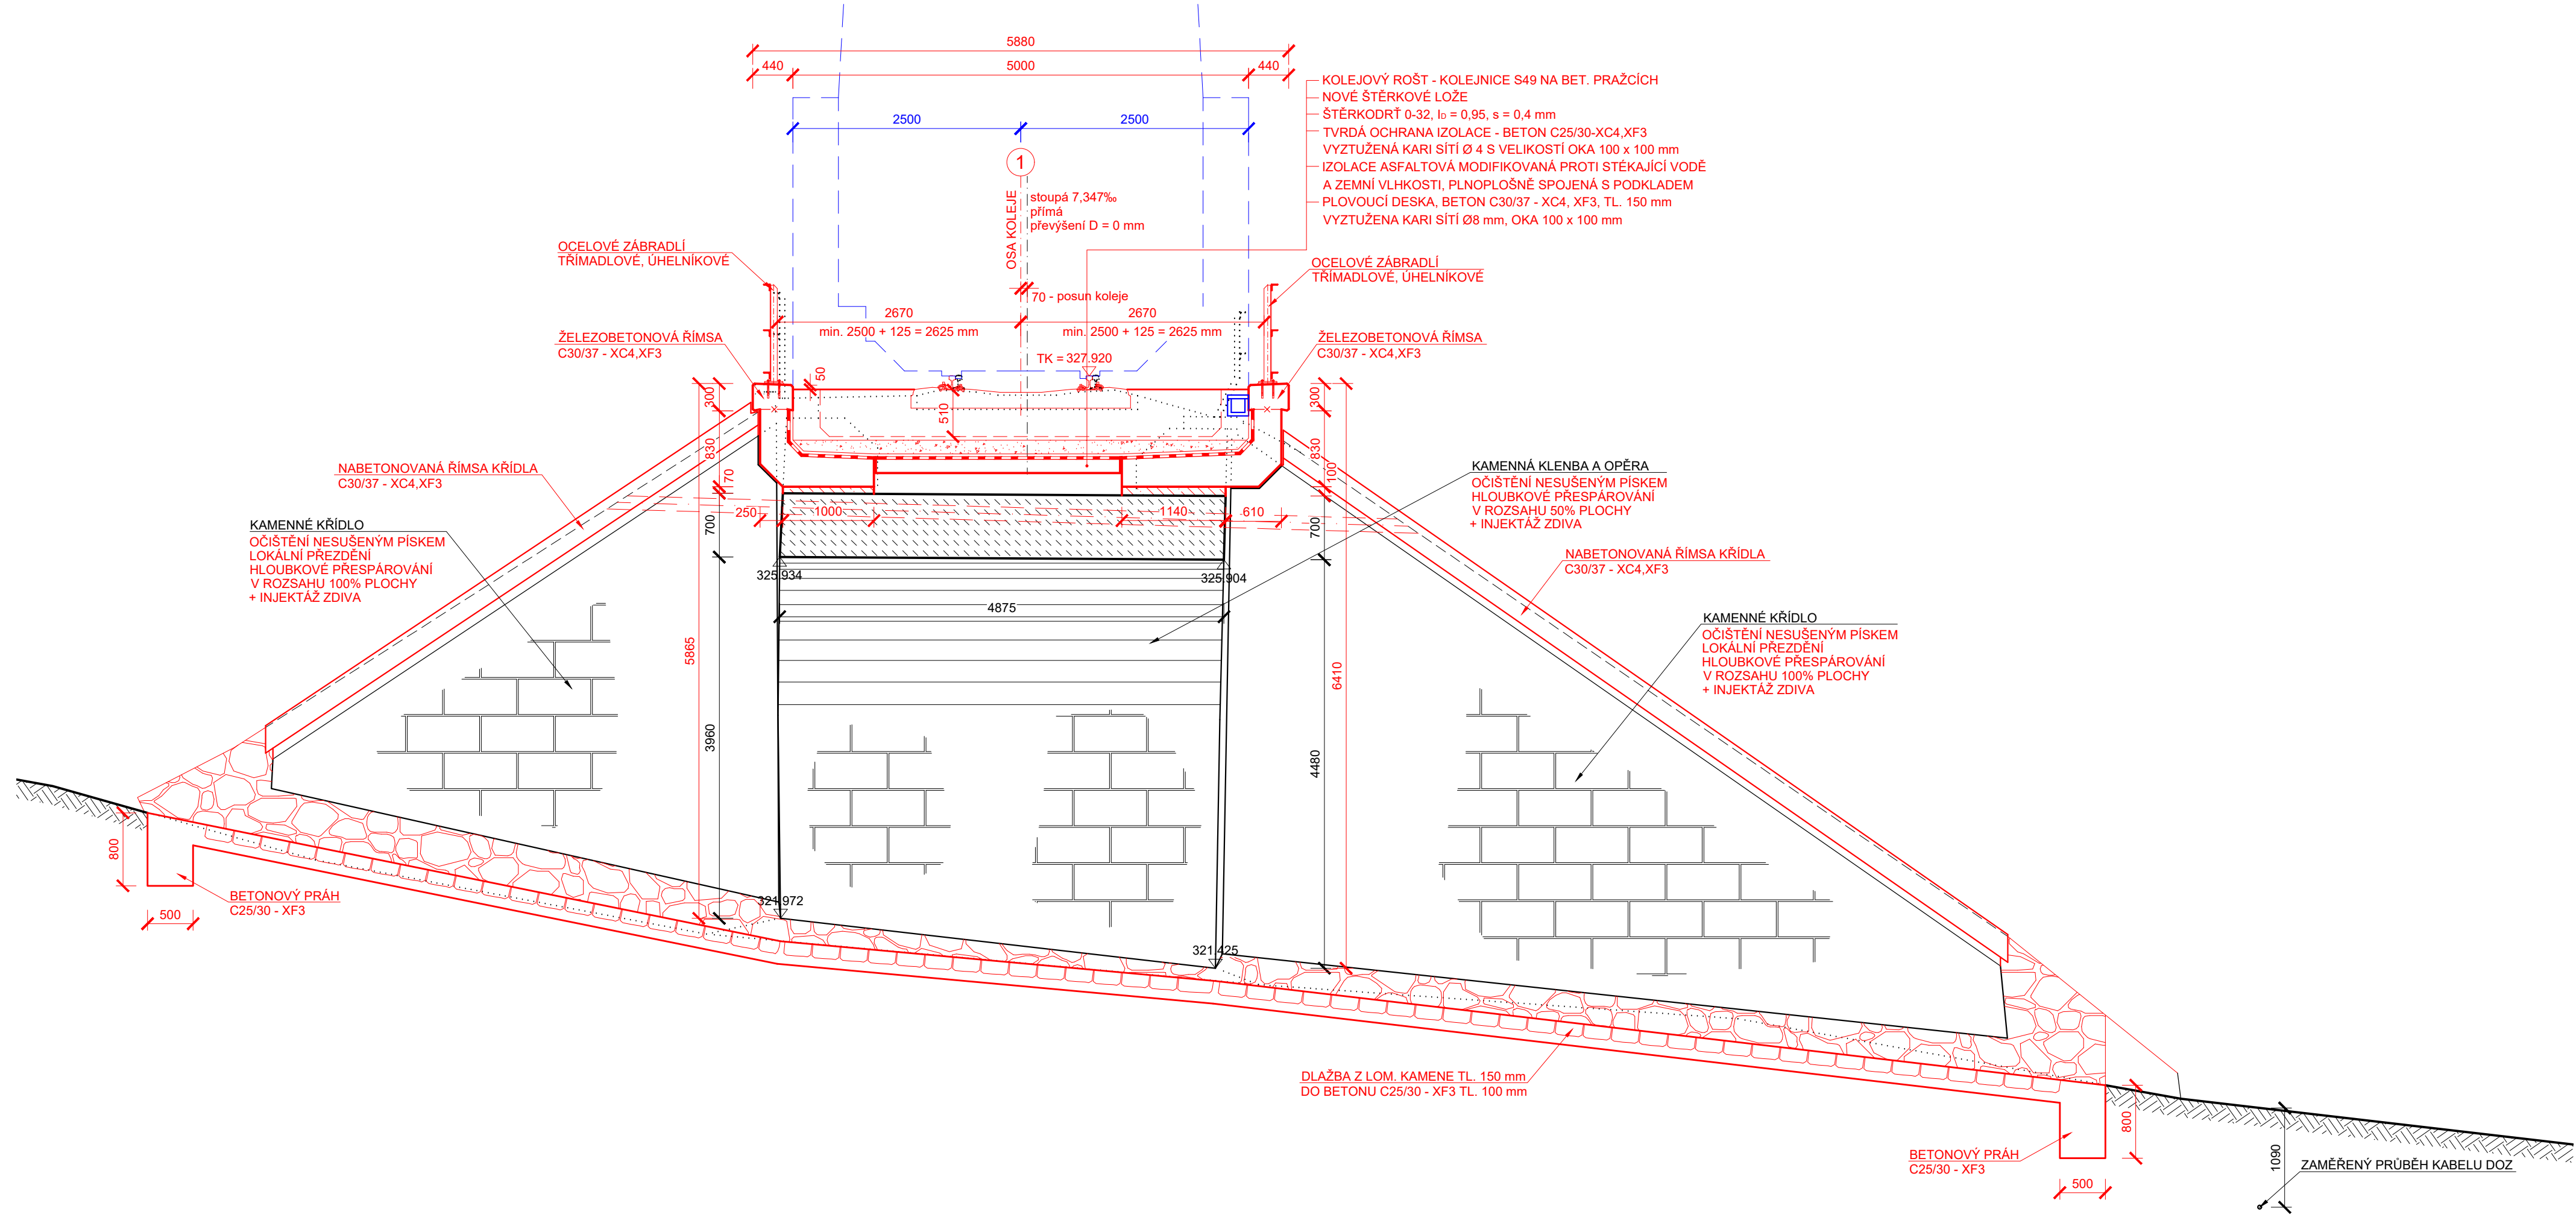

POHLED ZPRAVA M 1:100

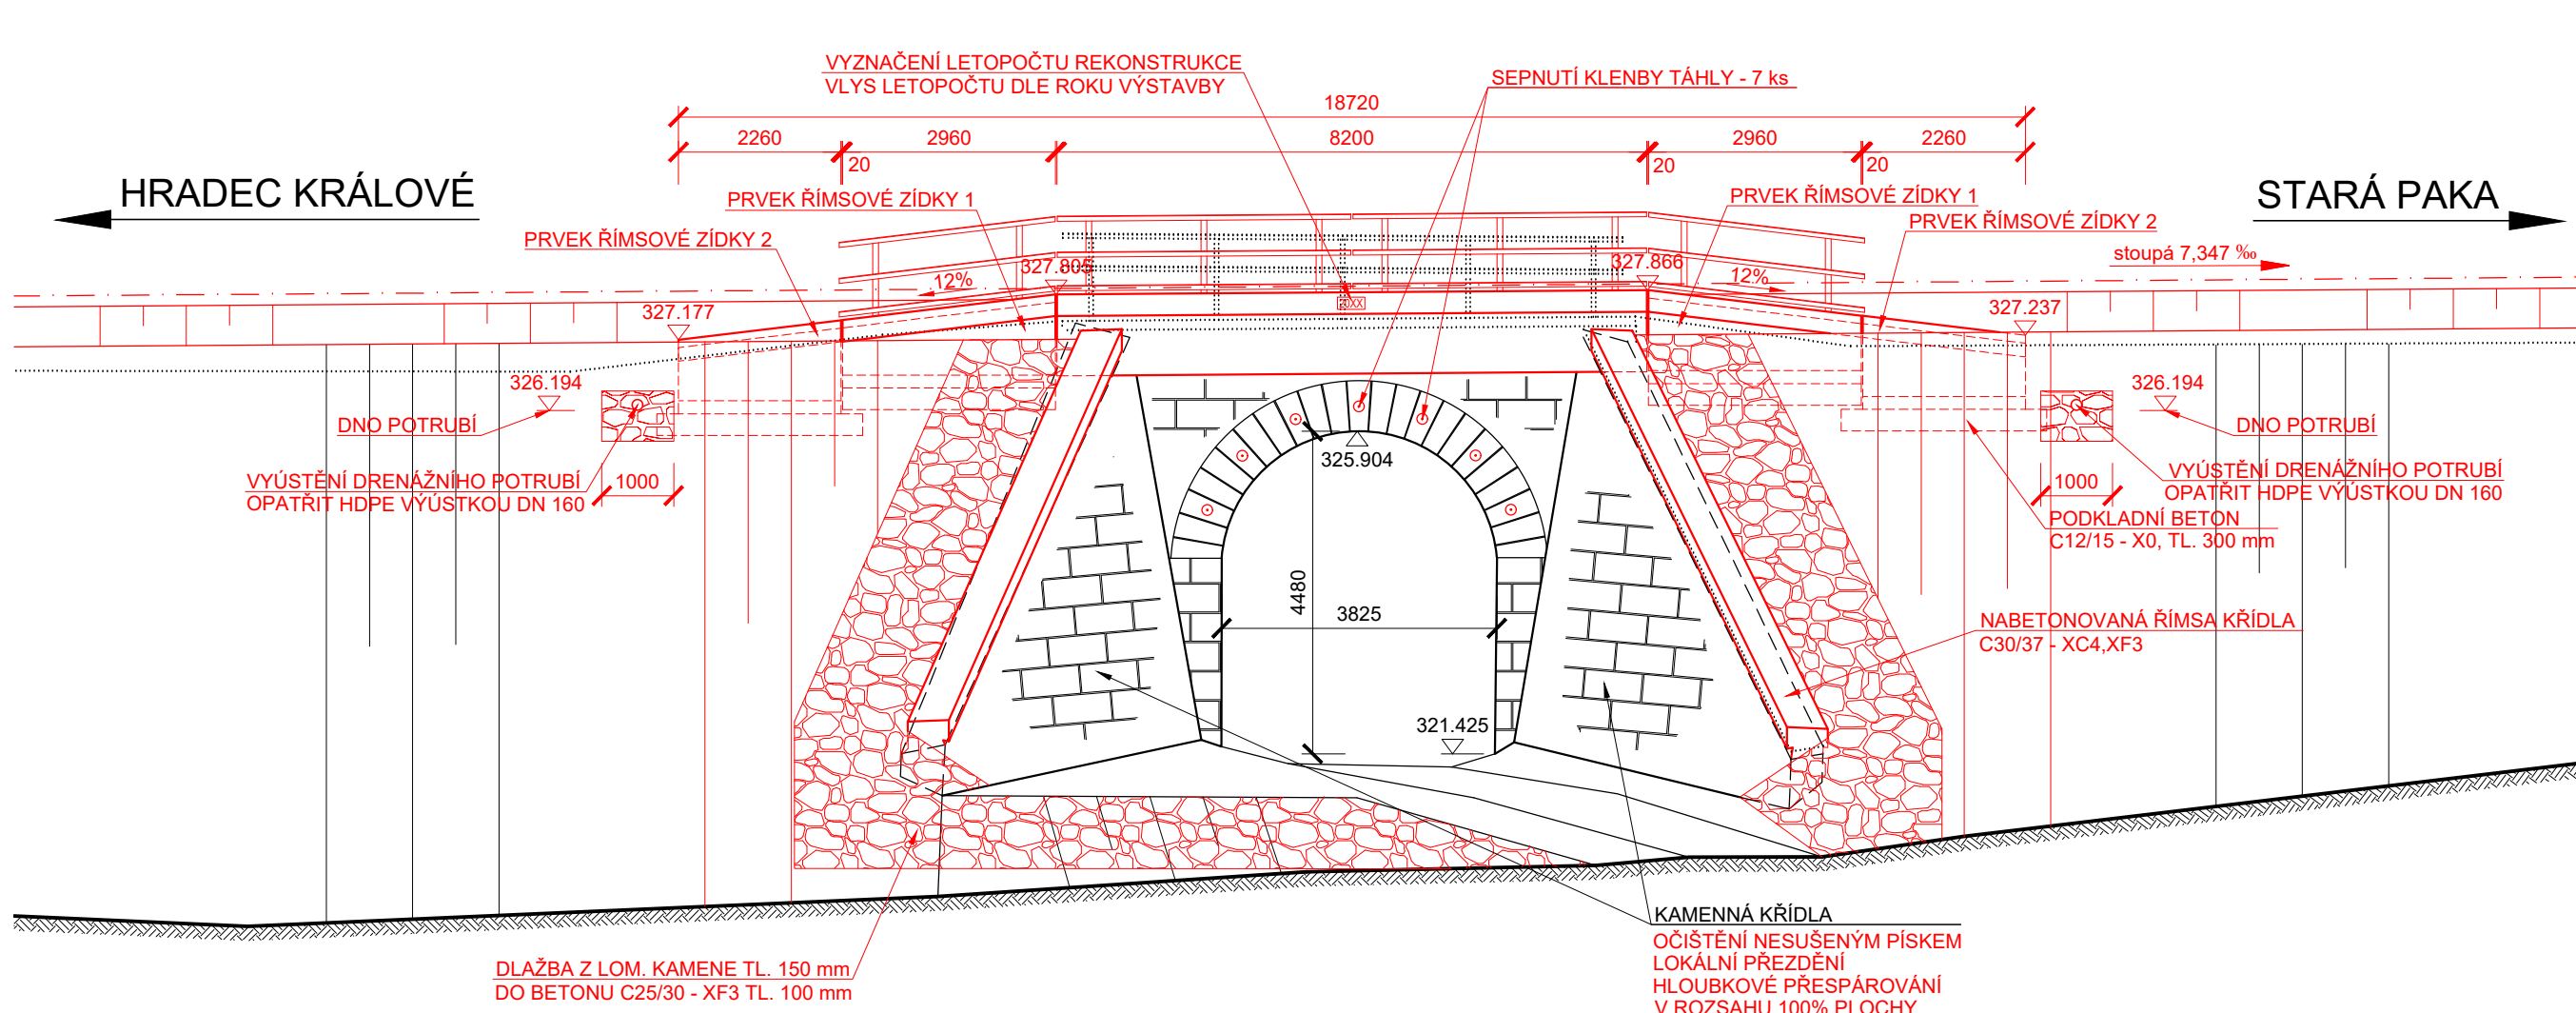

PODÉLNÝ ŘEZ M 1:50

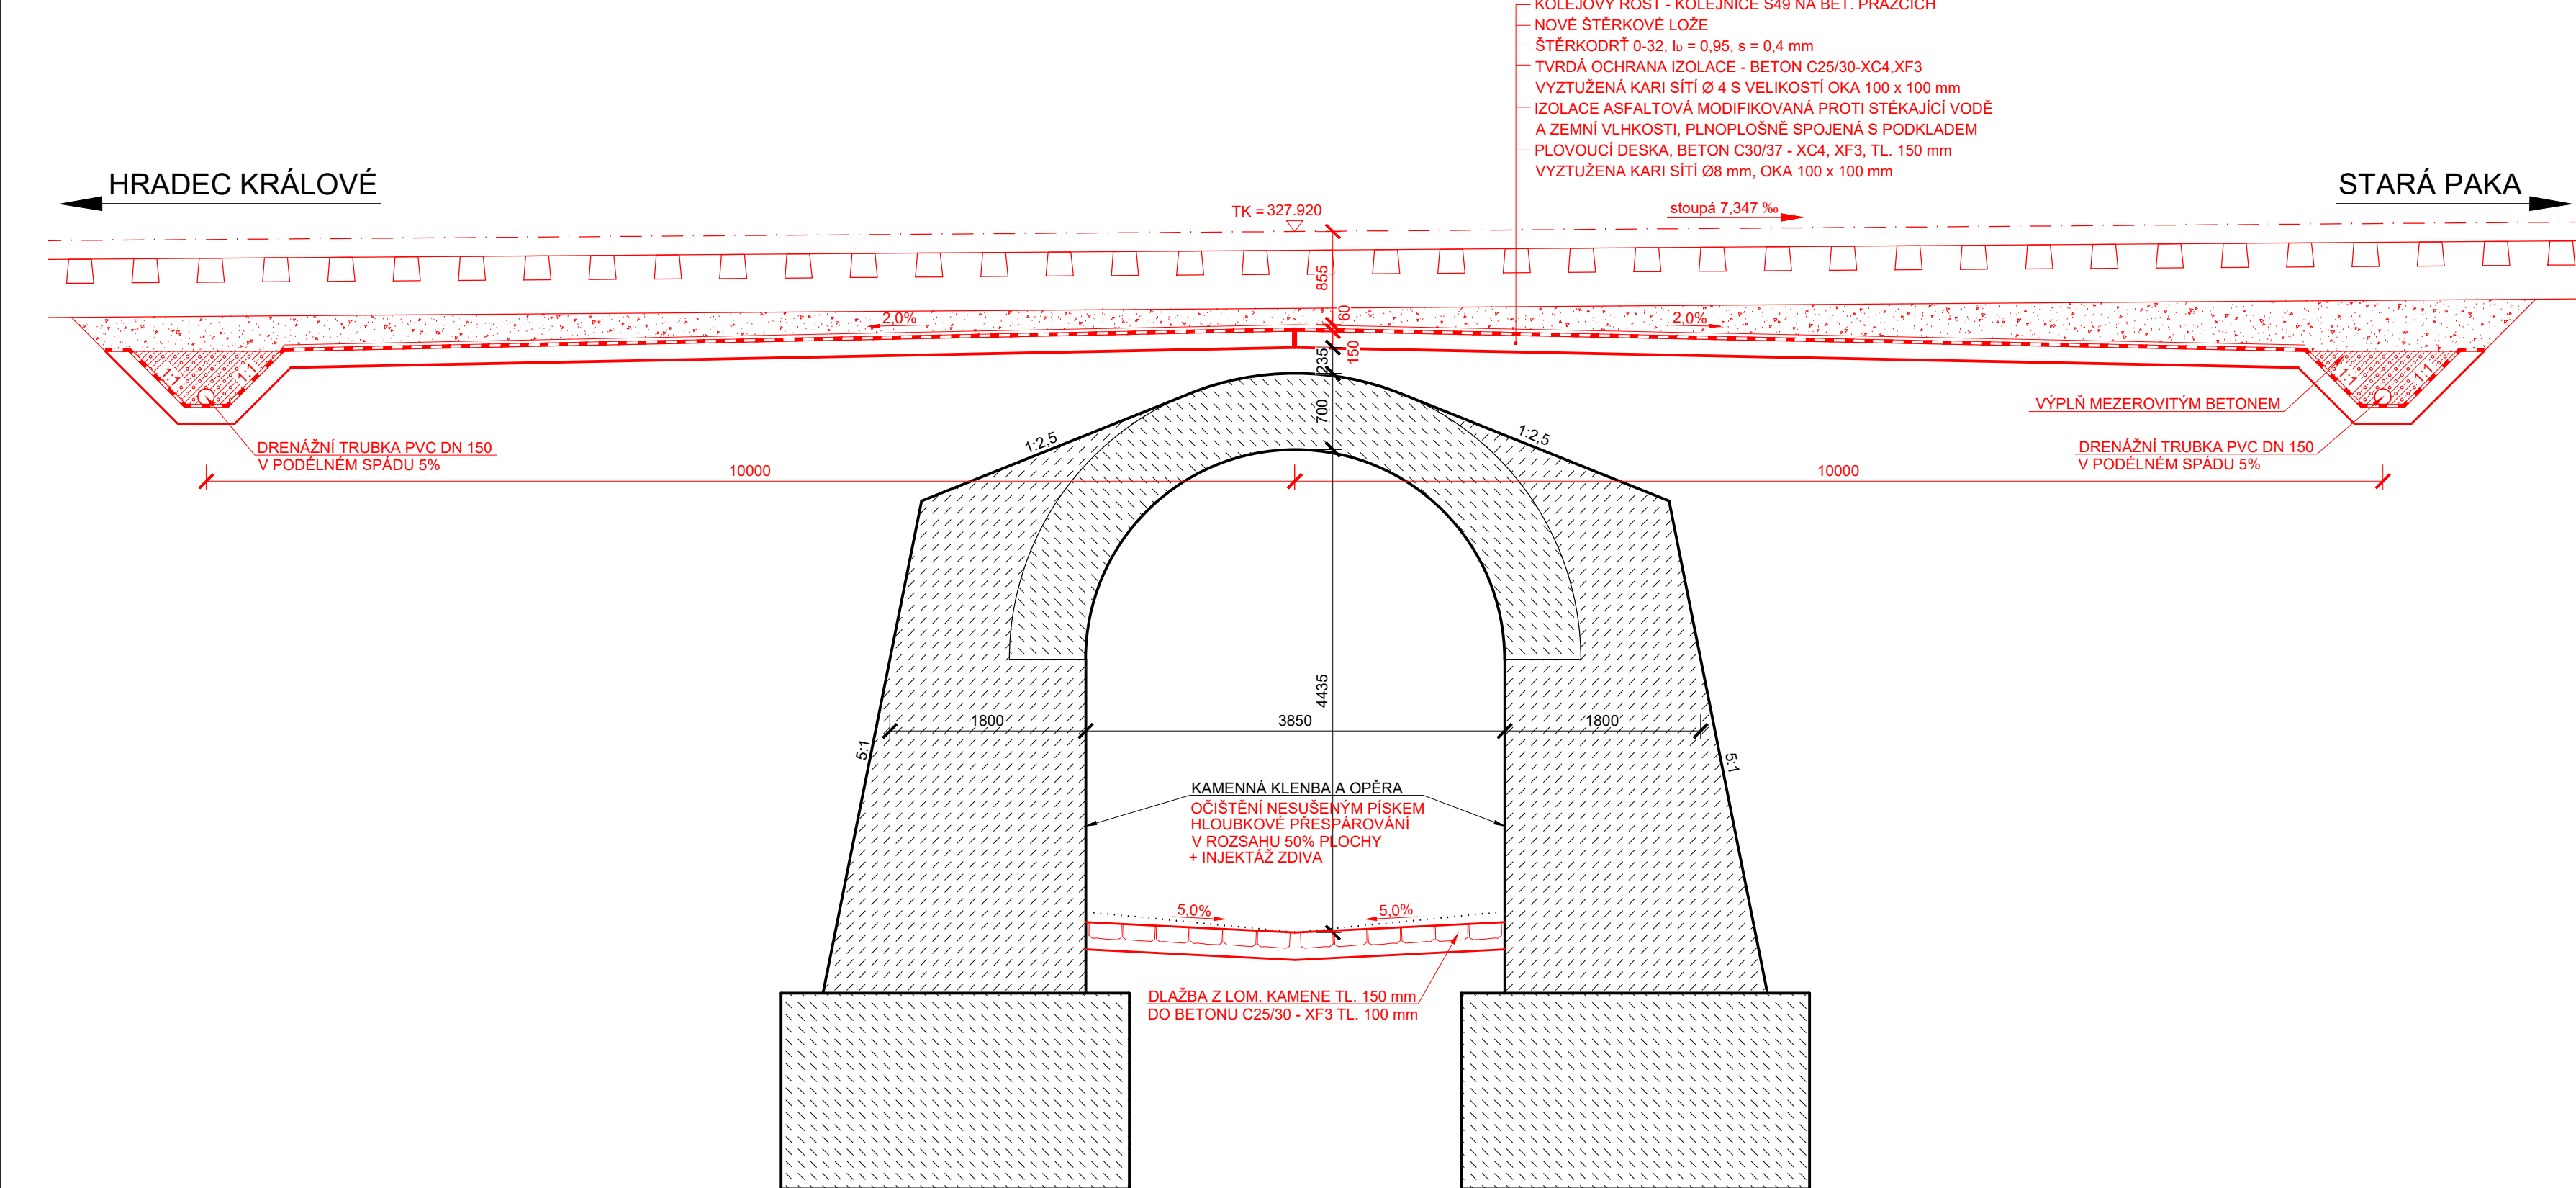

VÝŠKOVÝ SYSTÉM Bpv		SOUŘADNICOVÝ SYSTÉM S-JTSK	
Číslo změny:	Obsah změny:	Datum změny:	
01	-	-	
02	-	-	
03	-	-	
Objednatel:			
		SZDC, s.o. Diázlová 1003/7, 110 00 Praha 1 tel.: +420 232 535 777 e-mail: szdc@szdc.cz	
Generální projektant:		Hlavní inženýr projektu:	
		SUDOP PRAHA a.s. Otilská 1a, 130 80 Praha 3 tel.: +420 227 094 111 fax: +420 224 230 316 e-mail: praha@sudop.cz	
		ING. MARTIN RAIBR Garant profese: DLE PŘÍLOH	
Středisko:			
ELEKTROTECHNIKY, TRAKCE, SDĚLOVACÍ A ZABEZPEČOVACÍ TECHNIKY			
Vedoucí střediska:	Odpovědný projektant SO, IO, PS:	Vypracoval:	Kontroloval:
ING. MARTIN RAIBR	ING. MARTIN KLÓMINSKÝ	ING. MARTIN KLÓMINSKÝ	ING. MARTIN KLÓMINSKÝ
Název akce:		Číslo smlouvy:	
Zlepšení provozních parametrů trati Jaroměř - Stará Paka		17 291 208	
Část:		Projektový stupeň:	
MOSTY, PROPUSTKY A ZDI		PD	
SO 11-14-24 MOST EV. KM 51,318		Datum:	
Název přílohy:		2018	
		Číslo částí:	
		E.1.4	
		Měřítko:	
		1 : 100,50	
		Počet formátů:	
		10 x A4	
		Číslo přílohy:	
		4	
DISPOZICE NOVÉHO STAVU			