


SITUACE STAVBY km 40,8 - km 41,8
M 1 : 1000

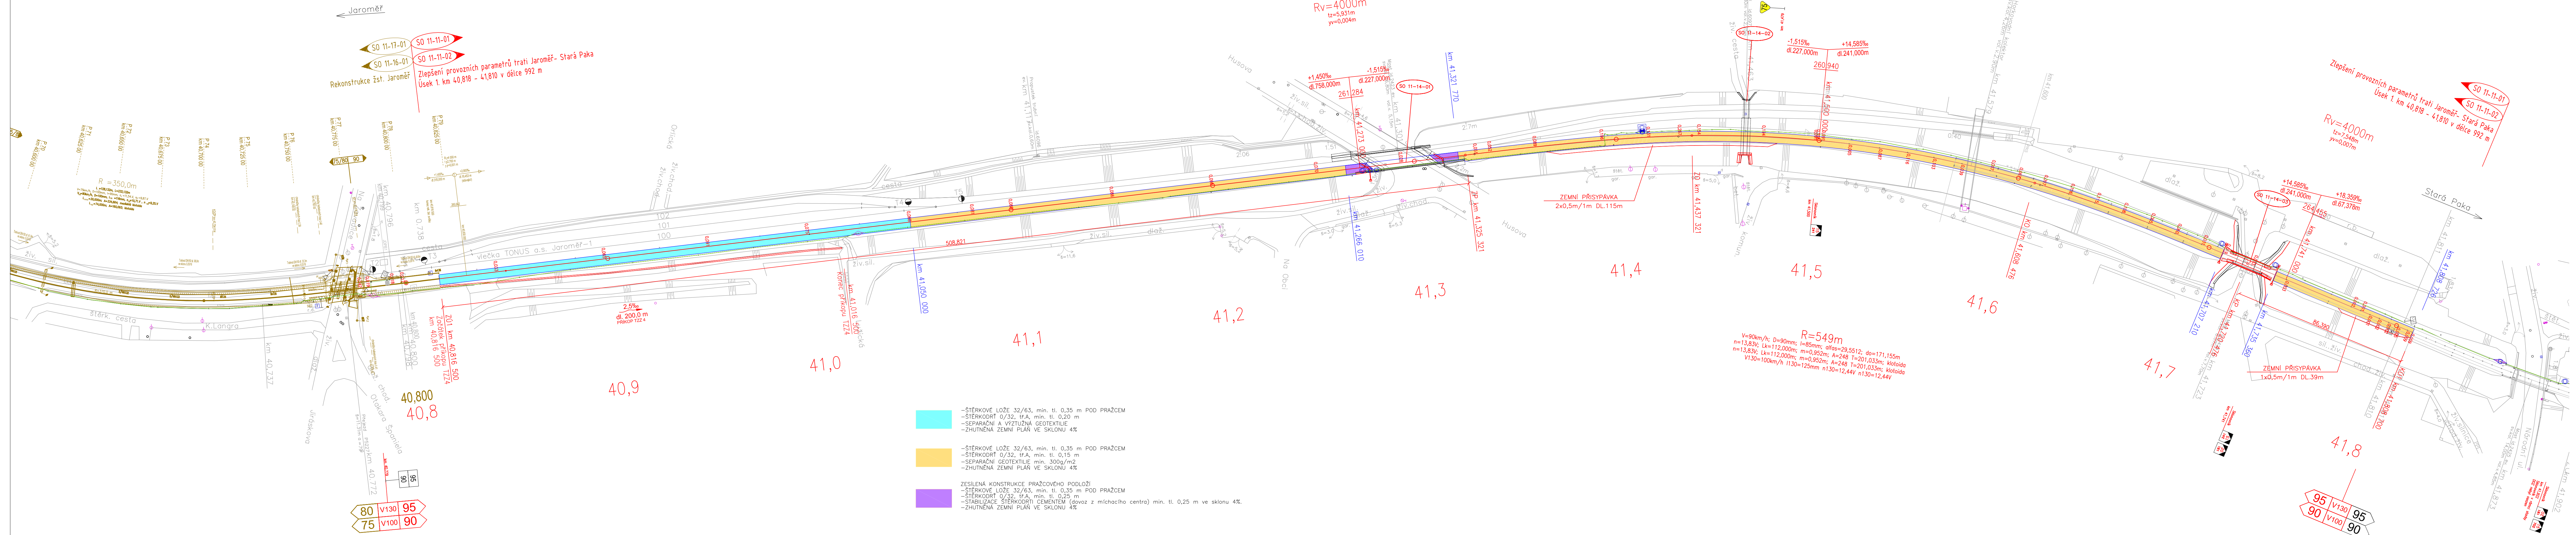

PO PŘIPOMÍNKÁCH		SOUŘADNICOVÝ SYSTÉM S-JTSK	
VÝŠKOVÝ SYSTÉM BpV			
Číslo změny:	Obsah změny:	Datum změny:	
01	Aktualizace	09/2020	
02	-	-	
03	-	-	
Objednatel:			
		SZDC, s.o. Dlážděná 1003/7, 110 00 Praha 1 tel.: +420 222 335 777 e-mail: szdc@szdc.cz	
Generální projektant:			
		SUDOP PRAHA a.s. Ošanská 1a, 130 00 Praha 3 tel.: +420 267 094 111 e-mail: praha@sudop.cz	
Zpracovatel částí:		Hlavní inženýr projektu:	
PRISTA s.r.o.		ING. JIŘÍ PROKÚPEK	
Středisko:		Garant profese:	
ELEKTROTECHNIKY, TRAKCE, SDĚLOVACÍ A ZABEZPEČOVACÍ TECHNIKY		DLE PŘÍLOH	
Vedoucí střediska:		Kontroloval:	
ING. MARTIN RAIBR		Michal Černý DiS.	
Odpovědný projektant SO, IO, PS:		Vyraboval:	
Michal Černý DiS.		Ing. Jan Hajnýš	
Název akce:		Číslo smlouvy:	
Zlepšení provozních parametrů trati Jaroměř - Stará Paka		17 291 208	
Část:		Projektový stupeň:	
SO 11-11-01 Jaroměř-Dvůr Králové n. L. - železniční svršek		PD	
SO 11-11-02 Jaroměř-Dvůr Králové n. L. - železniční spodek		Datum:	
Název přílohy:		06/2018	
SITUACE STAVBY km 40,8 - km 41,8		Číslo části:	
Měřítko:		E.1.1	
1 : 1000		Počet formátů:	
7 x A4		Číslo přílohy:	
2.1			