


M 1 : 100

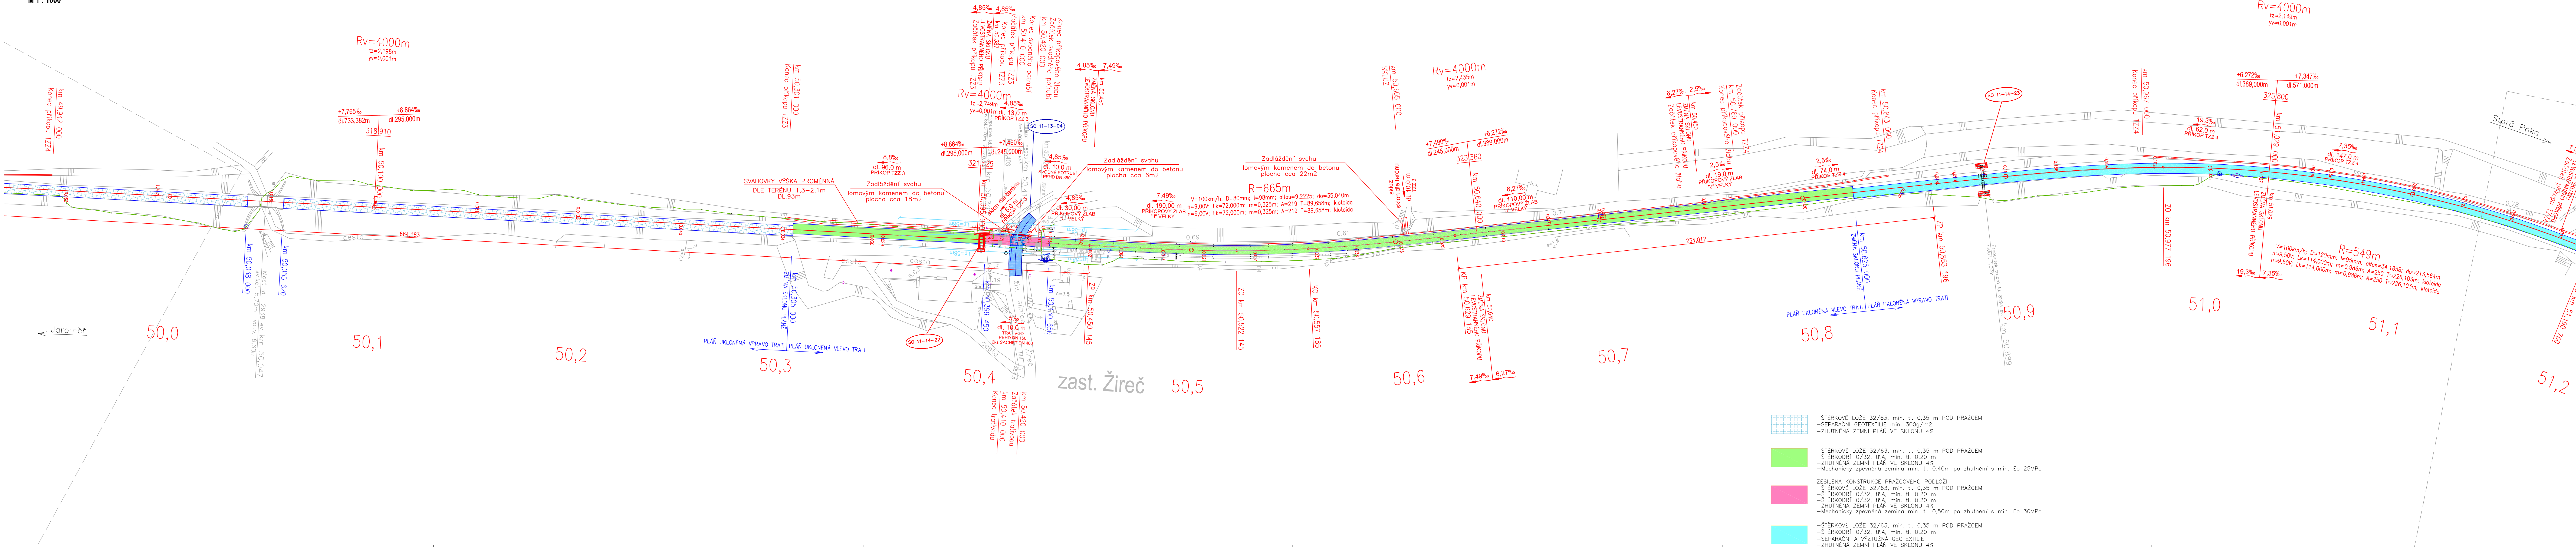

VÝŠKOVÝ SYSTÉM Bpv

SOUŘADNICOVÝ SYSTÉM S-JTSK

Číslo změny:	Obsah změny:	Datum změny:
01	Aktualizace	09/2020
02	-	-
03	-	-

Objednat



Generální projektant.



Zpracovatel části:

PRISTA s.r.l.

Středis

ELEKTROTECHNIKY, TRAKCE, SDĚLOVACÍ A ZABEZPEČOVACÍ TECHNIKY

Vedoucí střediska.

100

ING MARTIN RA

ING. MARTIN RA

Název akce:

1000

	71	72	73
--	----	----	----

Zlepšení p

Část:

1000

SO 11-11-01

SO 11-11-02

[illegible]

Назови priority.

1000

SITUACE

STORAGE

DOCUMENT LZE UŽÍVAT POUZE