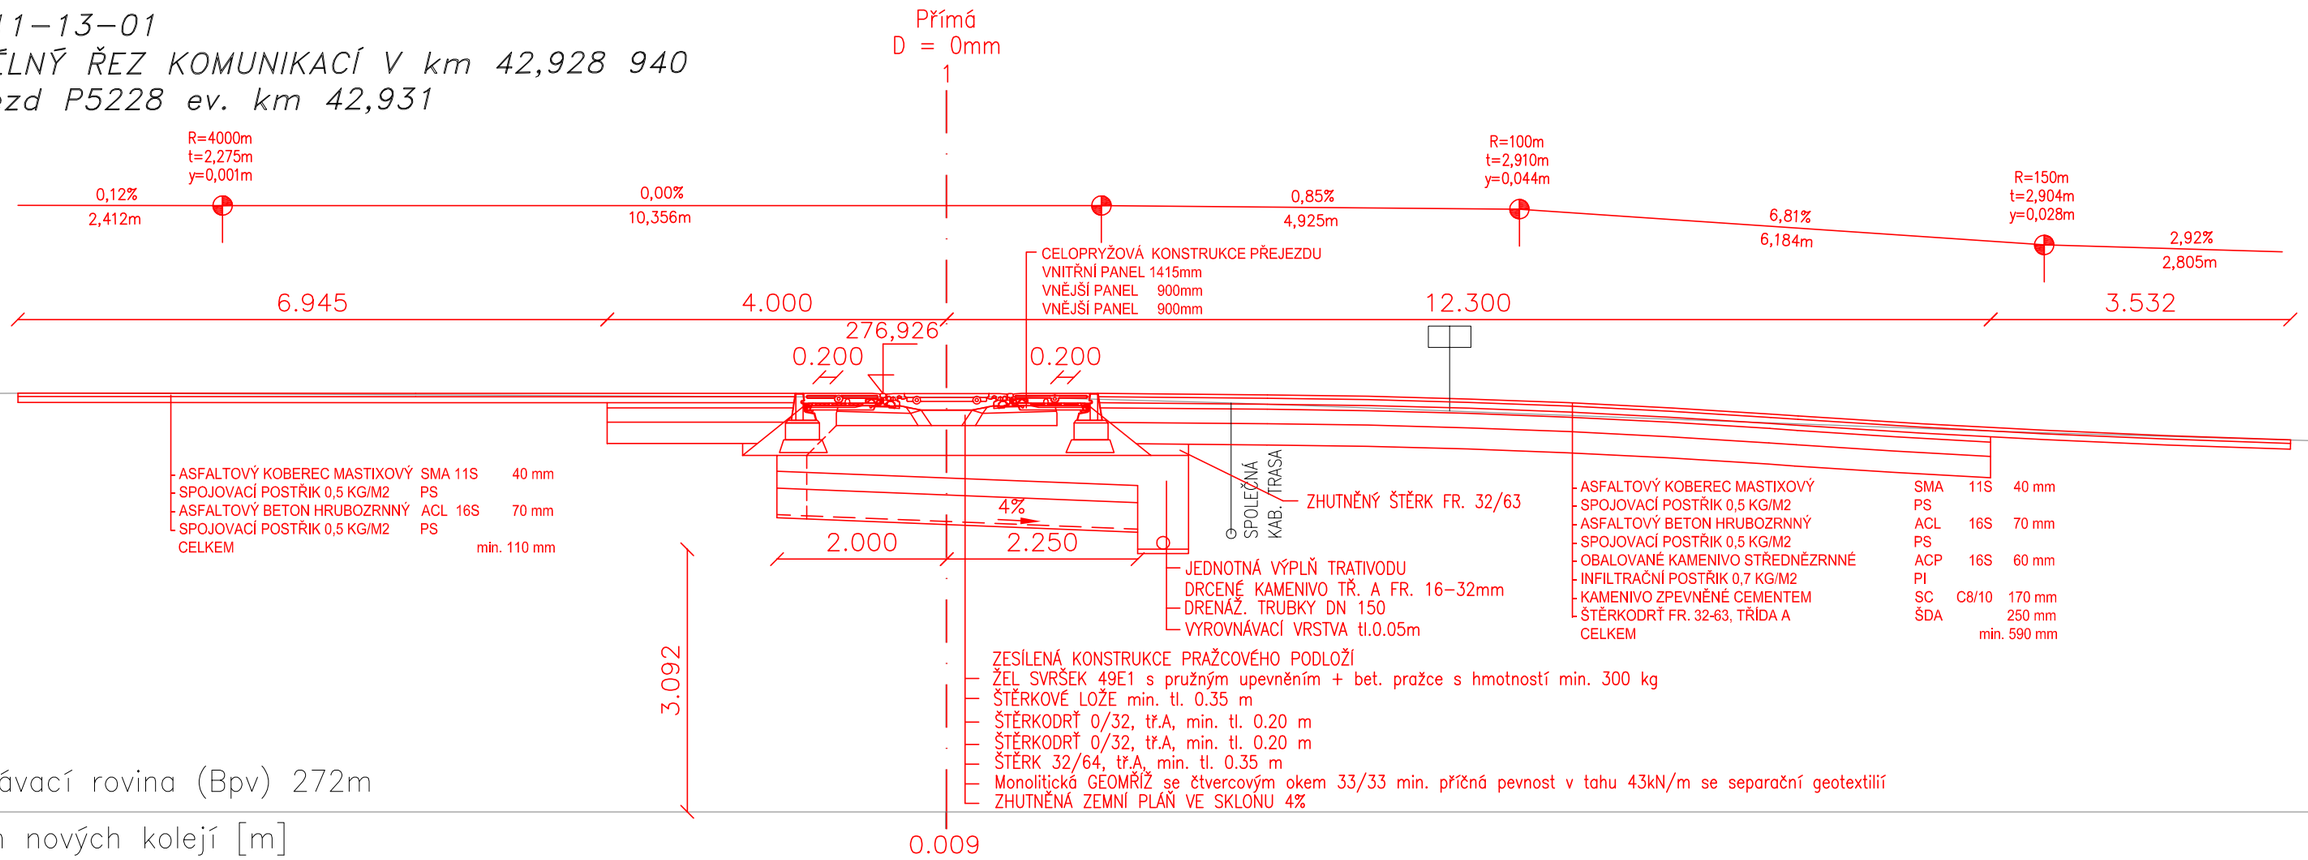SO 11-13-01
PODÉLNÝ ŘEZ KOMUNIKACÍ V km 42,928 940
přejezd P5228 ev. km 42,931