




PŮDORYS M 1:100

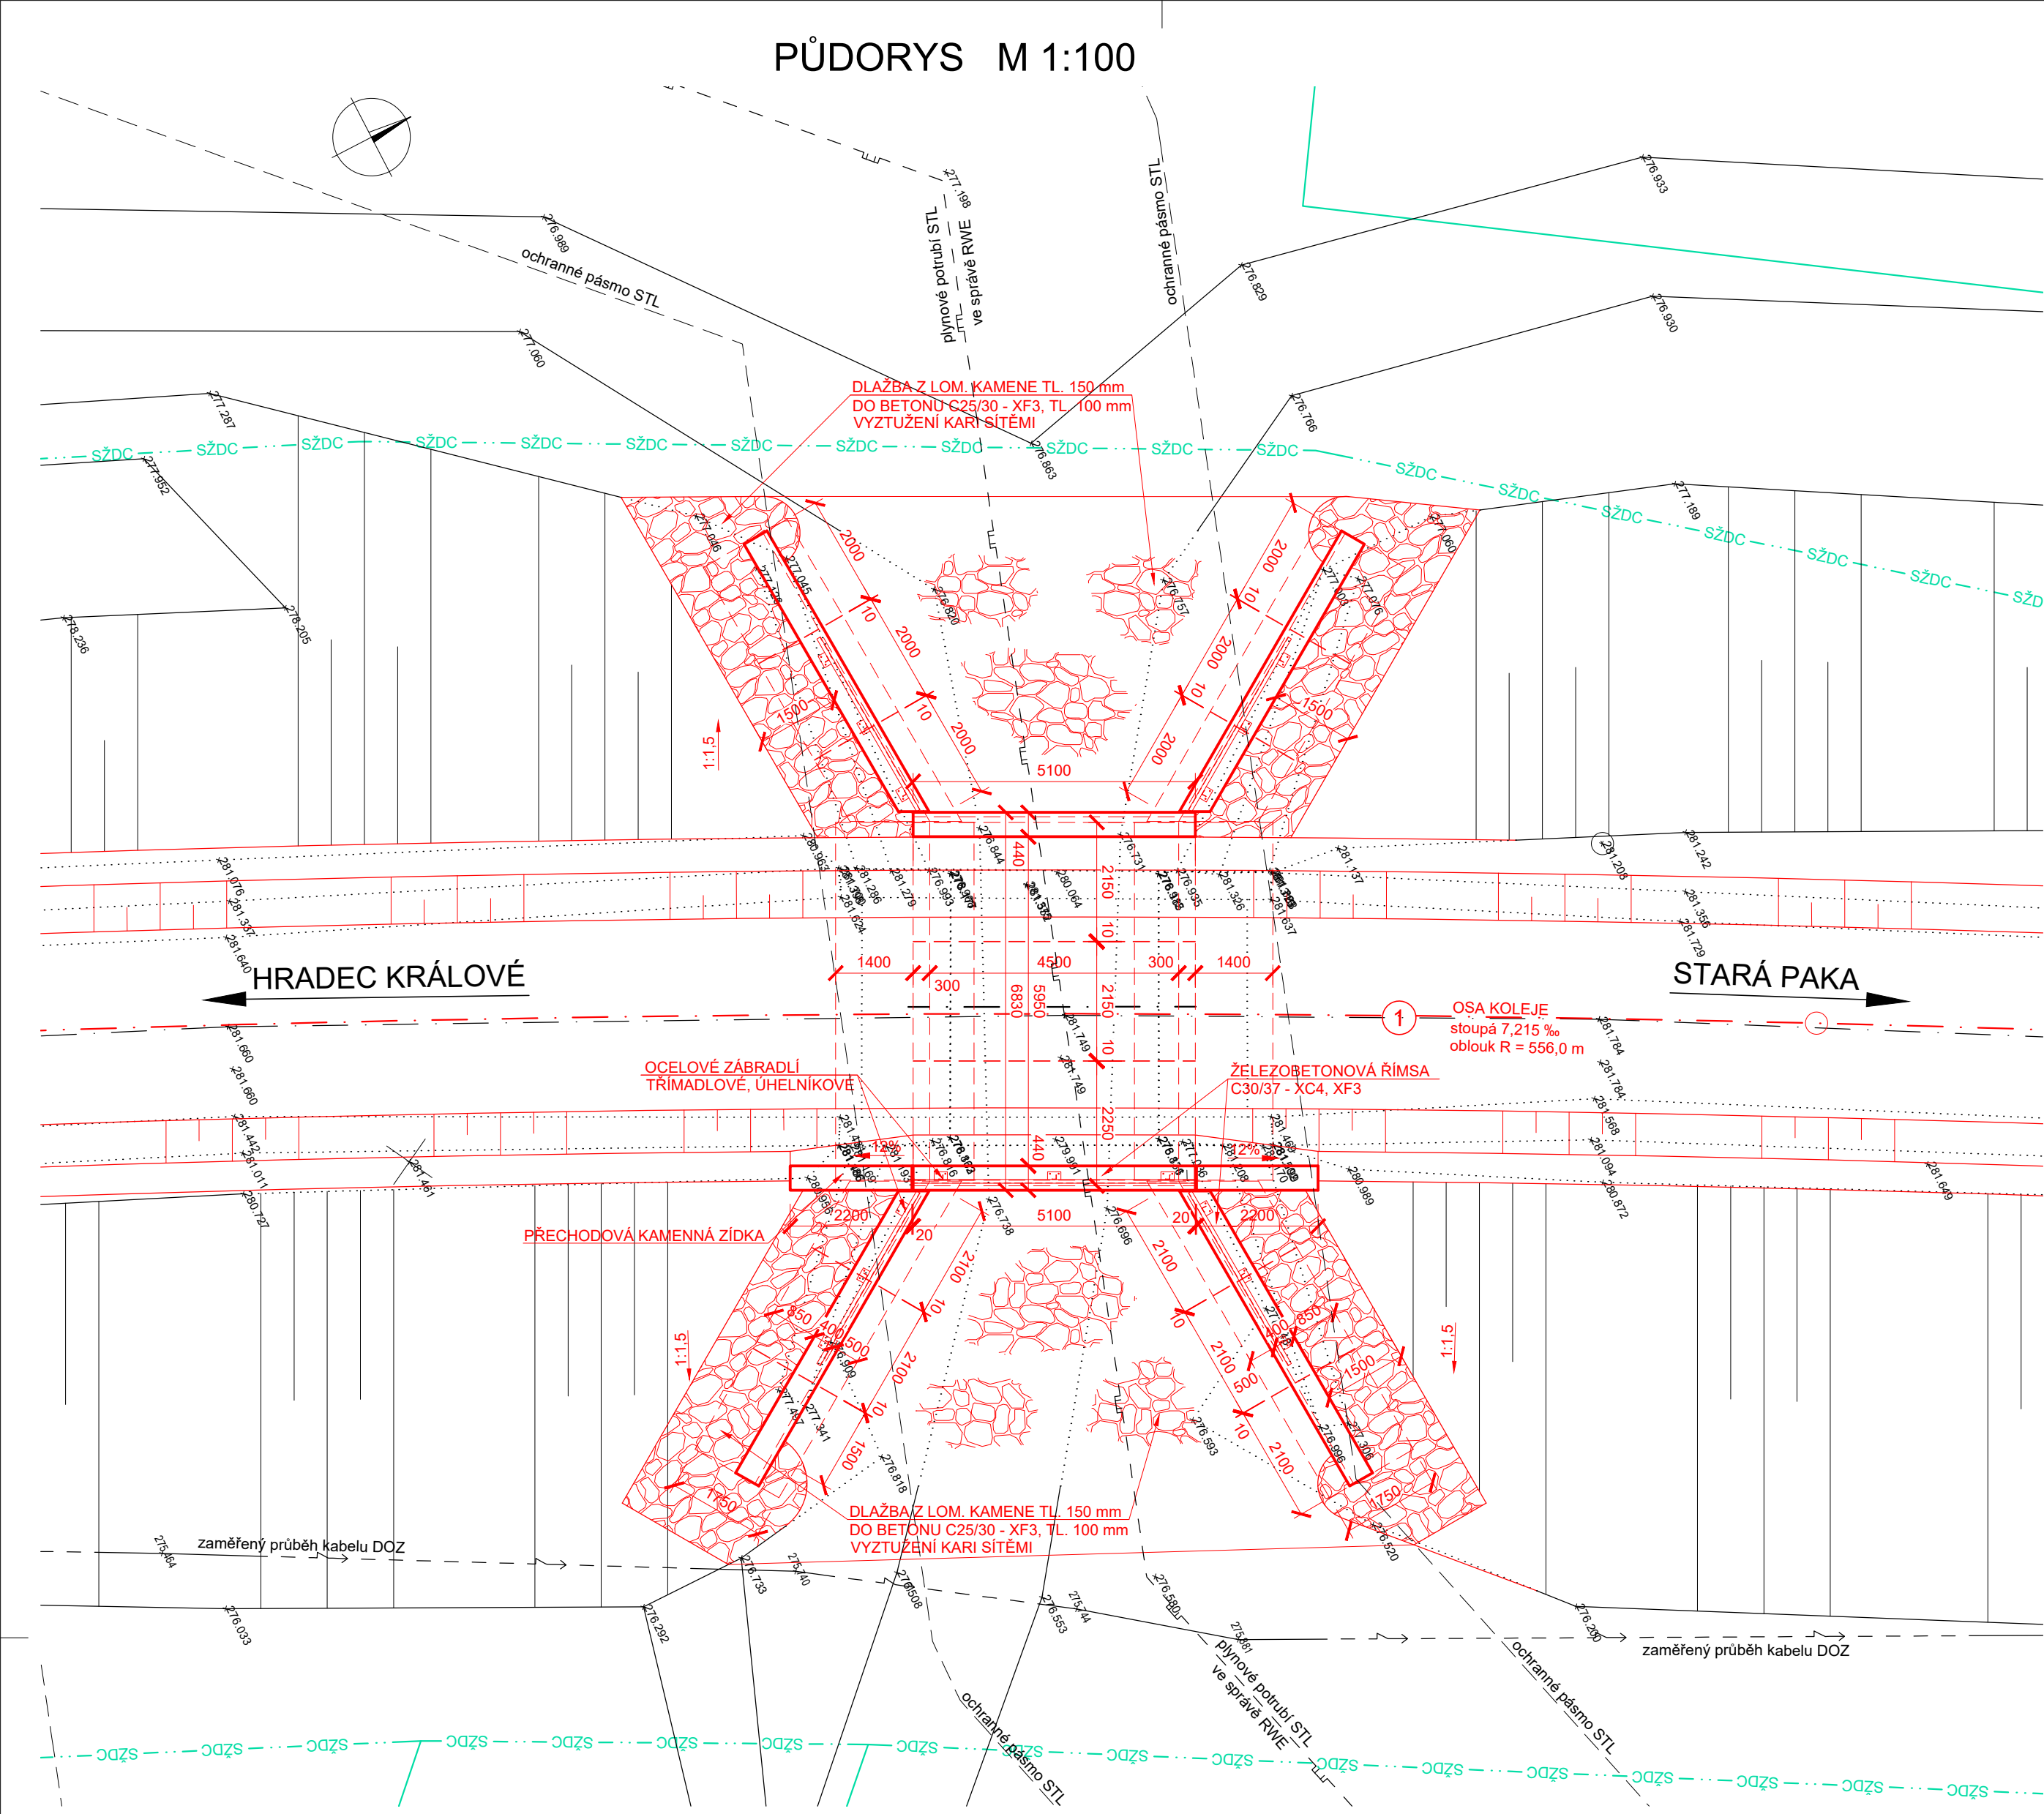

PODÉLNÝ ŘEZ M 1:50

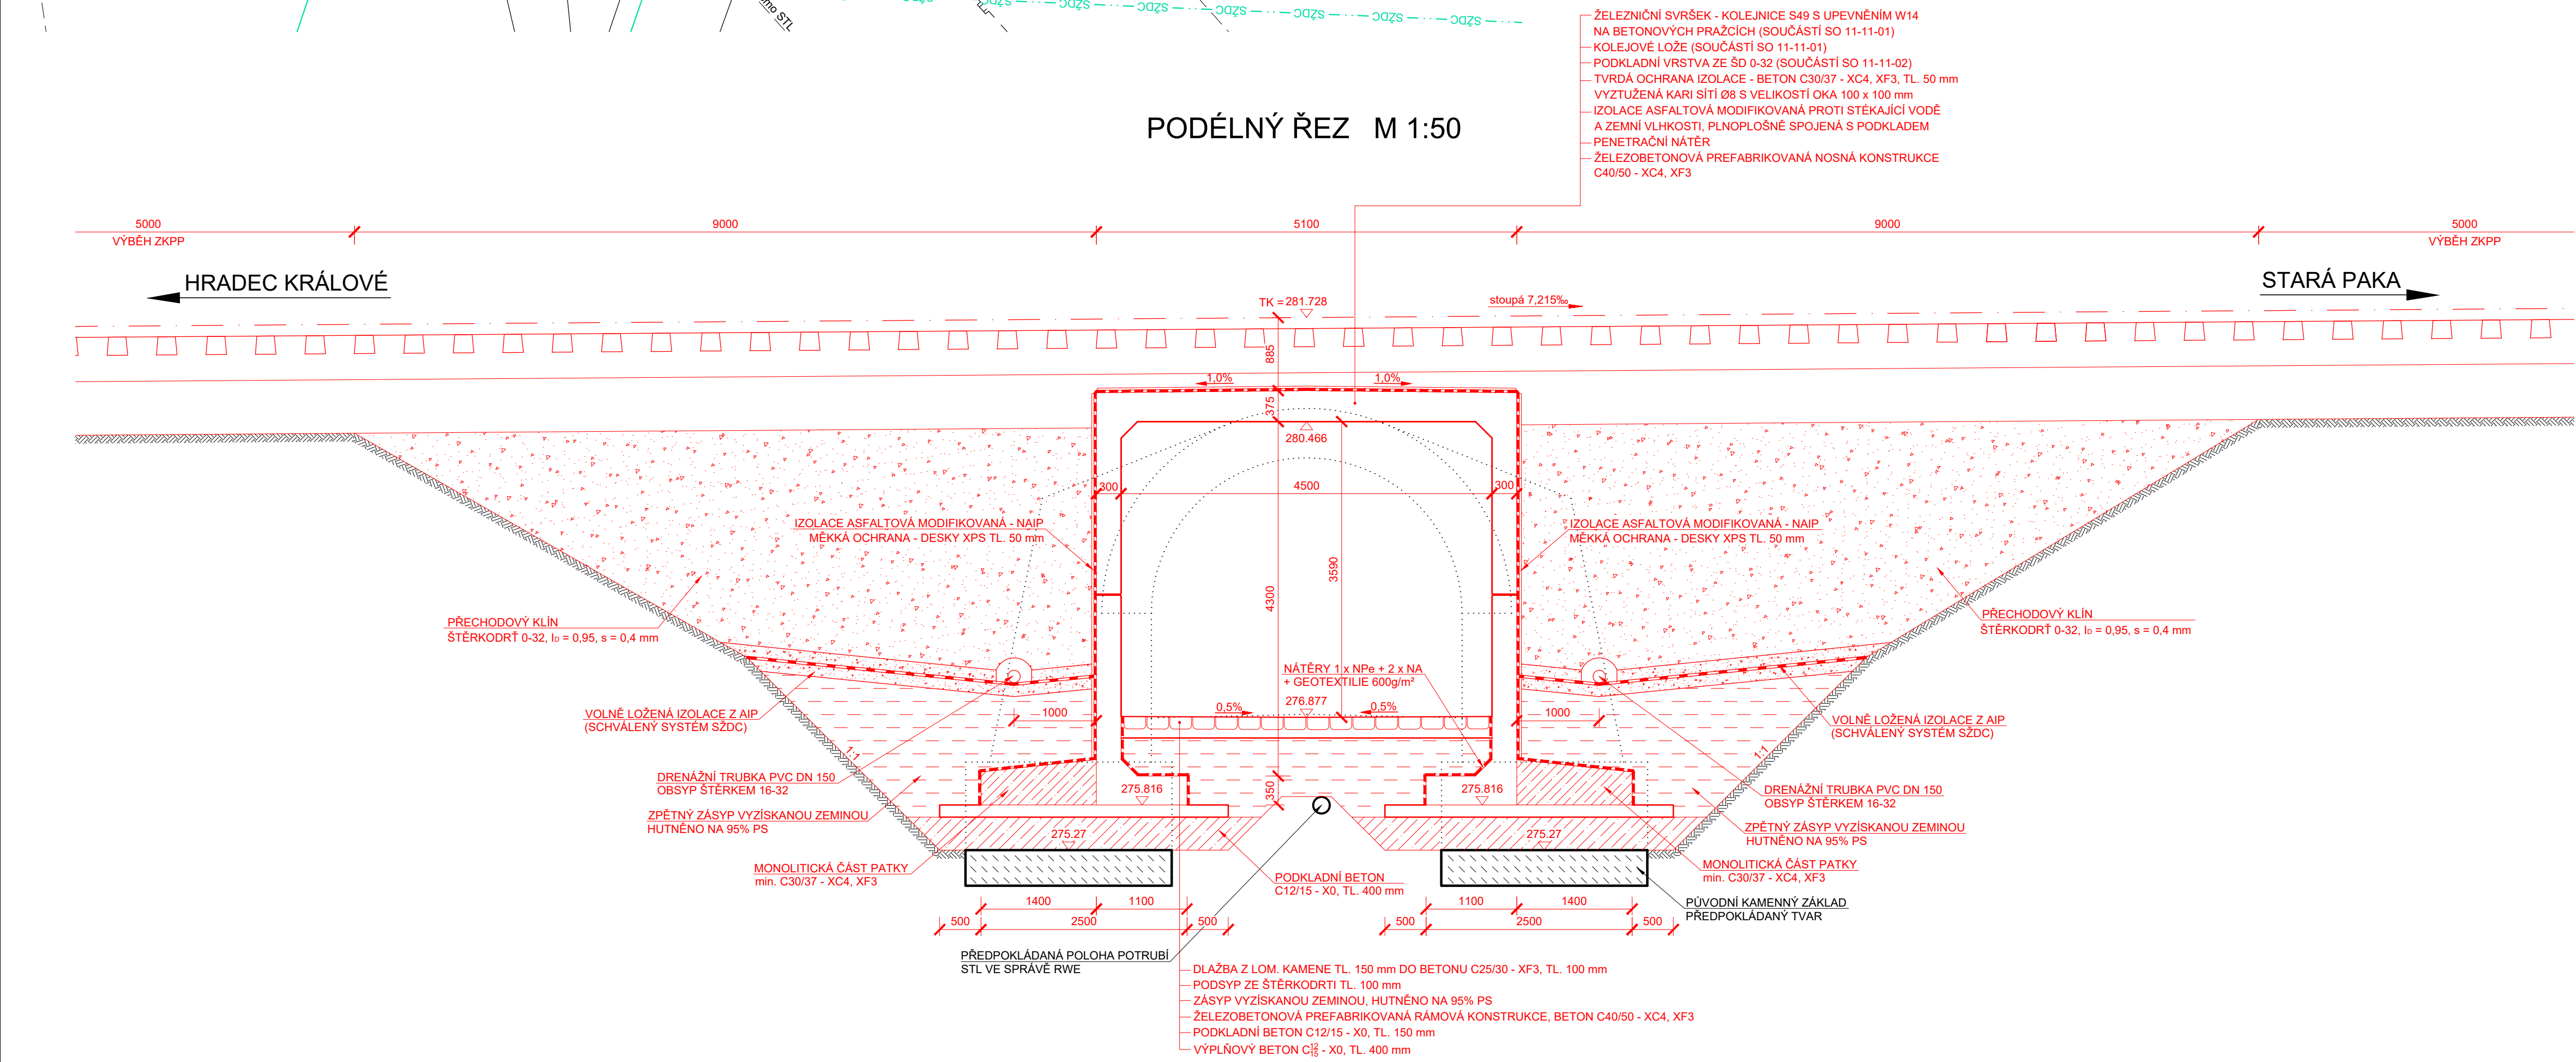

PŘÍČNÝ ŘEZ M 1:50

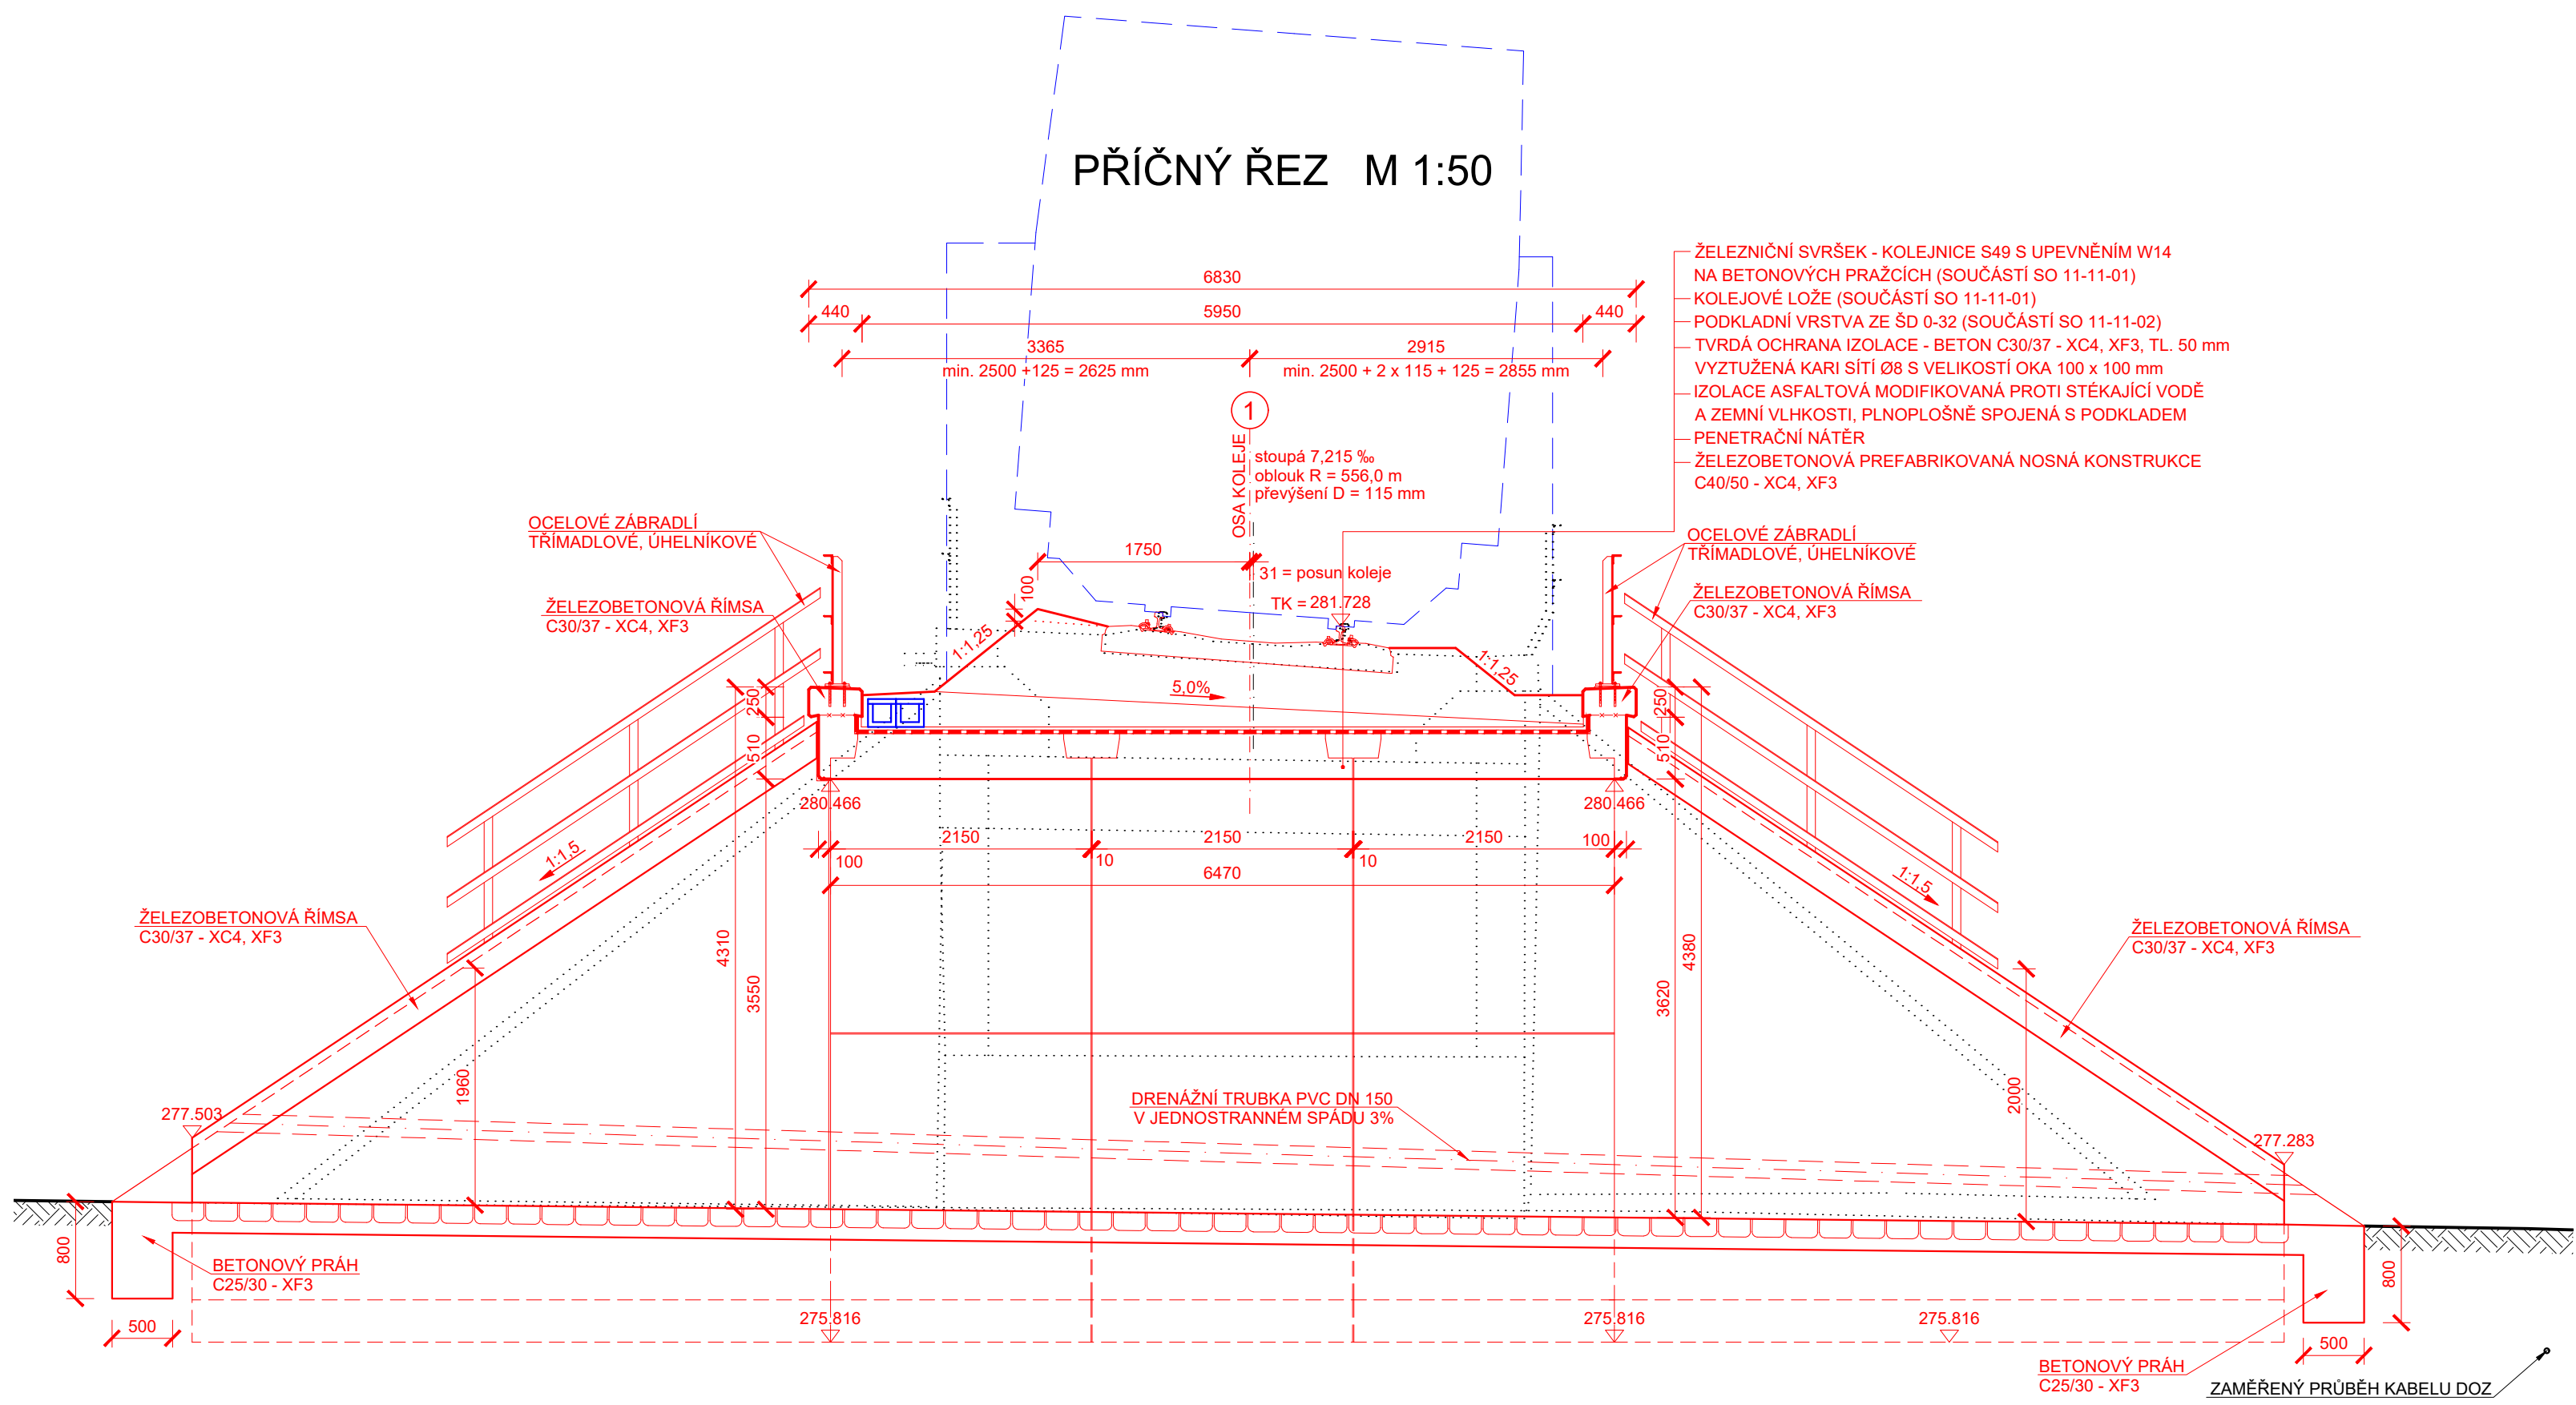

VÝŠKOVÝ SYSTÉM BpV		SOUŘADNICOVÝ SYSTÉM S-JTSC	
Císlo změny:	Obsah změny:	Datum změny:	
01	-	-	
02	-	-	
03	-	-	

Objednatel:		SÚDOP PRAHA a.s.	
SÚDOP PRAHA a.s.		Hlavní inženýr projektu:	
Oltářská 1a, 130 00 Praha 3		ING. MARTIN RAIBER	
tel.: +420 267 094 111		Garant profese:	
fax: +420 224 230 316		DLE PŘÍLOH	
e-mail: praha@sudop.cz			

Středisko:			
ELEKTROTECHNIKY, TRAKCE, SDĚLOVACÍ A ZABEZPEČOVACÍ TECHNIKY			
Vedoucí střediska:	Odpovědný projektant SO, IO, PS:	Vypracoval:	Kontroloval:
ING. MARTIN RAIBER	ING. MARTIN KLIMINSKÝ	ING. MARTIN KLIMINSKÝ	ING. MARTIN KLIMINSKÝ

Název akce:	Císlo smlouvy:
	17 291 208

Zlepšení provozních parametrů trati Jaroměř - Stará Paka		Projektový stupeň:
		PD

Datum:	2018
Císlo části:	E.1.4
Název přílohy:	Počet formátů:
	1 : 100,50 8 x A4

DISPOZICE NOVÉHO STAVU		Číslo přílohy:
		4