


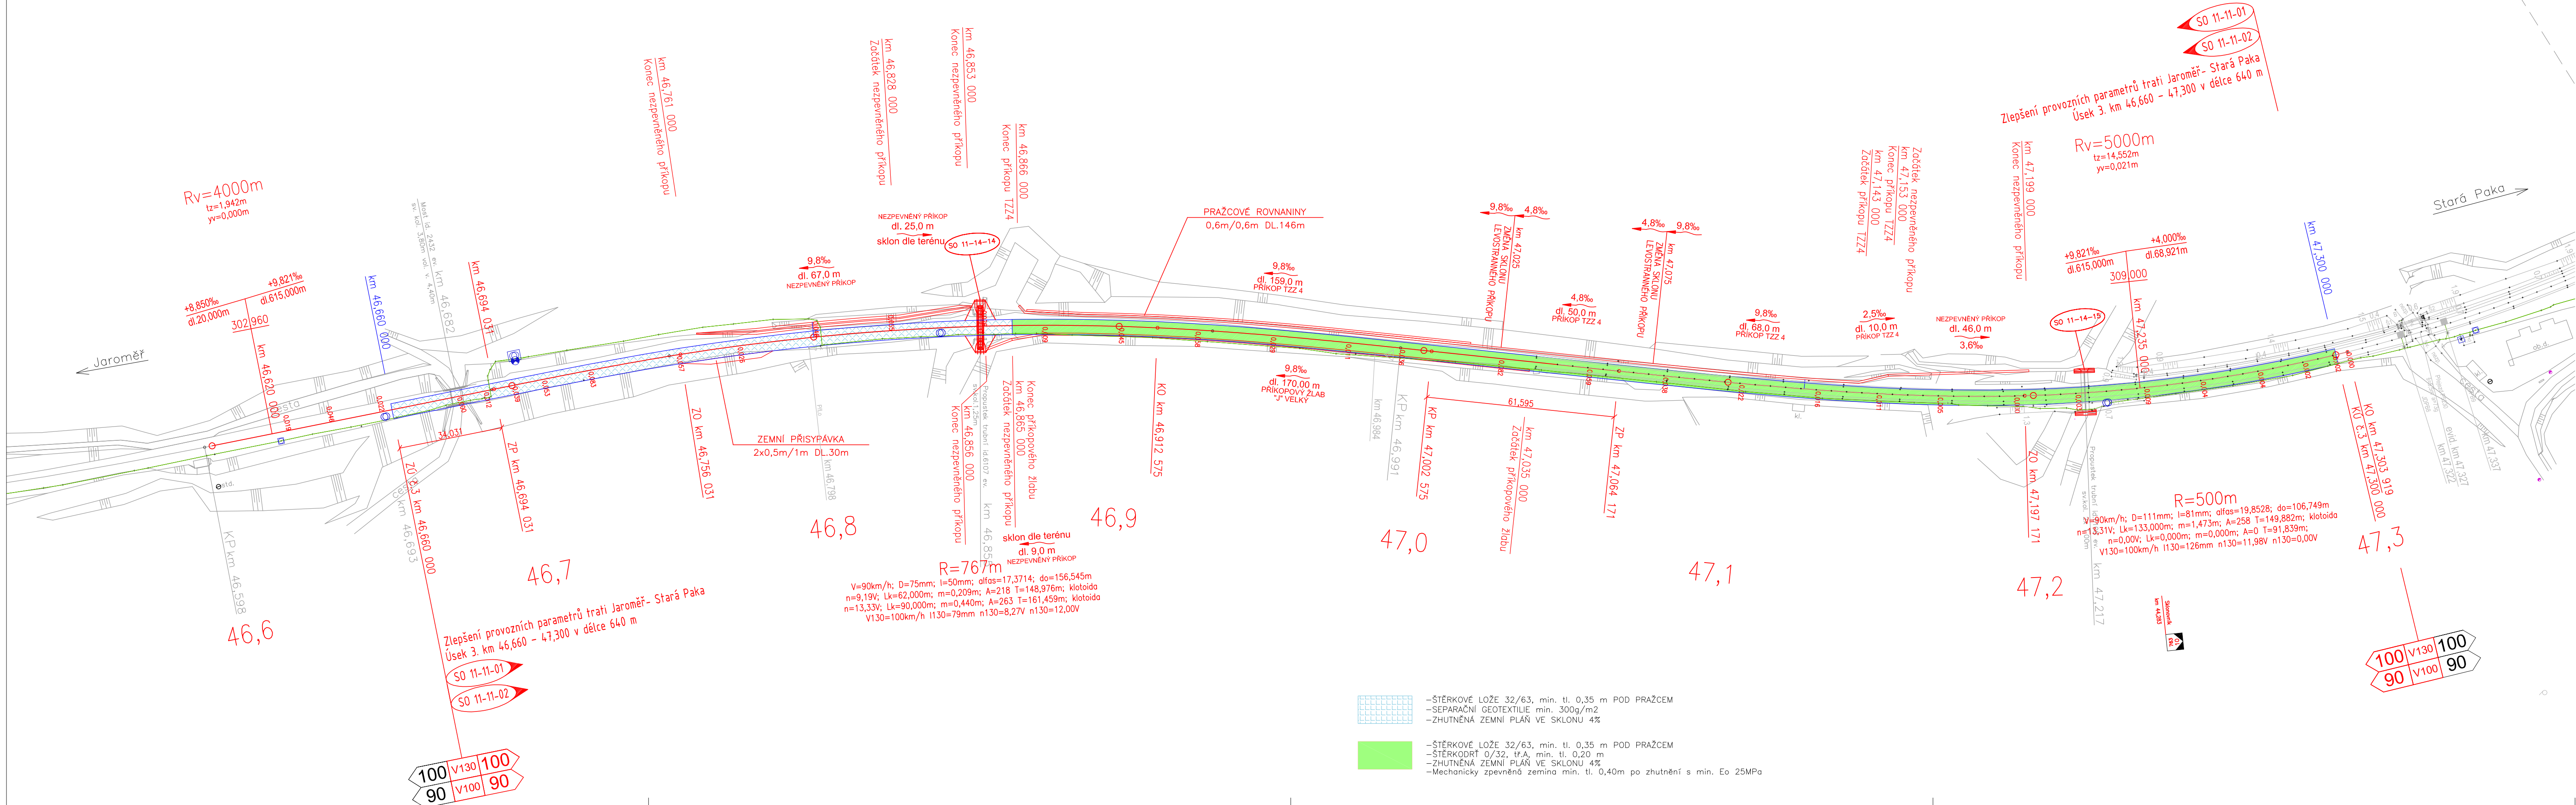

SITUACE STAVBY km 46,6 - km 47,3

M 1 : 1000



PO PŘIPOMÍNKÁCH		SOUŘADNICOVÝ SYSTÉM S-JTSK	
VÝŠKOVÝ SYSTÉM BpV			
Číslo změny:	Obsah změny:	Datum změny:	
01	Aktualizace	09/2020	
02	-	-	
03	-	-	
Objednatel:			
		SZDC, s.o. Dlážděná 1003/7, 110 00 Praha 1 tel.: +420 222 335 777 e-mail: szdc@szdc.cz	
Generální projektant:			
		SUDOP PRAHA a.s. Olšanská 1a, 130 80 Praha 3 tel.: +420 267 094 111 e-mail: praha@sudop.cz	
Zpracovatel části:		Hlavní inženýr projektu:	
PRISTA s.r.o.		ING. JIŘÍ PROKÚPEK	
Hvězdoslavova 614/16 400 03, Ústí nad Labem IČ: 067 60 163 tel.: +420 724 227 712 e-mail: cerny.prista@gmail.com		Garant profese: DLE PŘÍLOH	
Středisko:			
ELEKTROTECHNIKY, TRAKCE, SDĚLOVACÍ A ZABEZPEČOVACÍ TECHNIKY			
Vedoucí střediska:	Odpovědný projektant SO, IO, PS:	Vyracoval:	Kontroloval:
ING. MARTIN RAIBR	Michal Černý DIS.	Ing. Jan Hajniš	Michal Černý DIS.
Název akce:		Číslo smlouvy:	
Zlepšení provozních parametrů trati Jaroměř - Stará Paka		17 291 208	
Část:		Projektový stupeň:	
SO 11-11-01 Jaroměř-Dvůr Králové n. L. - železniční svršek		PD	
SO 11-11-02 Jaroměř-Dvůr Králové n. L. - železniční spodek		Datum:	
Název přílohy:		06/2018	
		Číslo části:	E.1.1
		Měřítko:	Počet formátů:
		1 : 1000	5 x A4
		Číslo přílohy:	2.4
SITUACE STAVBY km 46,6 - km 47,3			
DOKUMENT LZE UŽÍVAT POUZE VE SMYSLU PŘÍSLUŠNÉ SMLUVY O DÍLO. ŽÁDNÁ JEJÍ ČÁST NEMŮŽE BÝT DLE ZÁKONA Č. 121/2000 Sb. KOPÍROVÁNA NEBO JINÝM ZPŮSOBEM ROZŠÍŘOVÁNA BEZ SOUHLASU SUDOP PRAHA a.s.			