


**M 1 : 1000**

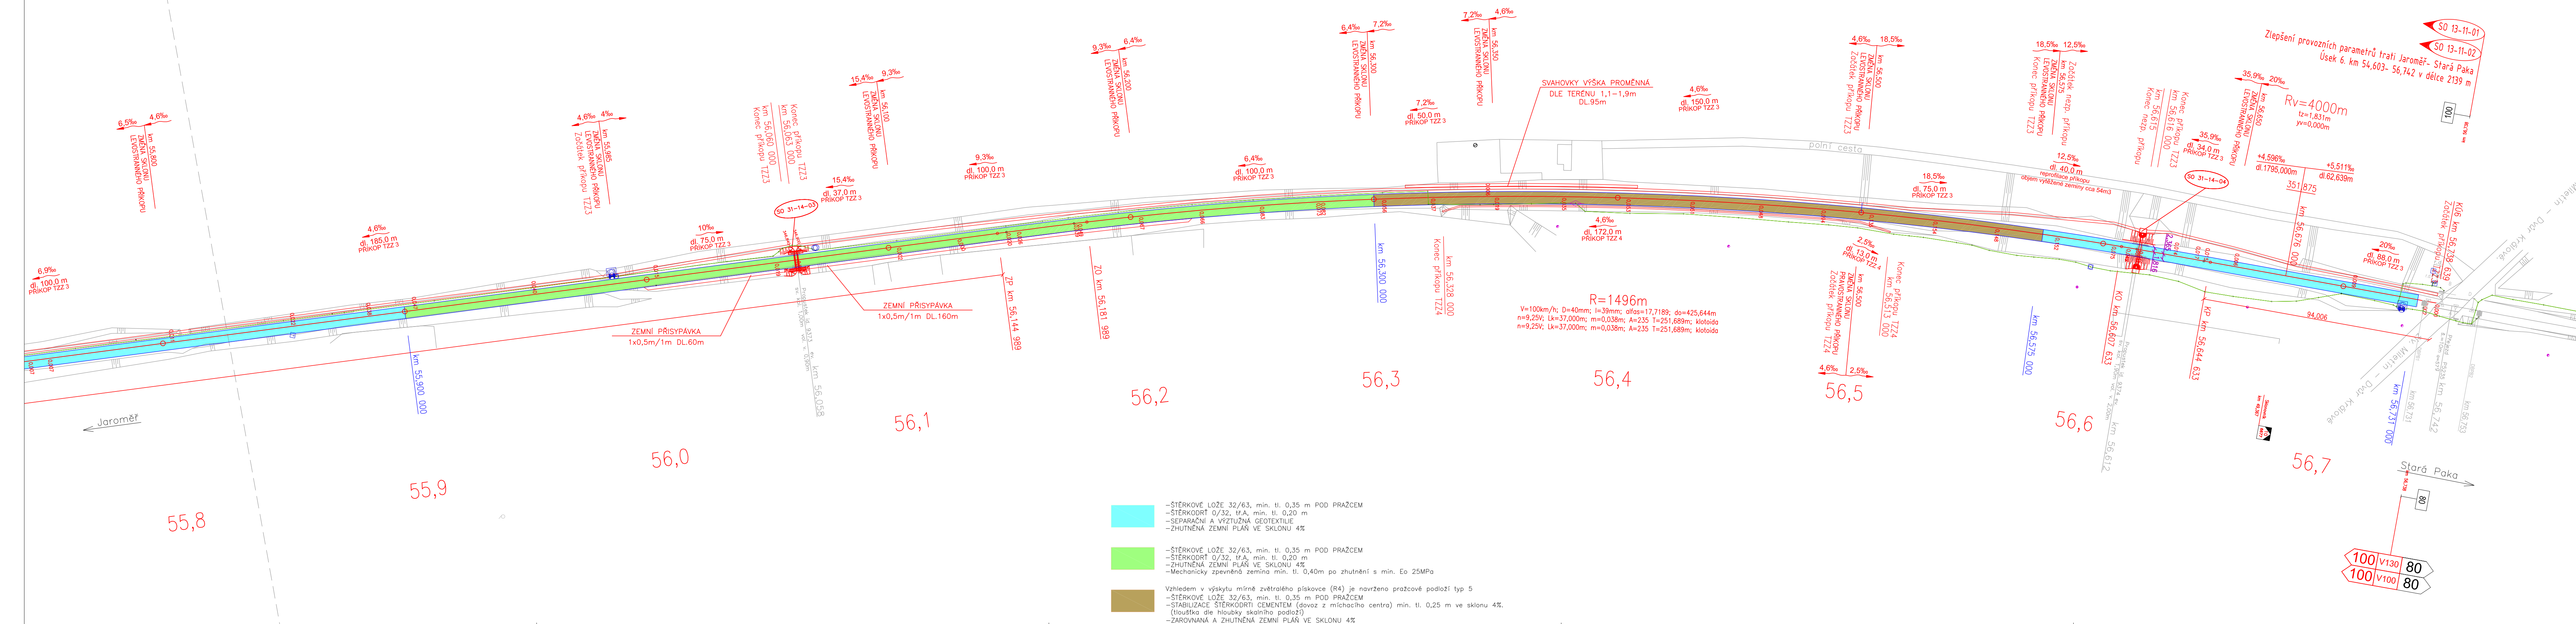

## VÝŠKOVÝ SYSTÉM Bpv

SOUŘADNICOVÝ SYSTÉM S-JTSK

Číslo změny:	Obsah změny:	Datum změny:
01	Aktualizace	09/2020
02	-	-
03	-	-

Objednatel:



Správa železniční dopravní cesty

Generální projektant:



Zpracovatel části:

PRISTA s.r.o.

**Středisko:**

ELEKTROTECHNIKY, TRAKCE, SDĚLOVACÍ A ZABEZPEČOVACÍ TECHNIKY

Vedoucí střediska

Odpovědný projektant SO, IO, P3

100



ING. MARTIN RA

Michal Černý DiS.

Název akce

	17 291 208
--	------------

## Zlepšení provozních parametrů trati Jaroměř - Stará Paka

Část:	Datum:
-------	--------

Čas

06/2018

SO 13-11-01 Dvůr Králové n. L. - Bílá Třemesná - železniční svrsek

SO 13-11

Název přílohy:	Měřítko:	Počet formátů:
----------------	----------	----------------

	1	2	
--	---	---	---	---	---	---	---	---	---	----	----	-----	-----	

Číslo přílohy:	
----------------	--

SITUACE STAVBY km 55.8 - km 56.7	Cislo priority.	22
----------------------------------	-----------------	----

DOKUMENT JE UŽÍVAT POUZE VE SMYSLU PŘÍSLUŠNÉ SMLOUVY O DÍLO. ŽÁDNÁ JEHO ČÁST NEMŮŽE BÝT DLE ZÁKONA 6-121/2000 Sb. KOPÍROVÁNA NEBO JINÝM ZPŮSOBEM ROZŠÍŘOVÁNA. BEZ SOUHLASU SUDOP PRAHA