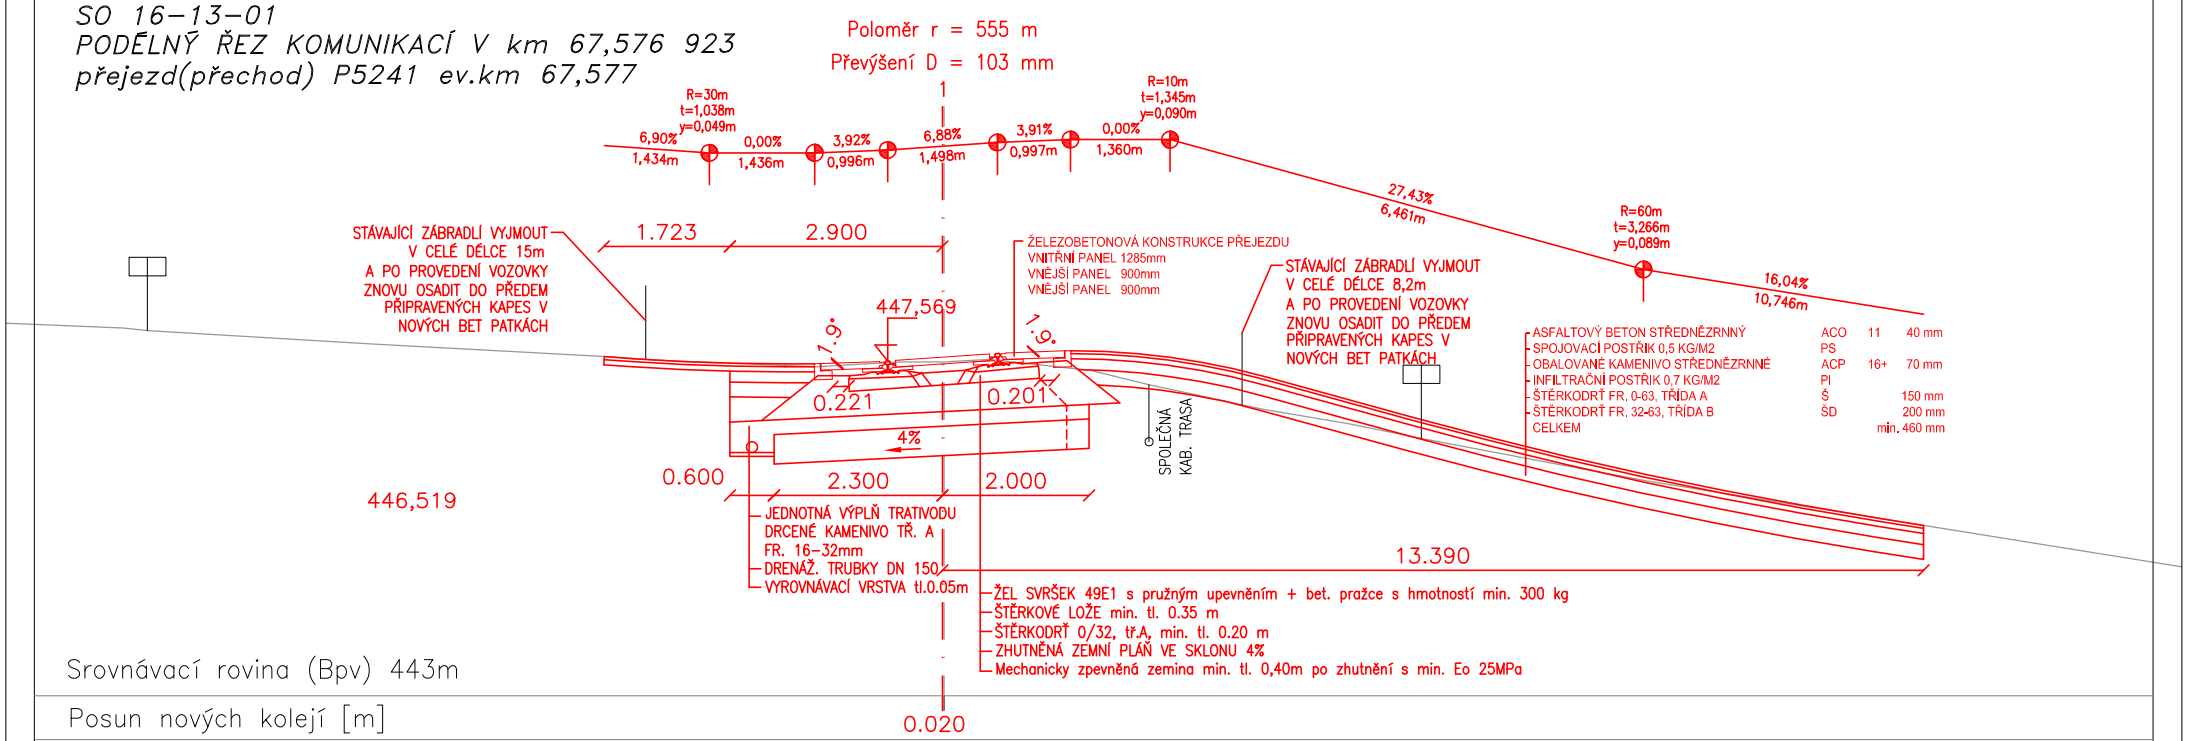SO 16-13-01
PODÉLNÝ ŘEZ KOMUNIKACÍ V km 67,576 923
přejezd(přechod) P5241 ev.km 67,577