


M 1 : 100

$R_v = 4000$   
 $t_z = 5,147m$   
 $y_v = 0,003m$

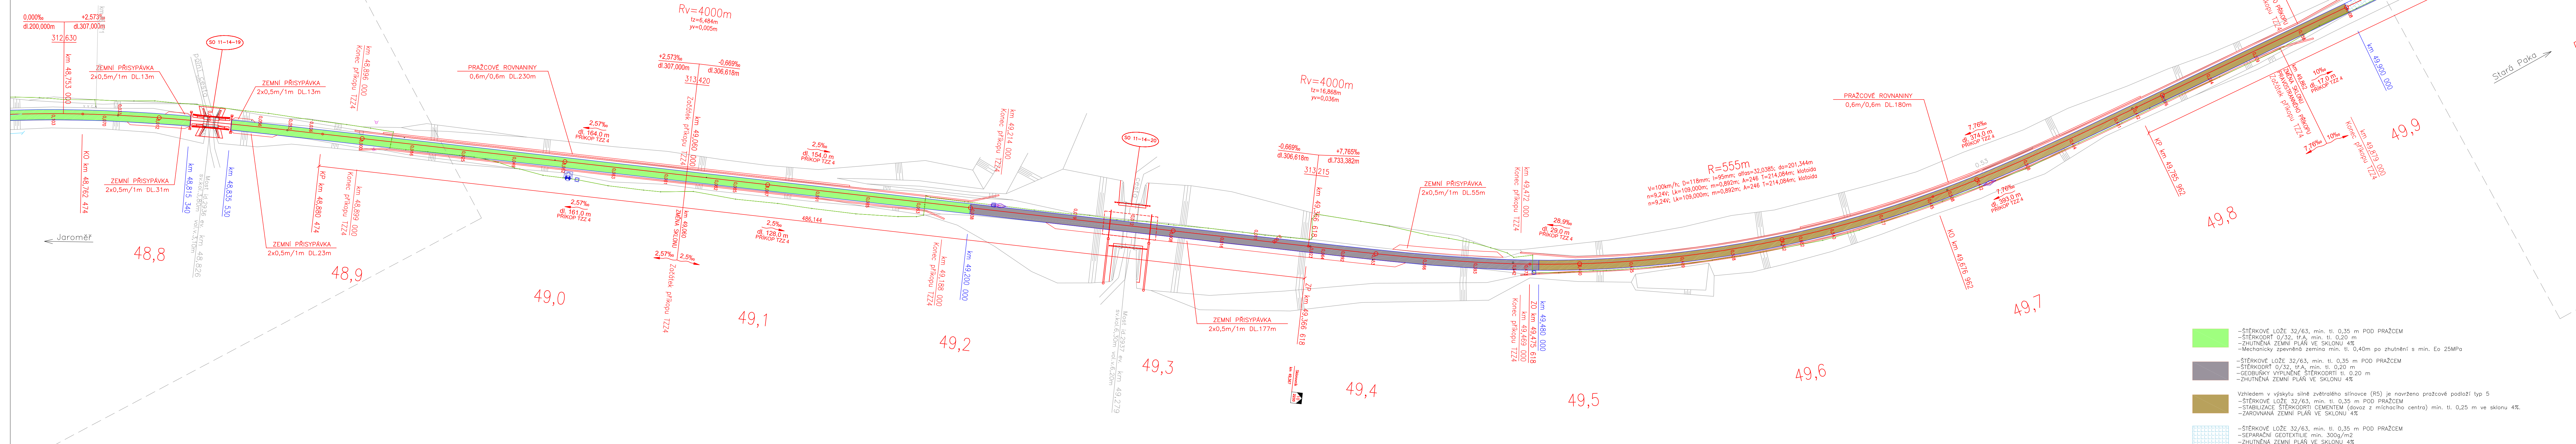

PO PŘIPOMÍNKÁCH

## VÝŠKOVÝ SYSTÉM Bp

SOUŘADNICOVÝ SYSTÉM S-JTSK

Číslo změny:	Obsah změny:	Datum změny:
01	Aktualizace	09/2020
02	-	-
03	-	-

Objednat



SŽDC, s.o.  
 Dlážďená 1003/7, 110 00 Praha 1  
 tel.: +420 222 335 777  
 e-mail: szdc@szdc.cz

Generální projektant



SUDOP PRAHA a.s.  
Olšanská 1a, 130 80 Praha 3  
tel.: +420 267 094 111  
e-mail: praha@sudop.cz

Zpracovatel části:

PRISTA s.r.o.

Hvězdoslavova 614/16	Hlavní inženýr projektu:
----------------------	--------------------------

400 03, Ústí nad Labem  
IČ: 067 60 163  
tel.: +420 724 227 712  
e-mail: cerny.cristo@gmail.com

ING. JIŘÍ PROKŮPEK  
Garant profese:

Středis

ELEKTROTECHNIKY, TRAKCE, SDĚLOVACÍ A ZABEZPEČOVACÍ TECHNIKY

Vedoucí středí

Odpovědný projektant SO, IO, PS:	Vypracoval:	Kontroloval:
----------------------------------	-------------	--------------

Handwritten signature: *Handwritten signature*

---	---	---	---

ING. MARTIN RAIBR

Michal Černý DiS.  Ing. Jan Hajniš  Michal Černý DiS. 

Název ak

	17 291 208
--	------------

Projektový stupeň:

Cast:

06/2018

SO 11-11-01 Jaroměř-Dvůr Králové n. L. - železniční svršek	Číslo části:
--	--------------

SO 11-11-02 Jaroměř-Dvůr Králové n. L. - železniční spodek	E.1.1
--	-------

Název přílohy:	Měřítka:	Počet formátů:
----------------	----------	----------------

	1 : 1000	7 x A4
--	----------	--------

Číslo přílohy:

<b>SITUACE STAVBY km 48,8 - km 49,9</b>	2.6
---	-----

DOKUMENT LZE UŽÍVAT POUZE VE SMYSLU PŘÍSLUŠNÉ SMLOUVY O DÍLO. ŽÁDNÁ JEHO ČÁST NEMŮŽE BÝT DLE ZÁKONA č.121/2000 Sb. KOPÍROVÁNA NEBO JINÝM ZPŮSOBEM ROZŠÍŘOVÁNA. BEZ SOUHLASU SUDOP PRAHA a.s.