


PODÉLNÝ PROFIL ST. KOL. Č.1 A TRAŽOVÉ KOLEJE
km 67,225 - km 67,90
M 1:1000/100

Stará Paka

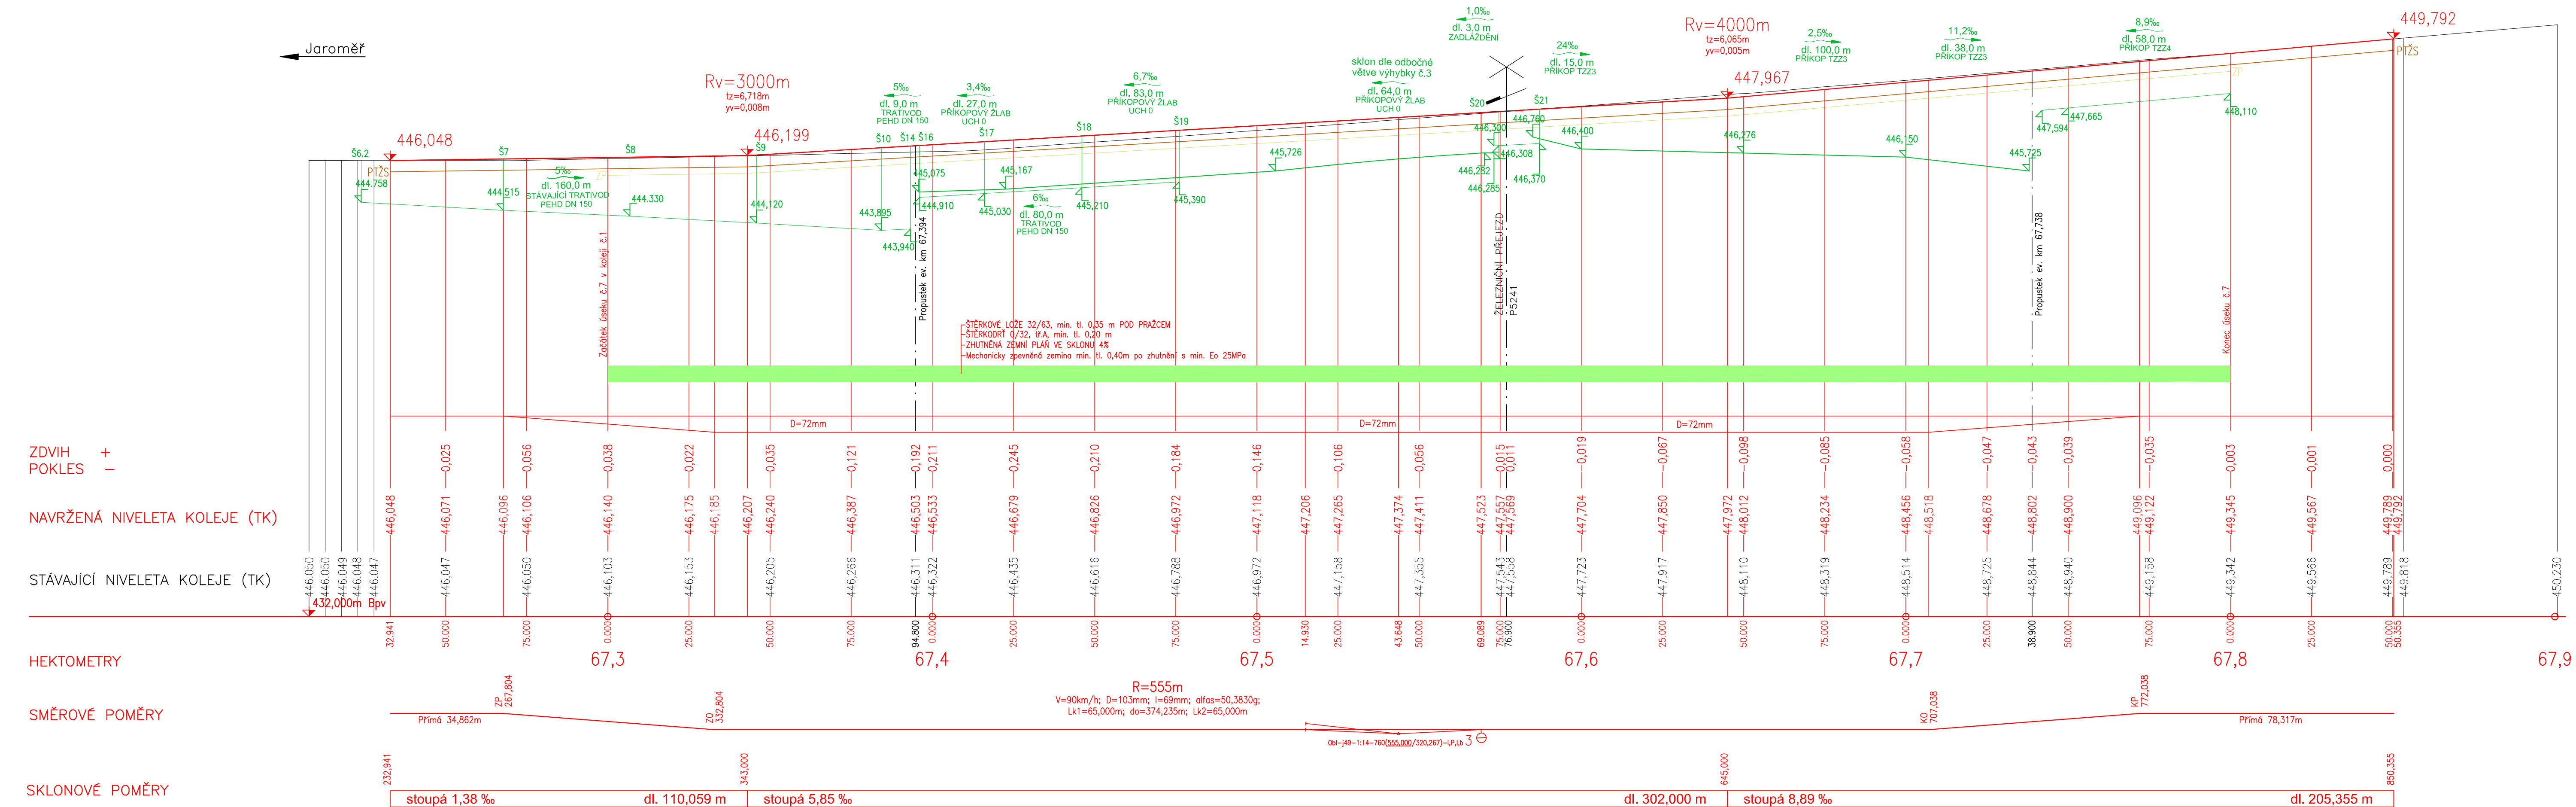

PO PŘIPOMÍNKÁCH
VÝŠKOVÝ SYSTÉM Bpv SOUŘADNICOVÝ SYSTÉM S-JTSK

Číslo změny:	Obsah změny:	Datum změny:
01	Aktualizace	09/2020
02	-	-
03	-	-

Objednatel:



SŽDC, s.o.
Dlážděná 1003/7, 110 00 Praha 1
tel.: +420 222 335 777
e-mail: szdc@szdc.cz

Generální projektant:



SUDOP PRAHA a.s.
Olšanská 1a, 130 80 Praha 3
tel.: +420 267 094 111
e-mail: praha@sudop.cz

Zpracovatel části:

PRISTA s.r.o.

Hviezdoslavova 614/16	Hlavní inženýr projektu
-----------------------	-------------------------

400 03, Ústí nad Labem
IČ: 067 60 163
tel.: +420 724 227 712
ail: cerny.prista@gmail.com

Středisko:

ELEKTROTECHNIKY, TRAKCE, SDĚLOVACÍ A ZABEZPEČOVACÍ TECHNIKY

Vodoupi středisko:

ING. MARTIN RAIBR

	Odpovědný projektant SO, IO, BS:
--	----------------------------------

<p>Michal Černý DiS.</p>	<p>Ing. Jan Hainiš</p>	<p>Michal Černý DiS.</p>
--------------------------	------------------------	--------------------------

Název akce:

[illegible]

Číslo smlouvy:

17 291 208

Zlepšení provozních parametrů trati Jaroměř - Stará Paka

Část:

SO 16-11-01 ŽST Mostek - železniční svršek
SO 16-11-02 ŽST Mostek - železniční spodek

Datum:

06/2018

00/2010

SO 16-11-

Název přílohy:

**PODÉLNÝ PROFIL ST. KOL. Č.1 A TRAŽOVÉ
KOLEJE km 67.225 - km 67.90**

		E.1.1
--	--	-------

<i>Měřitko:</i>	<i>Počet formátů:</i>
-----------------	-----------------------

1 : 1000/100	5 x A4
--------------	--------

Číslo přílohy:

DOKUMENT LZE UŽÍVAT POUZE VE SMYSLU PŘÍSLUŠNÉ SMLOUVY O DÍLO, ŽÁDNÁ JEHO ČÁST NEMŮŽE BÝT DLE ZÁKONA č. 121/2000 Sb., KOPÍROVÁNA NEBO JINÝM ZPŮSOBEM ROZŠÍŘOVÁNA BEZ SOUHLASU SUDOP PRAHA a.