



METROPROJEKT Praha a.s.

Argentinská 1621/36, 170 00 Praha 7

tel. +420 2 96 154 111 fax +420 2 96 325 153

<http://www.metroprojekt.cz>

e-mail: metroprojekt@metroprojekt.cz

ZÁPIS – UMÍSTĚNÍ REKLAMNÍCH PANELŮ

Akce: Modernizace trati Kladno (včetně) - Kladno-Ostrovec (včetně)

Investor: Správa železnic, státní organizace

Stupeň: DSP + PDSP

Místo: METROPROJEKT Praha a.s. (Argentinská 1621/36 36, Praha)

Datum: 18. 12. 2020

Přítomni: Ing. arch. Jiří Němeček, Ing. arch. Miroslav Rous, Ing. Petr Vopařil, p. Zdeněk Čihák,
Ing. Milan Bárta

Přítomní se dohodli na následujících počtech a rozmístění reklamních panelů:

ŽST Kladno:

Nástupiště:

Ostrovní nástupiště I: 2x Varioposter (neprosvětlený) + 2x CLV Leneaart (prosvětlený)

Ostrovní nástupiště II: 2x Varioposter (neprosvětlený) + 2x CLV Leneaart (prosvětlený)

Umístění vždy pod zastřešením v ose nástupiště.

Podchod:

2ks CLV Leneaart (prosvětlený) na stěně podchodu v nikách mezi nástupištěm I a II naproti sobě

2ks CLV Leneaart (prosvětlený) na stěně podchodu v nikách mezi výstupem na vnější nástupiště a vstupem z podchodu do výpravní budovy naproti sobě.

Výpravní budova ŽST Kladno

Ing. Rous navrhne polohu umístění reklamního panelu ve variantách (1ks trojstranného panelu, nebo 2ks oboustranného panelu s rozmístěním sedaček) do 3d zákresu výpravní budovy. Na základě tohoto podkladu p. Čihák projedná a zvolí požadovanou variantu rozmístění.

Zast. Kladno město:

4x Varioposter (neprosvětlený) na vnějších nástupištích 2x pod zastřešením + 2x mimo zastřešení proti sobě.

2ks CLV Leneaart (prosvětlený) pod schodišti z mostu ve směru na Prahu. Projektant prověří, zda je na straně k nemocnici možné umístit reklamní panel na stěně přístřešku případně na vlastní stojky, jak tomu bude v případě reklamního panelu na opačné straně.

ŽST Kladno Ostrovec:

2x Varioposter (neprosvětlený) na vnějších nástupištích mimo zastřešení proti sobě.

Projektant dále doplní do projektu pro lepší orientaci k jednotlivým reklamním panelům jejich číslování.


Pan Čihák zašle projektantovi požadované rozměry nik pro umístění reklamních panelů na stěny podchodů v ŽST Kladno.

Emailem dne 4. 1. 2021 byly projektantovi zaslány požadované rozměry nik výška 2080mm, šířka 1430mm a hloubka 183mm.





Zapsal: M. Bárta

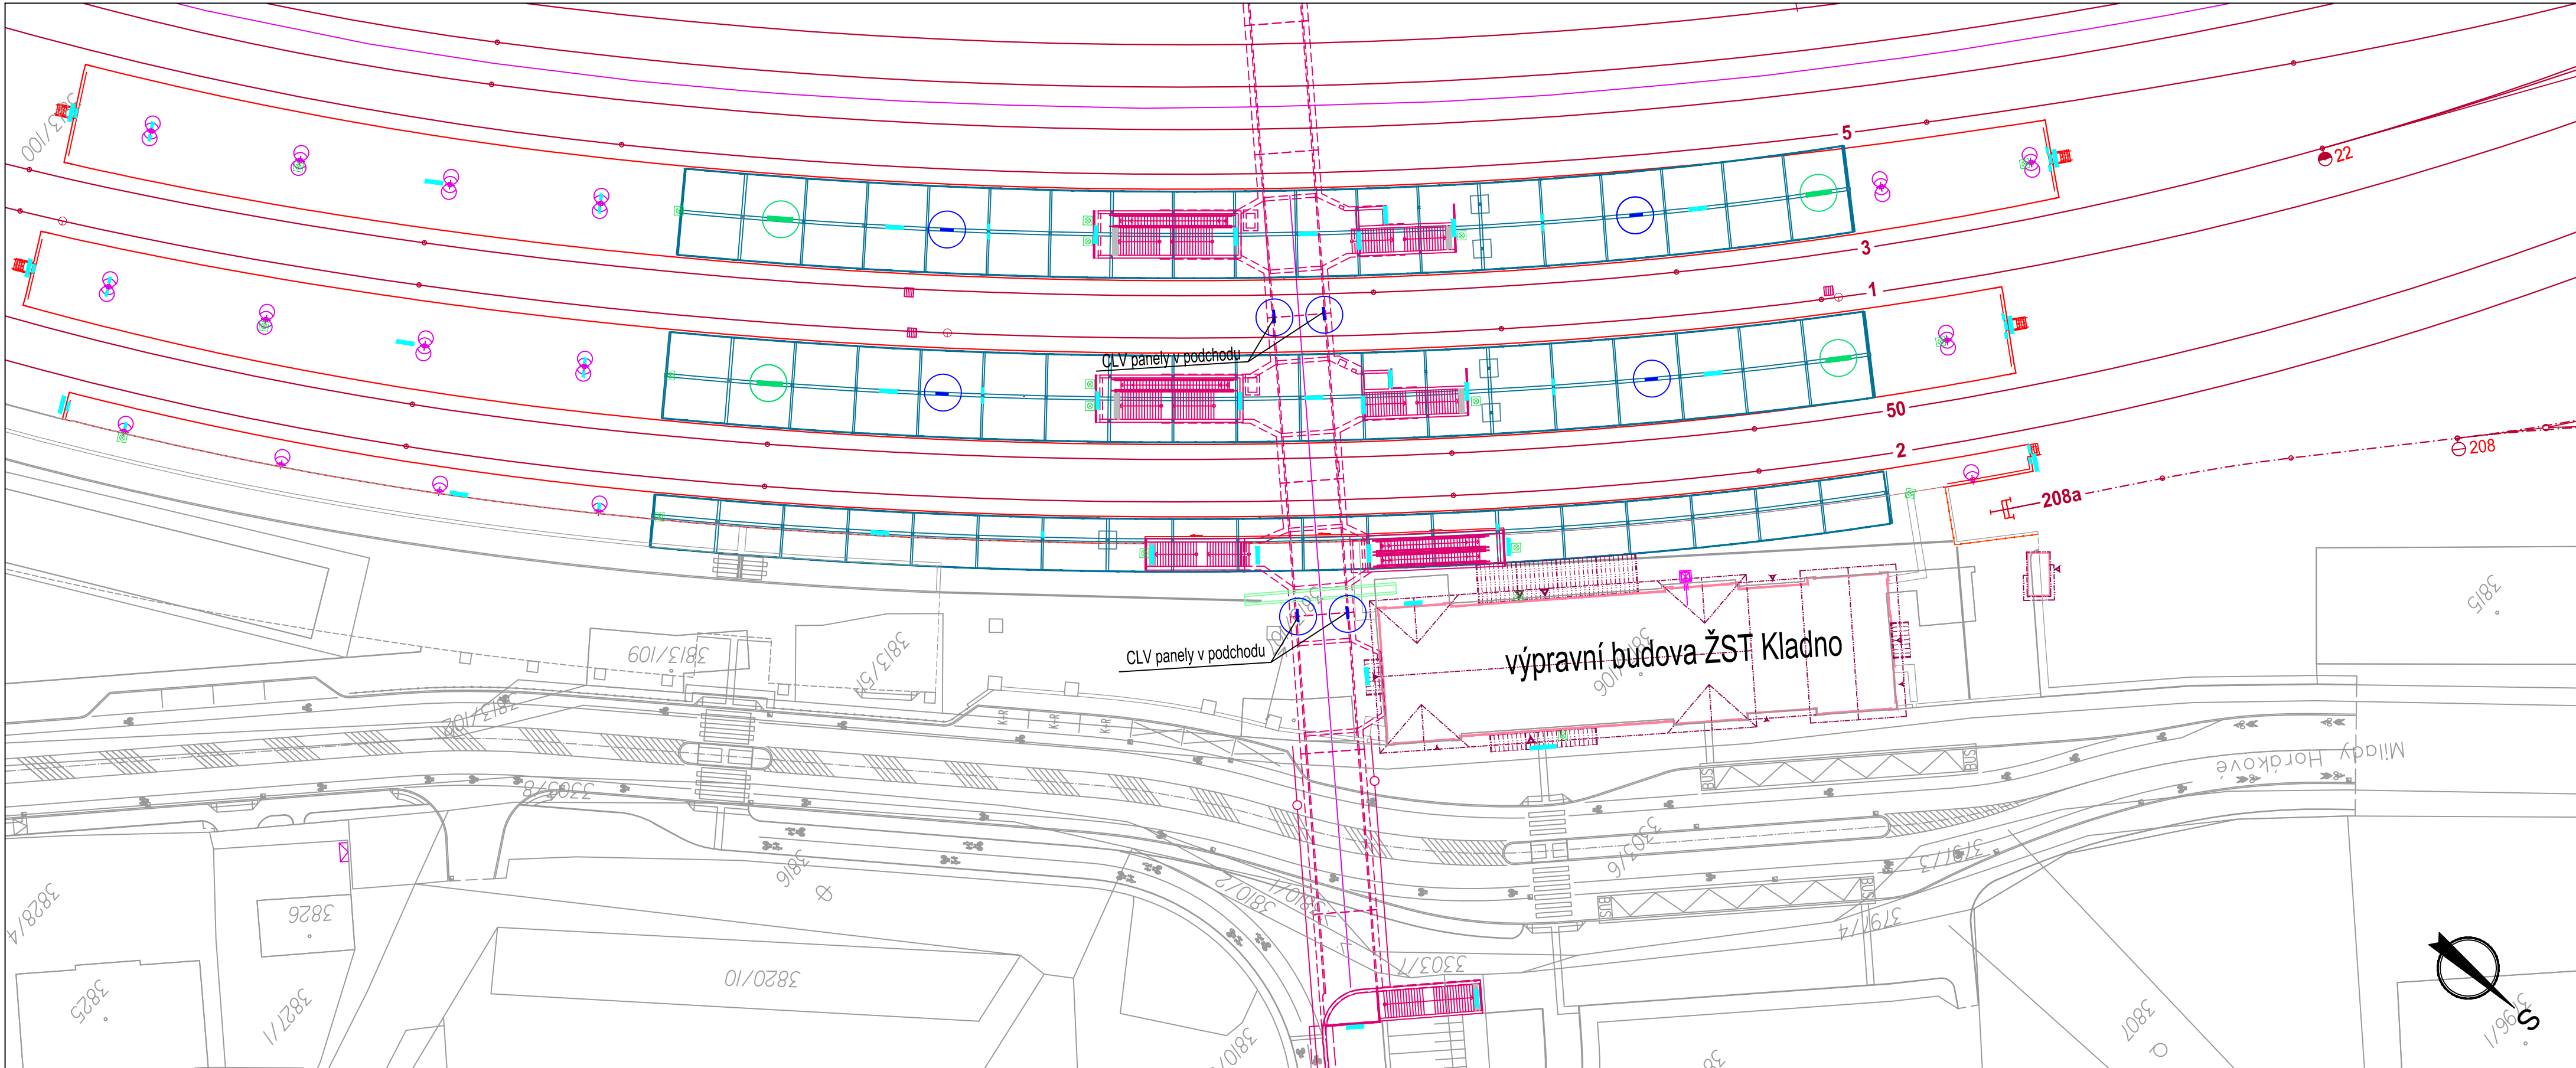Přílohy: situace rozmístění reklamních panelů v ŽST Kladno, zast. Kladno město a ŽST Kladno – Ostrovec.

Poznámka: Všichni účastníci jednání jsou žádáni o prověření tohoto zápisu. V případě jakéhokoli nesouhlasu s obsahem, prosíme o zaslání písemných připomínek (elektronickou poštou) do 5 dnů po obdržení tohoto zápisu. Poté se stává tento zápis z jednání závazným dokumentem pro všechny zúčastněné.



LEGENDA:

- místo pro reklamu - Varioposter (nesvětelný)
- místo pro reklamu - CLV Lineaart (prosvětlený)
- prvek orientačního systému dráhy
- nástupiště


**Modernizace trati
Kladno (včetně) - Kladno-Ostrovec (včetně)**

datum: 10/2020 | IČD: 19 7737 05 02 04 04 - PDPS | 1:500


SO 90-48-01 Reklamní plochy
Situace - ŽST Kladno



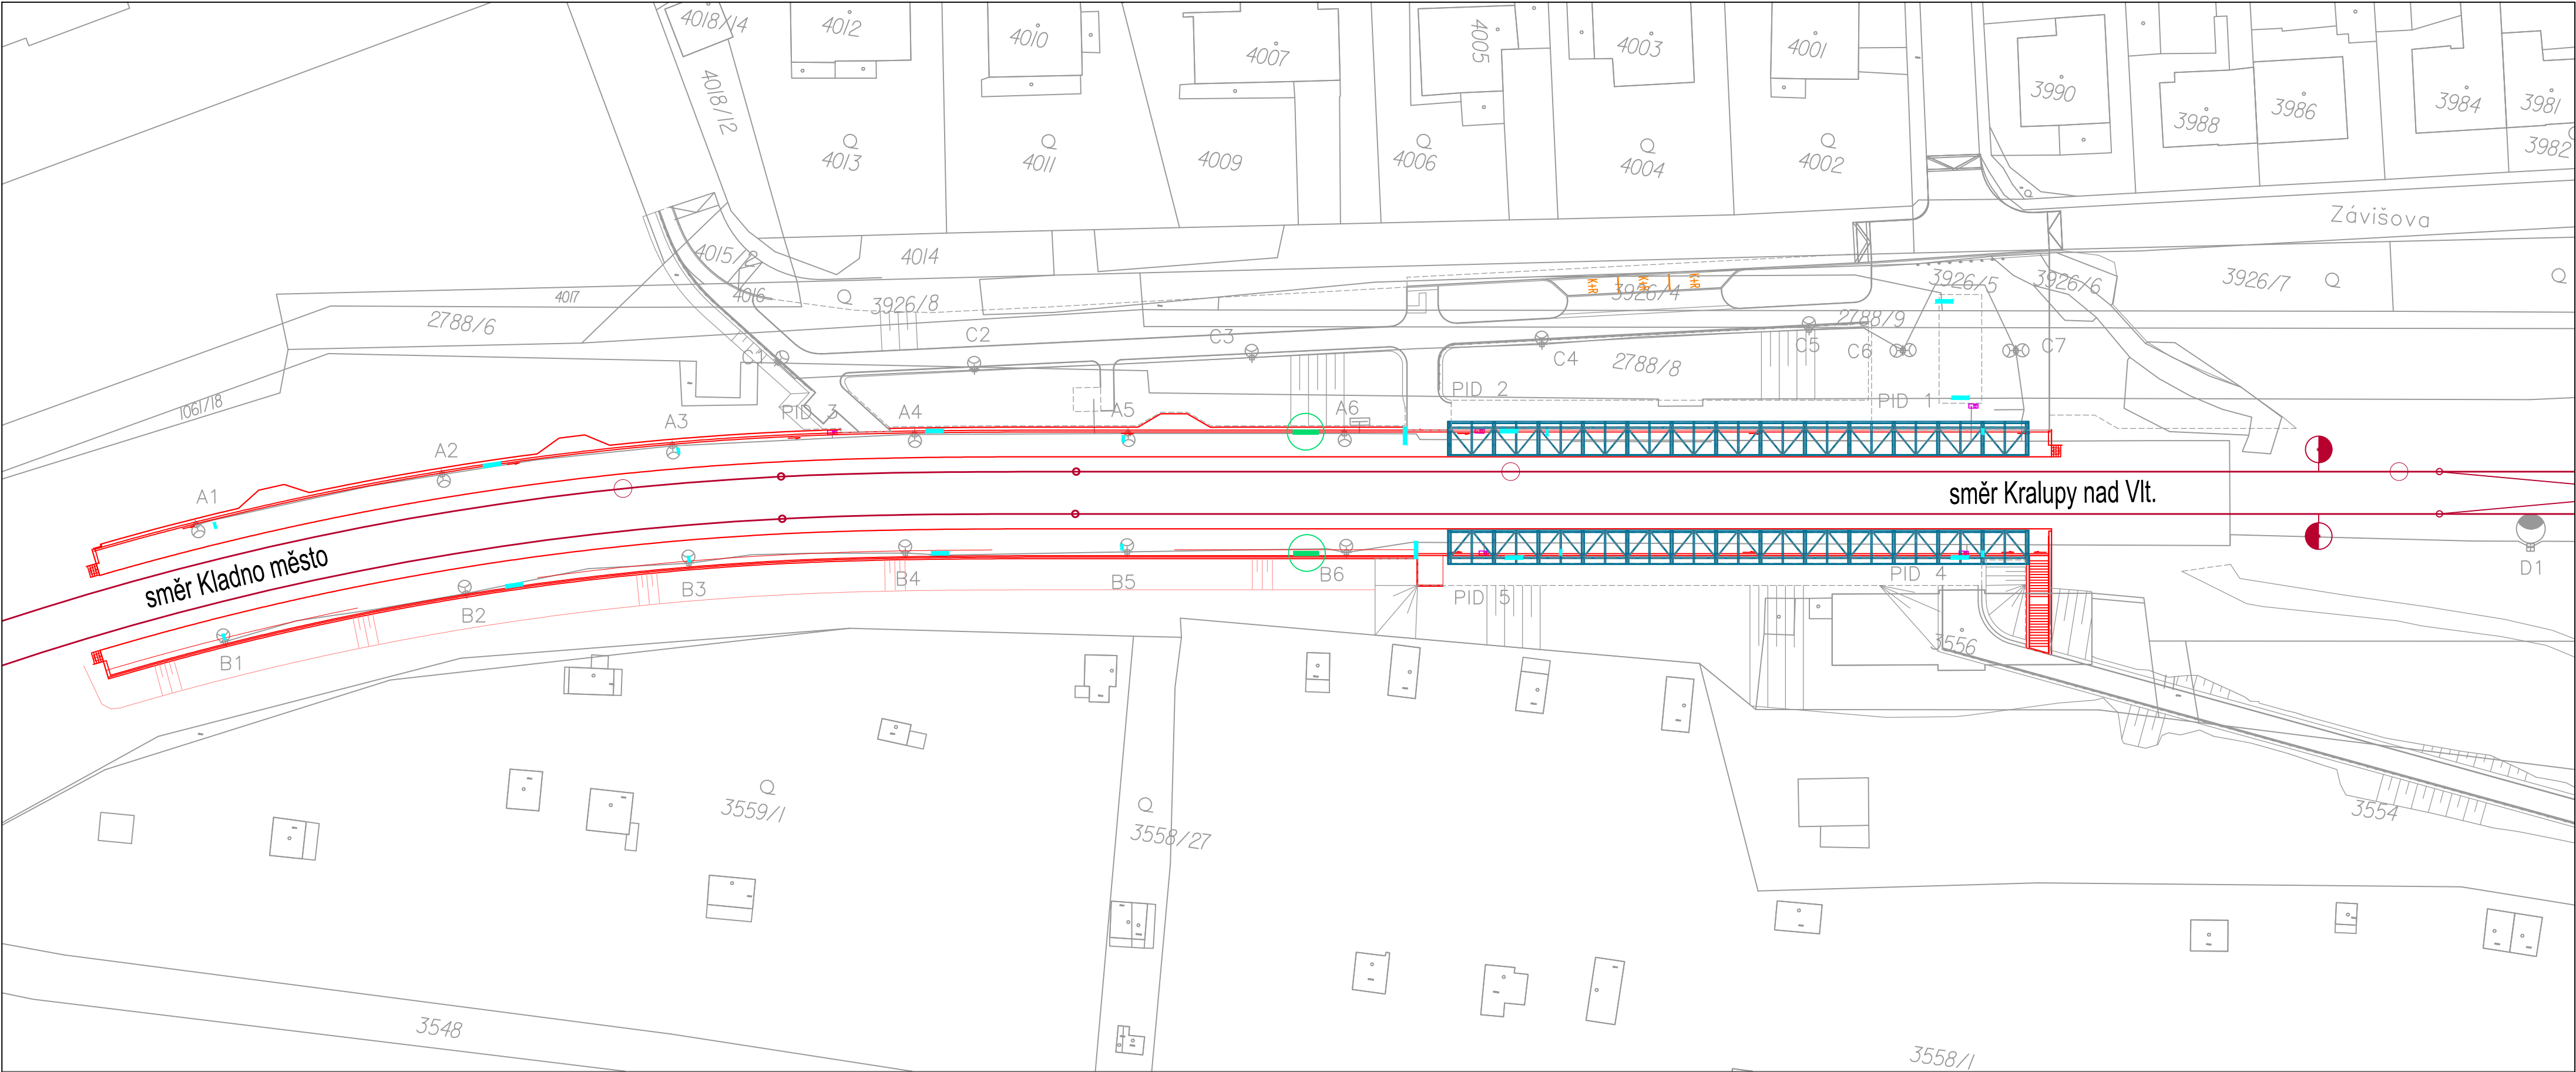

příl.č.
1




LEGENDA:

- 

místo pro reklamu - Varioposter (nesvětelný)
- 

prvek orientačního systému dráhy
- 

nástupiště

| Modernizace trati Kladno (včetně) - Kladno-Ostrovec (včetně) | | |  příl.č. 3 |
|---|---------------------------------|-------|---|
| datum: 12/2020 | IČD: 19 7737 05 02 04 04 - PDPS | 1:500 | |
| SO 90-48-01 Reklamní plochy Situace - ŽST Kladno - Ostrovec | | | |