


VARIANTA OPTIMALIZACE

dvoukolejné úseky: Odbočka Nové Sady-odbočka Kraličky

Odbočka Čelčice - odbočka Potůček

MODELOVÝ GVD

Olomouc hl.n. - Nezamyslice

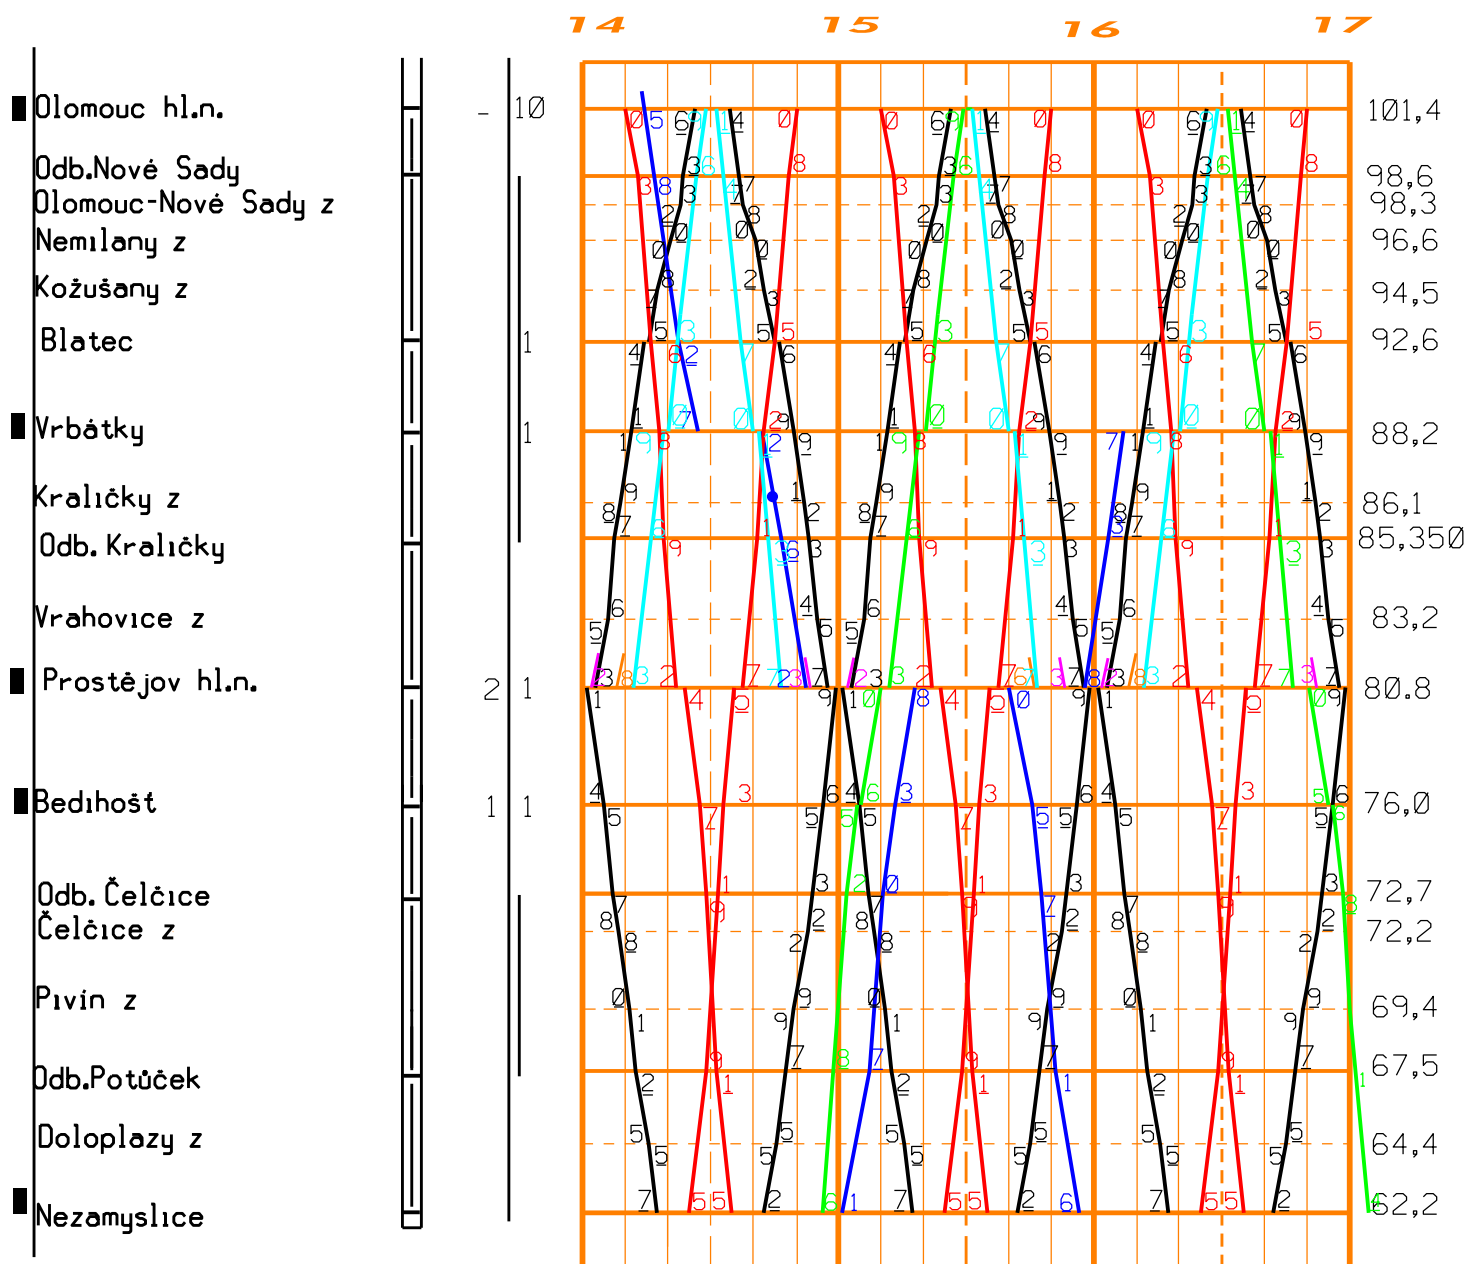

Legenda

—	osobní vlak	/ Os směr Džbel
—	rychlík	/ Os směr Senice n.H.
—	posilový R	
—	Sp Olomouc - Prostějov	
—•••—	jízda po koleji proti správnému směru	
—	nákladní vlak	