










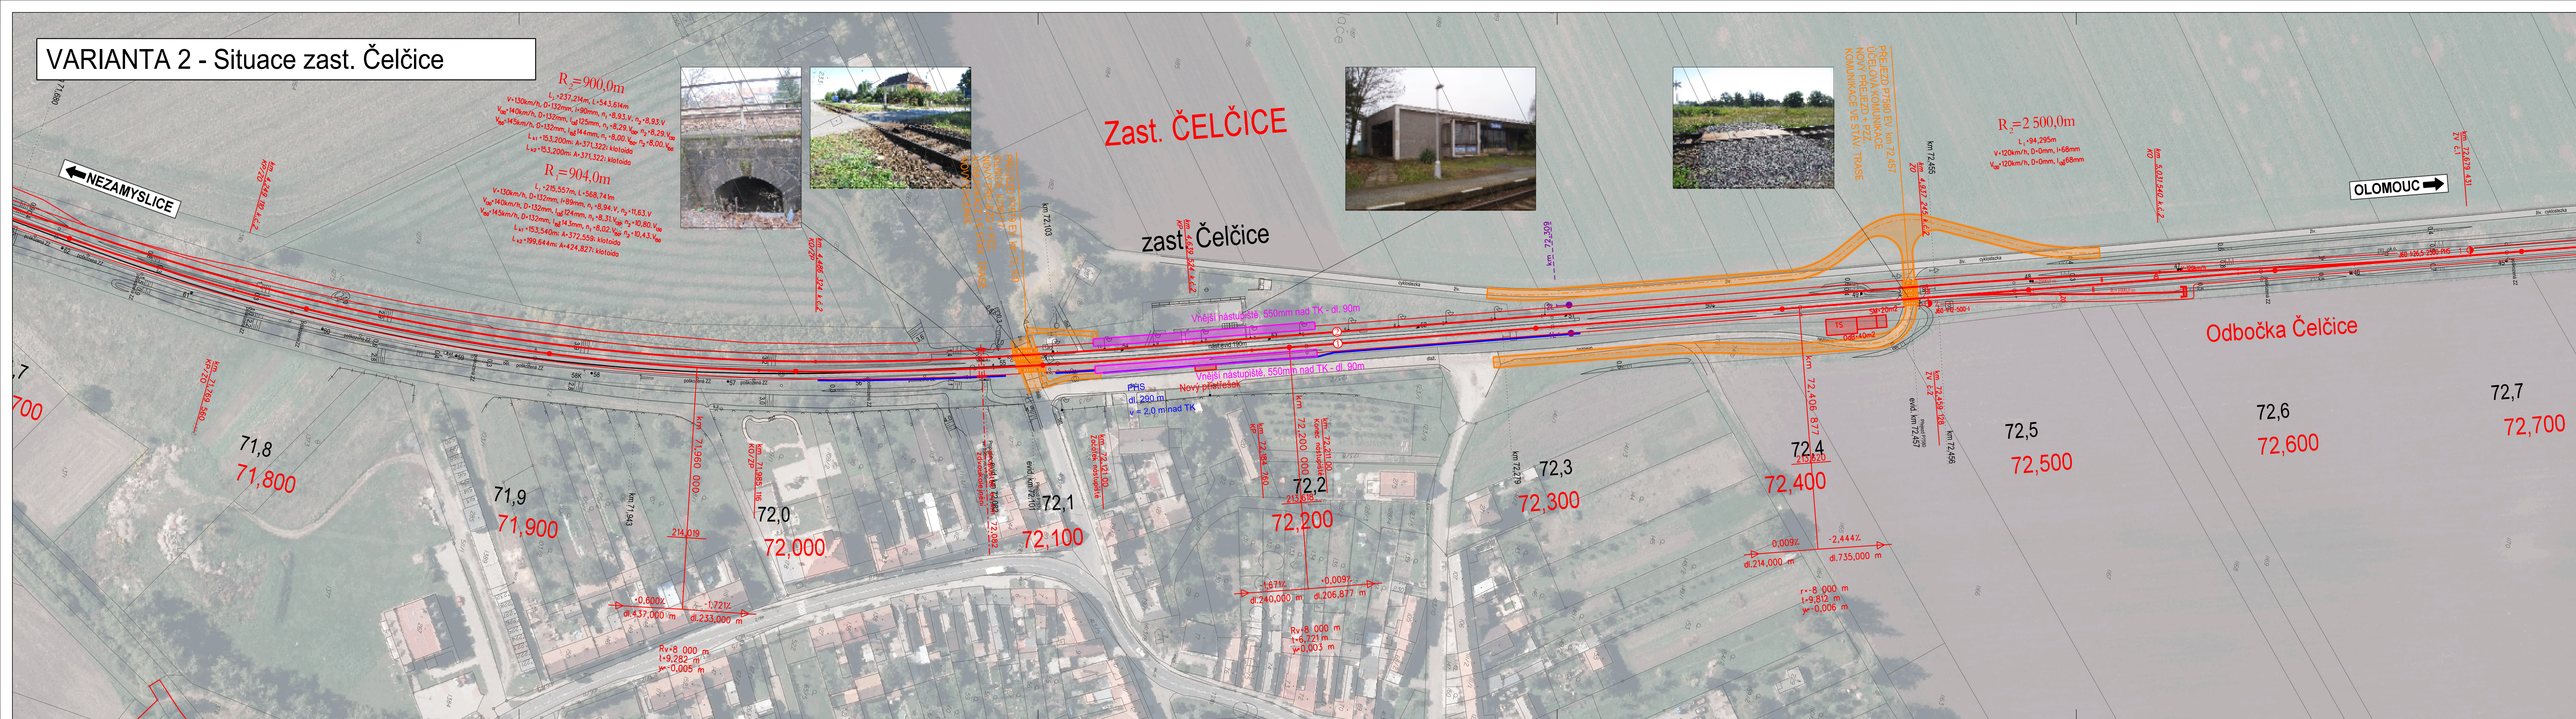


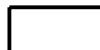



VARIANTA 2 - Situace zast. Čelčice



VARIANTA 2 - varianta **optimalizace**


- | | | |
|---|---|--|
|  |  | NOVÝ STAV - KOLEJE, MOSTY A POZEMNÍ OBJEKTY |
| |  | NOVÝ STAV - (PODBARVENÍ) NOVÉ POZEMNÍ OBJEKTY |
|  |  | NOVÝ STAV - NÁSTUPIŠTĚ |
|  |  | DEMOLICE - KOLEJE, MOSTY A POZEMNÍ OBJEKTY |
| |  | DEMOLICE - (PODBARVENÍ) |
|  |  | NOVÝ STAV - PROTIHLUKOVÉ STĚNY |
| |  | NOVÝ STAV - (PODBARVENÍ) ALTER. PROTIHLUK. OPATŘENÍ (IPO, VÝKUP) |
|  |  | NOVÝ STAV - KOMUNIKACE |
| |  | NOVÝ STAV - (PODBARVENÍ) NOVÉ KOMUNIKACE |
|  |  | NOVÝ STAV - ZABEZPEČOVACÍ ZAŘÍZENÍ |
|  |  | VÝHLEDOVÝ STAV |
|  |  | SOUVISEJÍCÍ INVESTICE |
|  |  | STÁVAJÍCÍ STAV (PODKLAD JŽM 1:1000, SŽG) |
|  | | HRANICE DRAŽNÍHO POZEMKU (BEZ ROZLIŠENÍ SŽDC/ČD) |

POZNÁMKY:

VŠECHNY KILOMETRICKÉ POPISY BEZ UVEDENÍ
ČÍSLA KOLEJE JSOU VZTAŽENY KE KOLEJI Č.1.


SOUŘADNICOVÝ SYSTÉM: S- JTSK

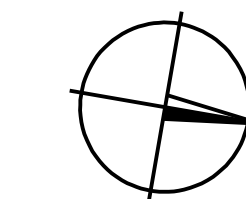


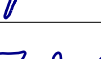

VÝŠKOVÝ SYSTÉM: B.p.v



			ČÍSLO SOUP
		PO PŘIPOMÍNKOVÉM ŘÍZENÍ 2	
		PO PŘIPOMÍNKOVÉM ŘÍZENÍ 1	
REVIZE Č.	DATUM	ZMĚNA	

MCO MORAVIA CONSULT Olomouc a.s.
LEGIONÁŘSKÁ 1085/8, 779 00 Olomouc
tel.: +420 585 441111
IDS:
e-mail: moravia@mco.cz
http://www.mco.cz

 AF-CITYPLAN s.r.o.
Magistrát
140 00

OBJEDNATEL	 Správa železniční dopravní cesty v zastoupení: SZDC, s.o., Stavební správa východ, Nerudova 1, 772 58 Olomouc		
ZHOTOVITEL	"Společnost pro Modernizaci tratí Olomouc-Prostějov-Nezamyslice" MORAVIA CONSULT Olomouc s.s., AF-CITYPLAN s.r.o.	JEDNATEL MORAVIA CONSULT O ING. VÁCLAV KRATOCHVÍL	
HLAVNÍ INŽENÝR PROJEKTU	ING. LADISLAV DORAZIL 	G. ŘEDITEL MORAVIA CONSULT O ING. VÁCLAV KRATOCHVÍL	
ODPOVĚDNÝ PROJEKTANT	NAVRHL, VYPRACOVAL	KONTROLOVAL	
ING. ŠEMBERA DUŠAN 	ING. ZÁKOSTELSKÁ JANA 	ING. LADISLAV DORAZIL 	
KRAJ: OLOMOUCKÝ	POVĚŘENÝ OÚ:	OBEČ:	
Modernizace tratí Olomouc - Prostějov - Nezamyslice		ZAK. ČÍSLO MČO	17 - 109 - 235
		ÚČEL	AKTUALIZACE
		DATUM	ÚNOR 2019
		FORMÁT	7 x A4
		MĚŘÍTKO	1:1 000
VARIANTA 2 - Situace zast. Čelčice		ČÁST	POŘ.Č.
		B.4	2