


VARIANTA 2 - Situace zast. Kožušany

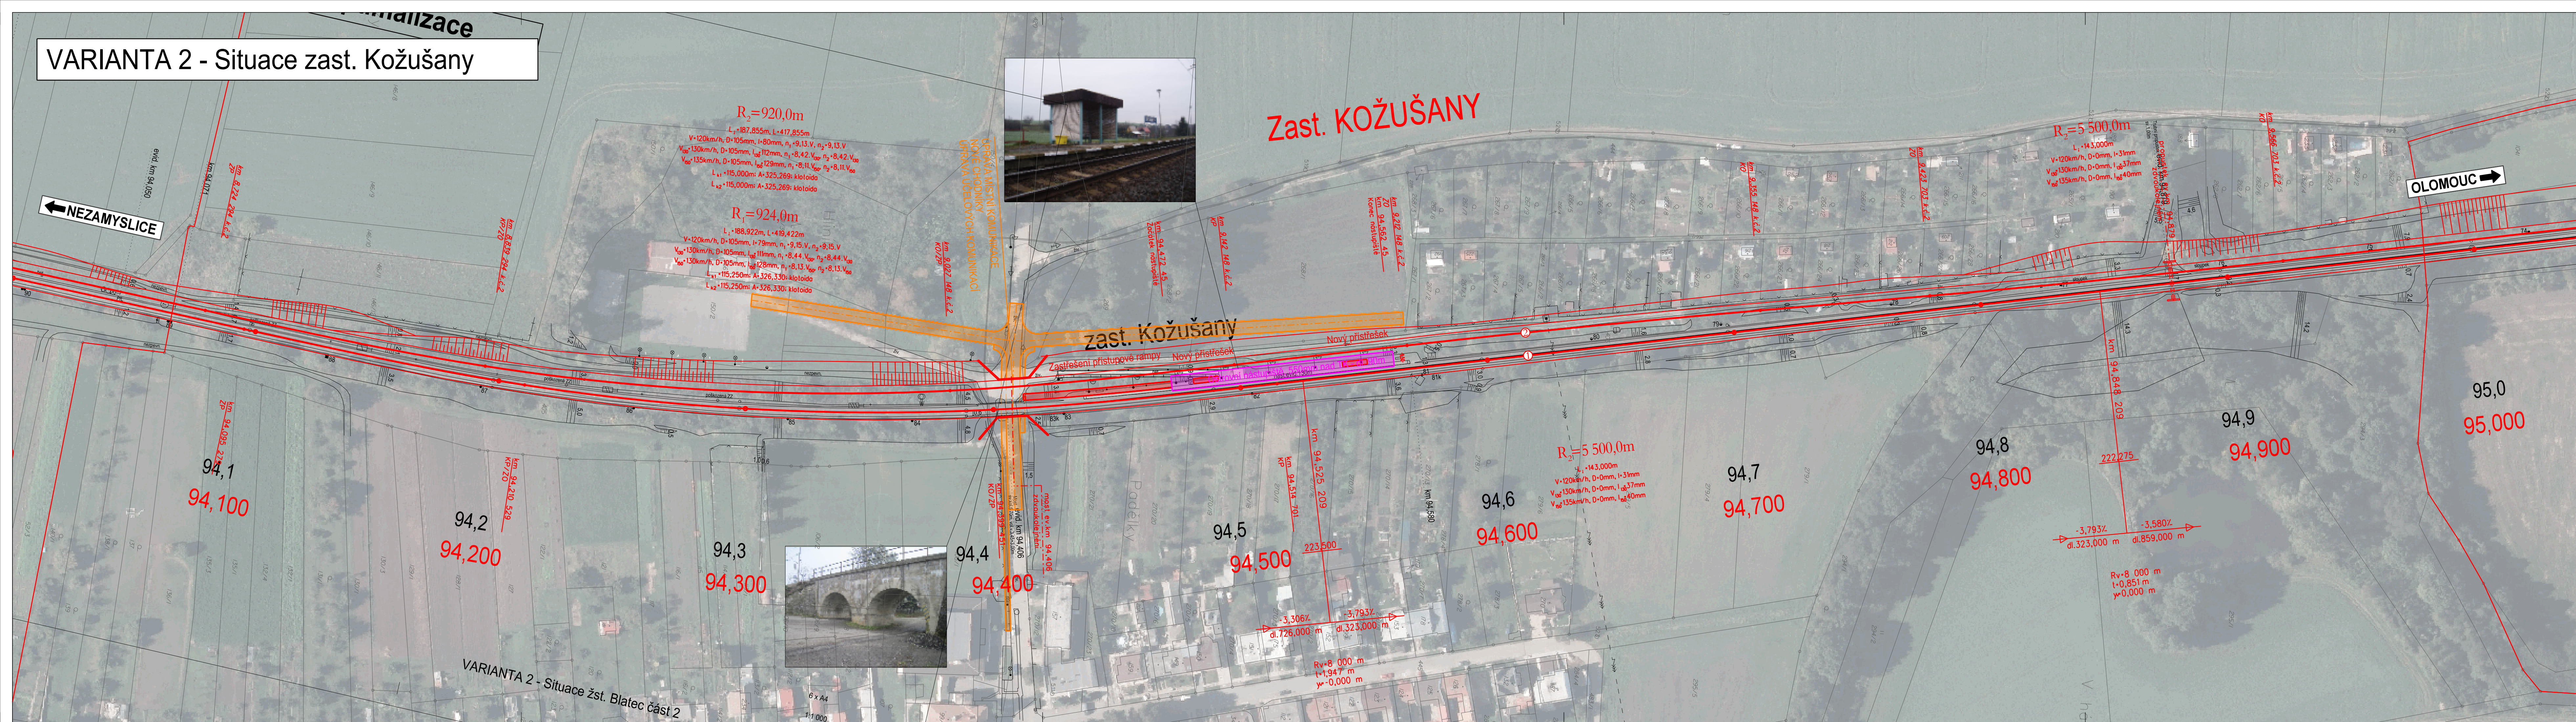

VARIANTA 2 - varianta optimalizace


- NOVÝ STAV - KOLEJE, MOSTY A POZEMNÍ OBJEKTY
- NOVÝ STAV - (PODBARVENÍ) NOVÉ POZEMNÍ OBJEKTY
- NOVÝ STAV - NÁSTUPIŠTĚ
- DEMOLICE - KOLEJE, MOSTY A POZEMNÍ OBJEKTY
- DEMOLICE - (PODBARVENÍ)
- NOVÝ STAV - PROTIHLUKOVÉ STĚNY
- NOVÝ STAV - (PODBARVENÍ) ALTER. PROTIHLUK. OPATŘENÍ (IPO, VÝKUP)
- NOVÝ STAV - KOMUNIKACE
- NOVÝ STAV - (PODBARVENÍ) NOVÉ KOMUNIKACE
- NOVÝ STAV - ZABEZPEČOVACÍ ZAŘÍZENÍ
- VÝHLEDOVÝ STAV
- SOUVISEJÍCÍ INVESTICE
- STÁVAJÍCÍ STAV (PODKLAD JŽM 1:1000, SŽG)
- HRANICE DRAŽNÍHO POZEMKU (BEZ ROZLIŠENÍ SŽDC/ČD)

POZNÁMKY:

VŠECHNY KILOMETRICKÉ POPISY BEZ UVEDENÍ
ČÍSLA KOLEJE JSOU VZTAŽENY KE KOLEJI Č.1.

SOUŘADNICOVÝ SYSTÉM: S- JTSK

VÝŠKOVÝ SYSTÉM: B.p.v.

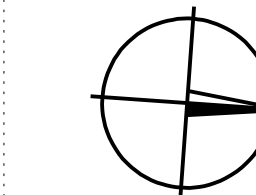

		ČÍSLO SOUPRAVY:	
		PO PŘIPOMÍNKOVÉM ŘÍZENÍ 2	
		PO PŘIPOMÍNKOVÉM ŘÍZENÍ 1	
REVIZE Č.	DATUM	ZMĚNA	

MCO MORAVIA CONSULT Olomouc a.s.		tel.: +420 585 570 444
LEGIONÁŘSKÁ 1085/8, 779 00 Olomouc		IDS: kje9md
		e-mail: moravia@moravia.cz
		http://www.moravia.cz

AF-CITYPLAN s.r.o.		AF-CITYPLAN s.r.o.
		Magistrů 1275/13
		140 00 Praha 4

OBJEDNATEL		SŽDC Správa železniční dopravní cesty, státní organizace	
ZHOVITEL		"Společnost pro modernizaci trati Olomouc-Prostějov-Nezamyslice"	
HLAVNÍ INŽENÝR PROJEKTU		ING. LADISLAV DORAZIL	ING. VÁCLAV KRATOCHVIL
ODPOVĚDNÝ PROJEKTANT		ING. ŠEMBERA DUŠAN	ING. LADISLAV DORAZIL
KRAJ: OLOMOUCKÝ		POVĚŘENÝ OÚ:	
Modernizace trati Olomouc - Prostějov - Nezamyslice		ZAK. ČÍSLO MCO	17 - 109 - 235 - SP
		ÚČEL	AKTUALIZACE SP
		DATUM	ÚNOR 2019
		FORMÁT	7 x A4
VARIANTA 2 - Situace zast. Kožušany		MĚŘÍTKO	1:1 000
		ČÁST	POŘ.Č.
		B.4	2.11