



# VARIANTA 2 - Situace zast. Nemilany

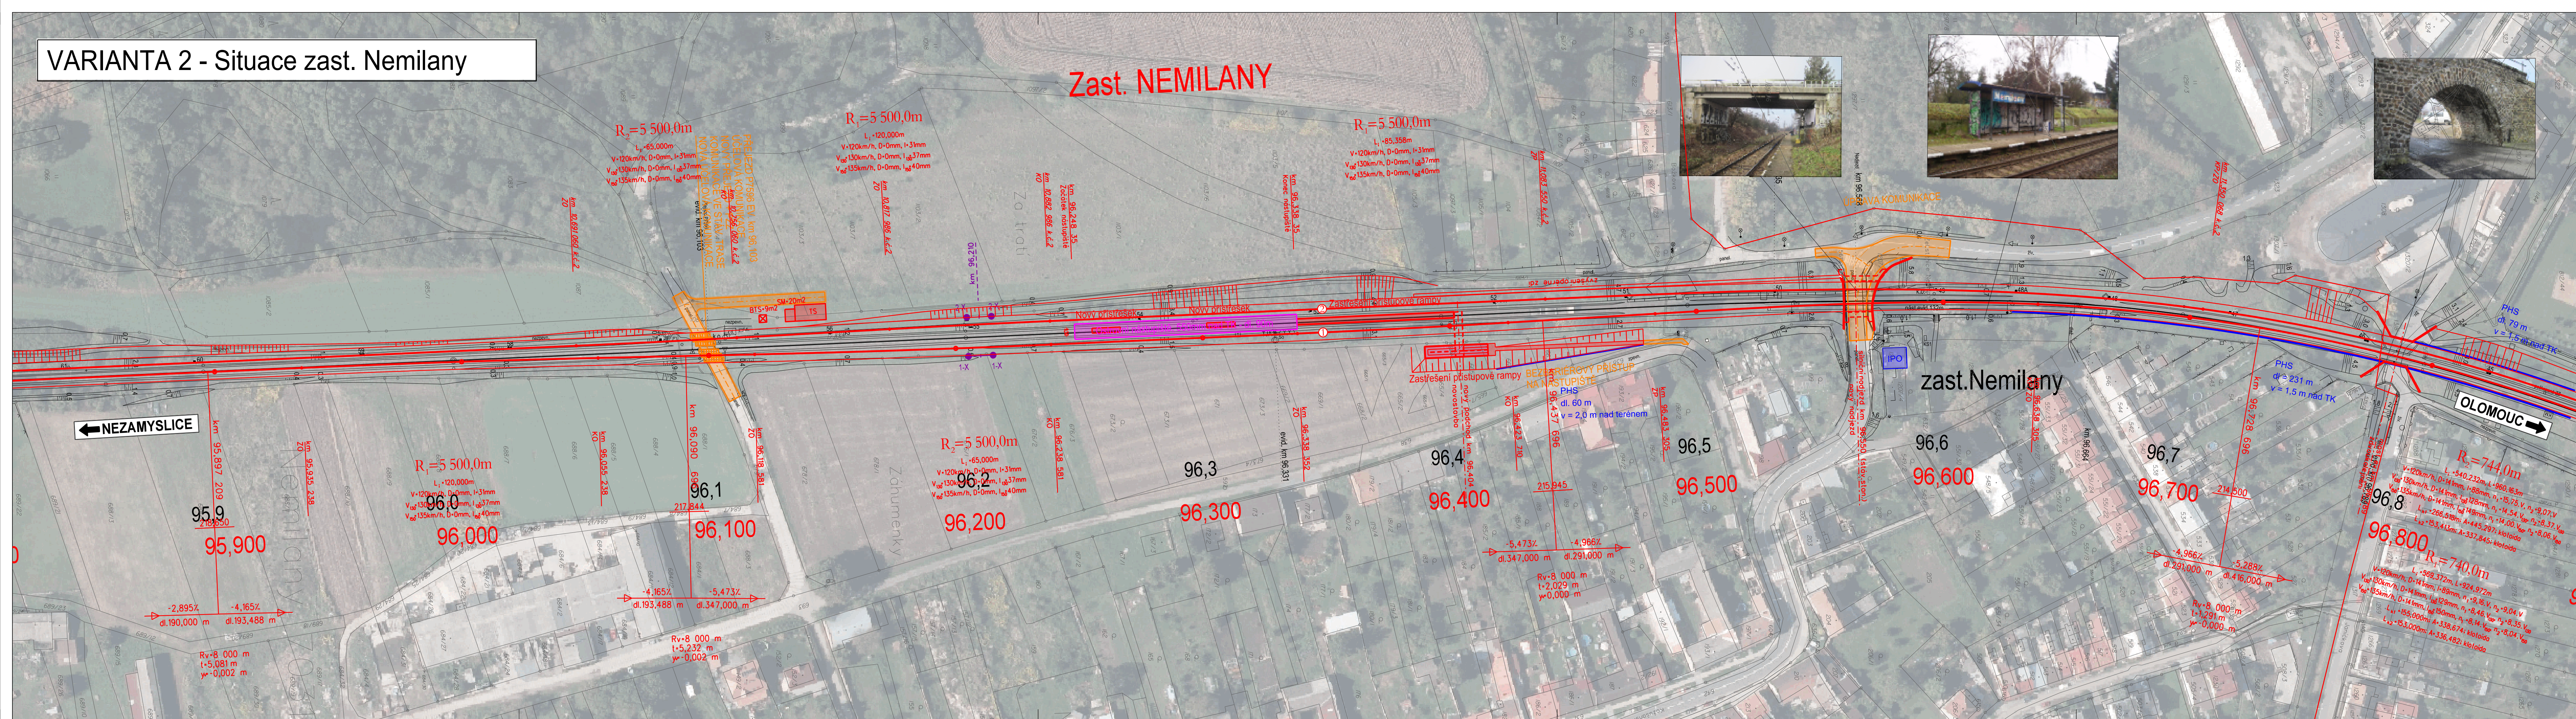

# VARIANTA 2 - varianta optimalizace

- NOVÝ STAV - KOLEJE, MOSTY A POZEMNÍ OBJEKTY
- NOVÝ STAV - (PODBARVENÍ) NOVÉ POZEMNÍ OBJEKTY
- NOVÝ STAV - NÁSTUPIŠTĚ
- DEMOLICE - KOLEJE, MOSTY A POZEMNÍ OBJEKTY
- DEMOLICE - (PODBARVENÍ)
- NOVÝ STAV - PROTIHLUKOVÉ STĚNY
- NOVÝ STAV - (PODBARVENÍ) ALTER. PROTIHLUK. OPATŘENÍ (IPO, VÝKUP)
- NOVÝ STAV - KOMUNIKACE
- NOVÝ STAV - (PODBARVENÍ) NOVÉ KOMUNIKACE
- NOVÝ STAV - ZABEZPEČOVACÍ ZAŘÍZENÍ
- VÝHLEDOVÝ STAV
- SOUVISEJÍCÍ INVESTICE
- STÁVAJÍCÍ STAV (PODKLAD JŽM 1:1000, SŽG)
- HRANICE DRAŽNÍHO POZEMKU (BEZ ROZLIŠENÍ SŽDC/ČD)

POZNÁMKY:  
VŠECHNY KILOMETRICKÉ POPISY BEZ UVEDENÍ ČÍSLA KOLEJE JSOU VZTAŽENY KE KOLEJI Č.1.  
SOUŘADNICOVÝ SYSTÉM: S- JTSK  
VÝŠKOVÝ SYSTÉM: B.p.v.

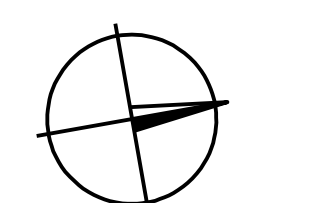

EVROPSKÁ UNIE  
Evropské strukturální a investiční fondy  
Operační program Doprava

Ministerstvo dopravy  
Státní fond dopravní infrastruktury

REVIZE Č.	DATUM	ZMĚNA	ČÍSLO SOUPRAVY:
PO PŘIPOMÍNKOVÉM ŘÍZENÍ 2 PO PŘIPOMÍNKOVÉM ŘÍZENÍ 1			

MORAVIA CONSULT Olomouc a.s.  
LEGIONÁŘSKÁ 1085/8, 779 00 Olomouc

tel.: +420 585 570 444  
IDS: kjee9md  
e-mail: moravia@moravia.cz  
http://www.moravia.cz

AF-CITYPLAN s.r.o.  
Magistrů 1275/13  
140 00 Praha 4

AF-CITYPLAN s.r.o.  
Magistrů 1275/13  
140 00 Praha 4

OBJEDNATEL	Správa železniční dopravní cesty, státní organizace v zastoupení: SŽDC, s.o., Stavební správa východ, Nerudova 1, 772 58 Olomouc		
ZHOTOVITEL	"Společnost pro modernizaci trati Olomouc-Prostějov-Nezamyslice" MORAVIA CONSULT Olomouc a.s., AF-CITYPLAN s.r.o.	JEDNATEL MORAVIA CONSULT Olomouc a.s. ING. VÁCLAV KRATOCHVIL	G. ŘEDITEL MORAVIA CONSULT Olomouc a.s. ING. VÁCLAV KRATOCHVIL
HLAVNÍ INŽENÝR PROJEKTU	ING. LADISLAV DORAZIL	ING. LADISLAV DORAZIL	ING. LADISLAV DORAZIL
ODPOVĚDNÝ PROJEKTANT	ING. ŠEMBERA DUŠAN	ING. ŠEMBERA DUŠAN	ING. ŠEMBERA DUŠAN
ING. ŠEMBERA DUŠAN	ING. ŠEMBERA DUŠAN	ING. ŠEMBERA DUŠAN	ING. ŠEMBERA DUŠAN
KRAJ: OLOMOUCKÝ	POVĚŘENÝ OÚ:	OBC:	
Modernizace trati Olomouc - Prostějov - Nezamyslice		ZAK. ČÍSLO MCO	17 - 109 - 235 - SP
VARIANTA 2 - Situace zast. Nemilany		ÚČEL	AKTUALIZACE SP
		DATUM	ÚNOR 2019
		FORMÁT	7 x A4
		MĚŘÍTKO	1:1 000
		ČÁST	POŘ.Č.
		B.4	2.12