


Zákres trasy do územních plánů, km 60,6-67,0

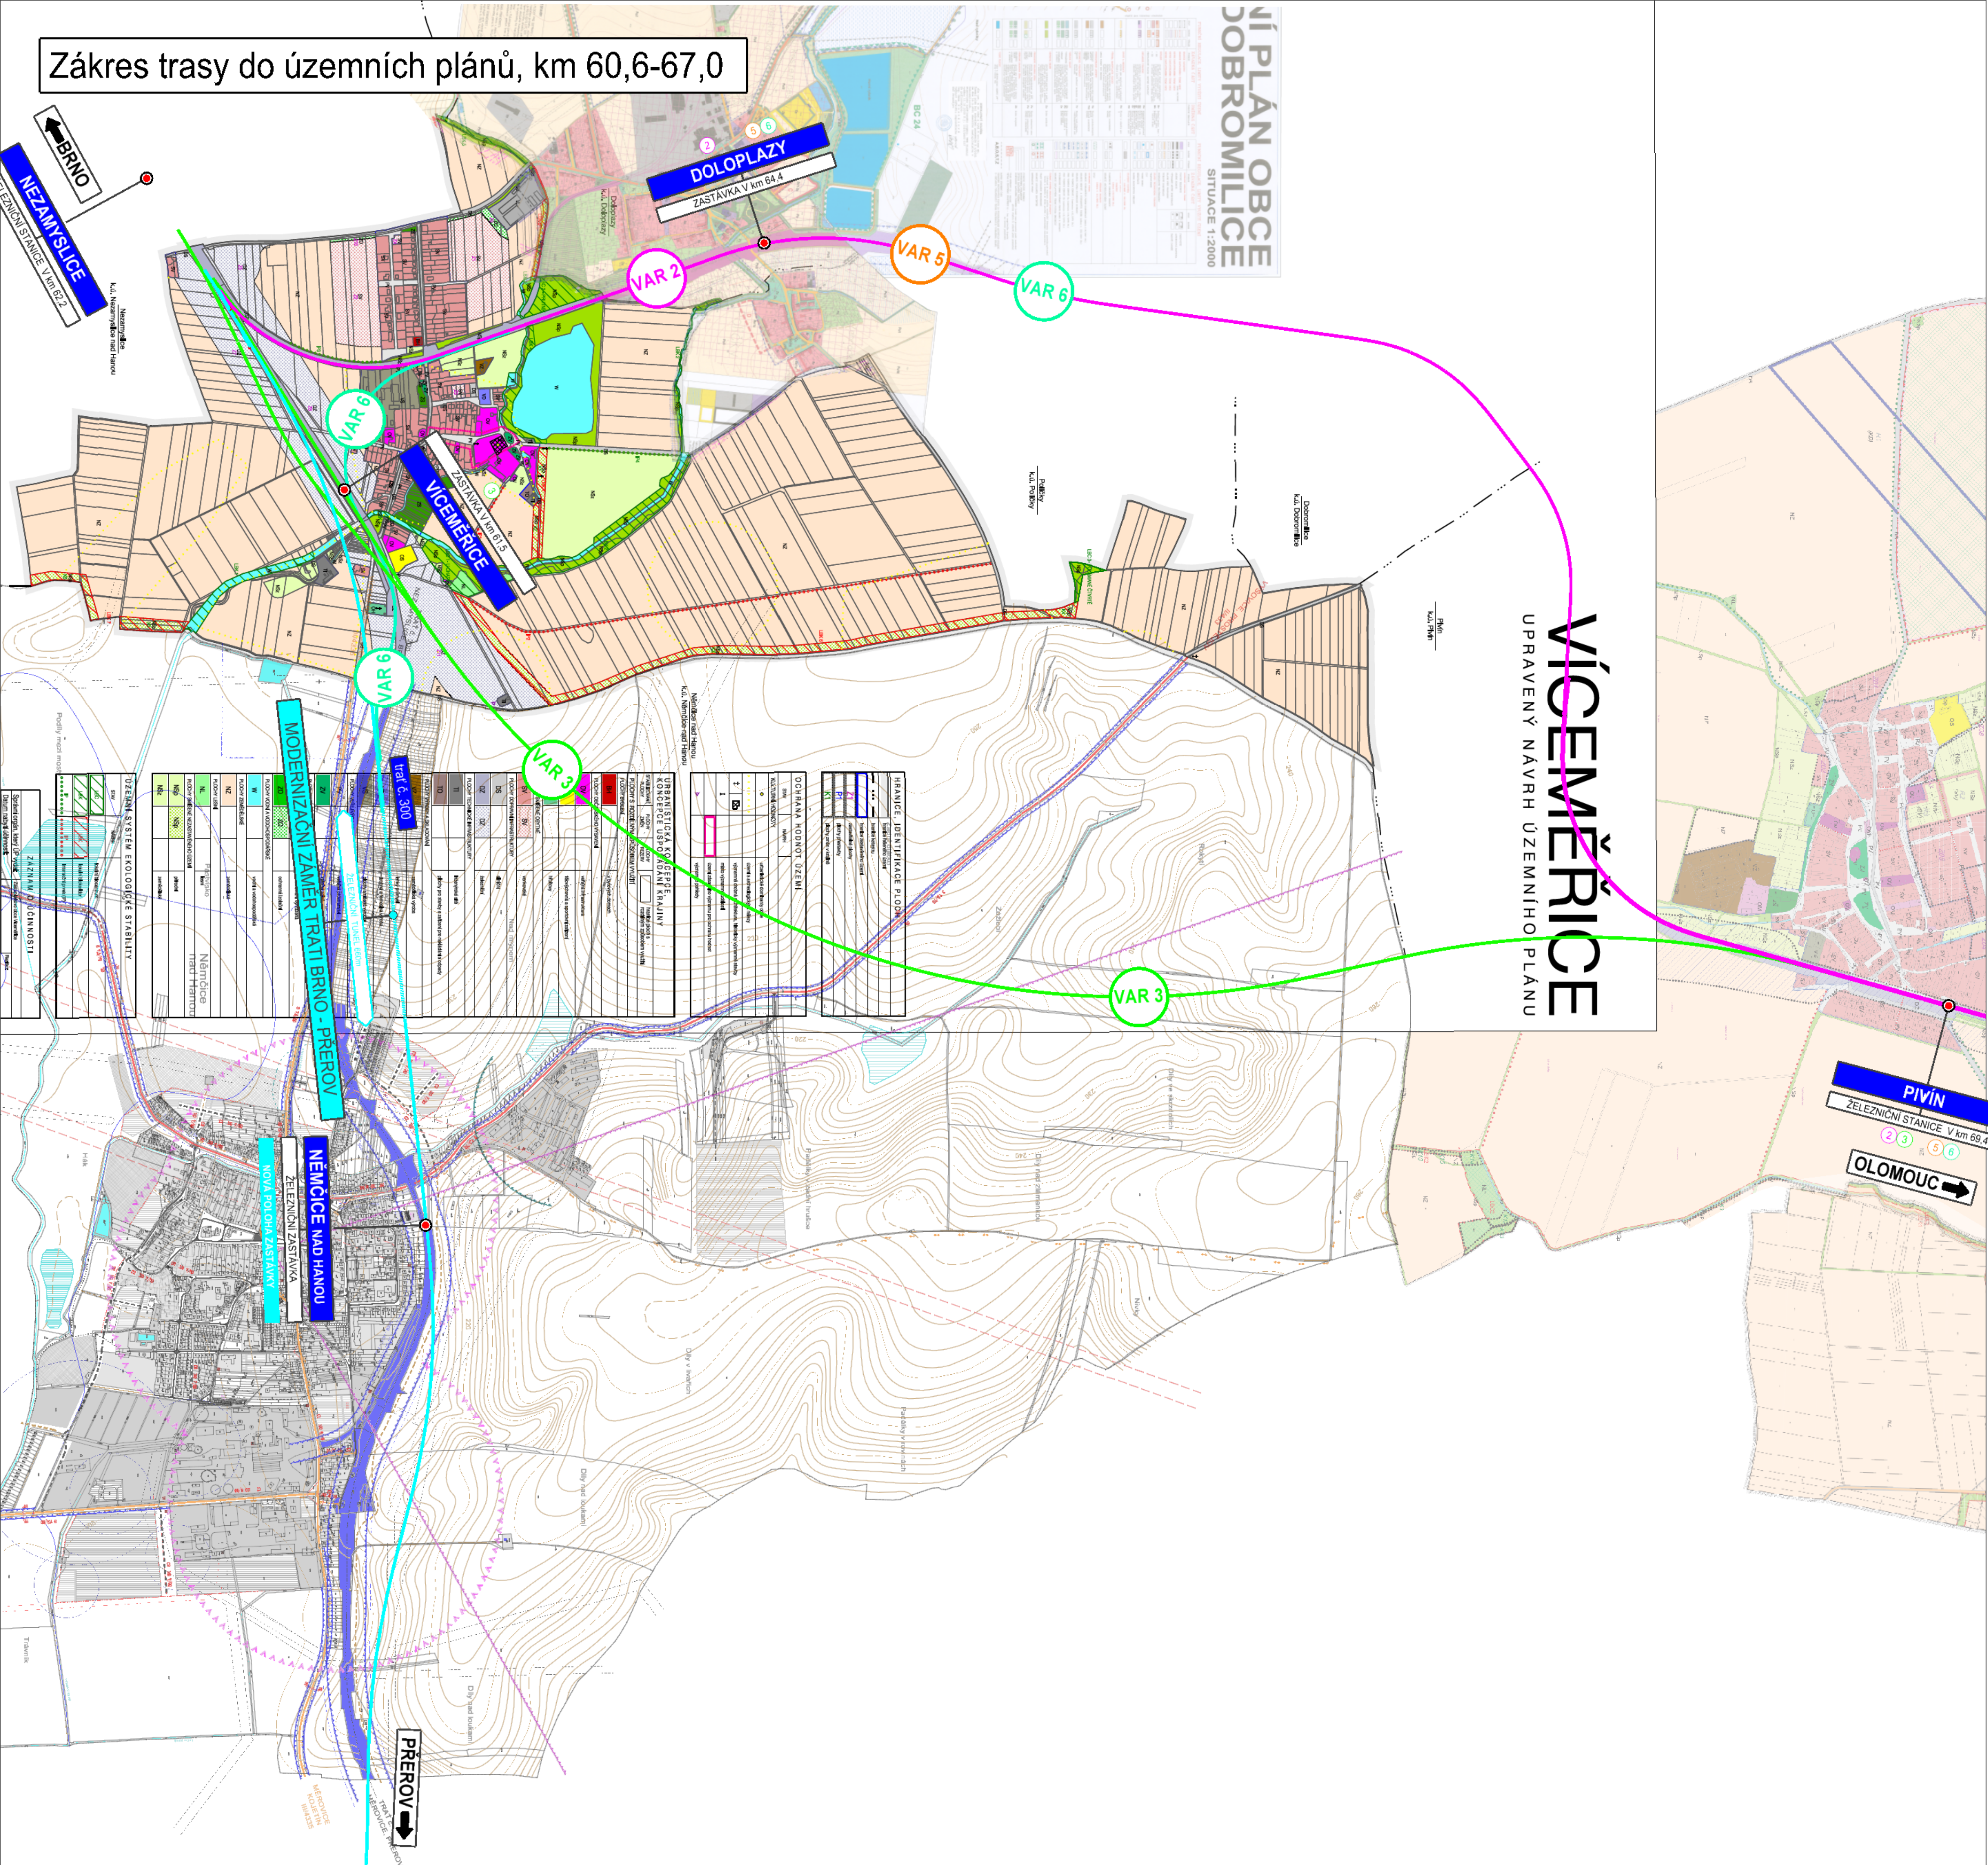


Zákres trasy do územních plánů

LEGENDA ZÁKRESU TRASY:


- VARIANTA 2
- VARIANTA 3
- VARIANTA 5
- VARIANTA 6
- související investice SŽDC s.o.

SOUŘADNICOVÝ SYSTÉM: S- JTSK  
VÝŠKOVÝ SYSTÉM: B.p.v.

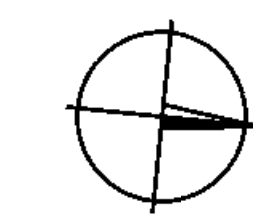

EVROPSKÁ UNIE  
Evropské strukturální a investiční fondy  
Operační program Doprava


Ministerstvo dopravy  
Státní fond dopravní  
infrastruktury

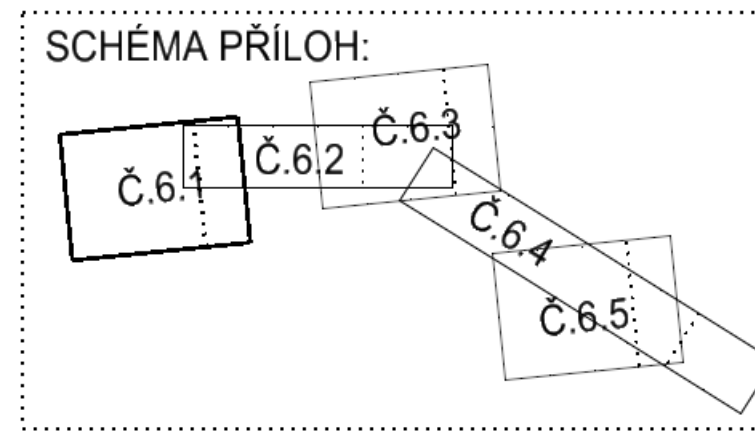


		ČÍSLO SOUPRAVY:	
		PO PŘÍPOMÍNKOVÉM ŘÍZENÍ 1	
REVIZE Č.	DATUM	ZMĚNA	



MORAVIA CONSULT Olomouc a.s.  
LEGIONÁŘSKÁ 1085/8, 779 00 Olomouc  
tel.: +420 585 570 444  
IDS: kje9md  
e-mail: moravia@moravia.cz  
http://www.moravia.cz



AF-CITYPLAN s.r.o.  
Magistrů 1275/13  
140 00 Praha 4

OBJEDNATEL  Správa železniční dopravní cesty, státní organizace v zastoupení: SŽDC, s.o., Stavební správa východ, Nerudova 1, 772 58 Olomouc		JEDNATEL MORAVIA CONSULT Olomouc a.s. ING. VÁCLAV KRATOCHVÍL	
ZHOTOVITEL "Společnost pro Modernizaci trati Olomouc-Prostějov-Nezamyslice" MORAVIA CONSULT Olomouc a.s., AF-CITYPLAN s.r.o.		JEDNATEL MORAVIA CONSULT Olomouc a.s. ING. VÁCLAV KRATOCHVÍL	
HLAVNÍ INŽENÝR PROJEKTU ING. LADISLAV DORAZIL		G. ŘEDITEL MORAVIA CONSULT Olomouc a.s. ING. VÁCLAV KRATOCHVÍL	
ODPOVĚDNÝ PROJEKTANT ING. ŠEMBERA DUŠAN		KONTROLOVAL ING. LADISLAV DORAZIL	
KRAJ: OLOMOUCKÝ		POVĚŘENÝ OÚ:	
Modernizace trati Olomouc - Prostějov - Nezamyslice		ZAK. ČÍSLO MCO	17 - 109 - 235 - SP
		ÚČEL	AKTUALIZACE SP
		DATUM	SRPEN 2018
		FORMÁT	8 x A4
Zákres trasy do územních plánů, km 60,6-67,0		MĚŘÍTKO	1:10 000
		ČÁST	POŘ.Č. 6.1