


Zákres trasy do územních plánů, km 74,0-85,0

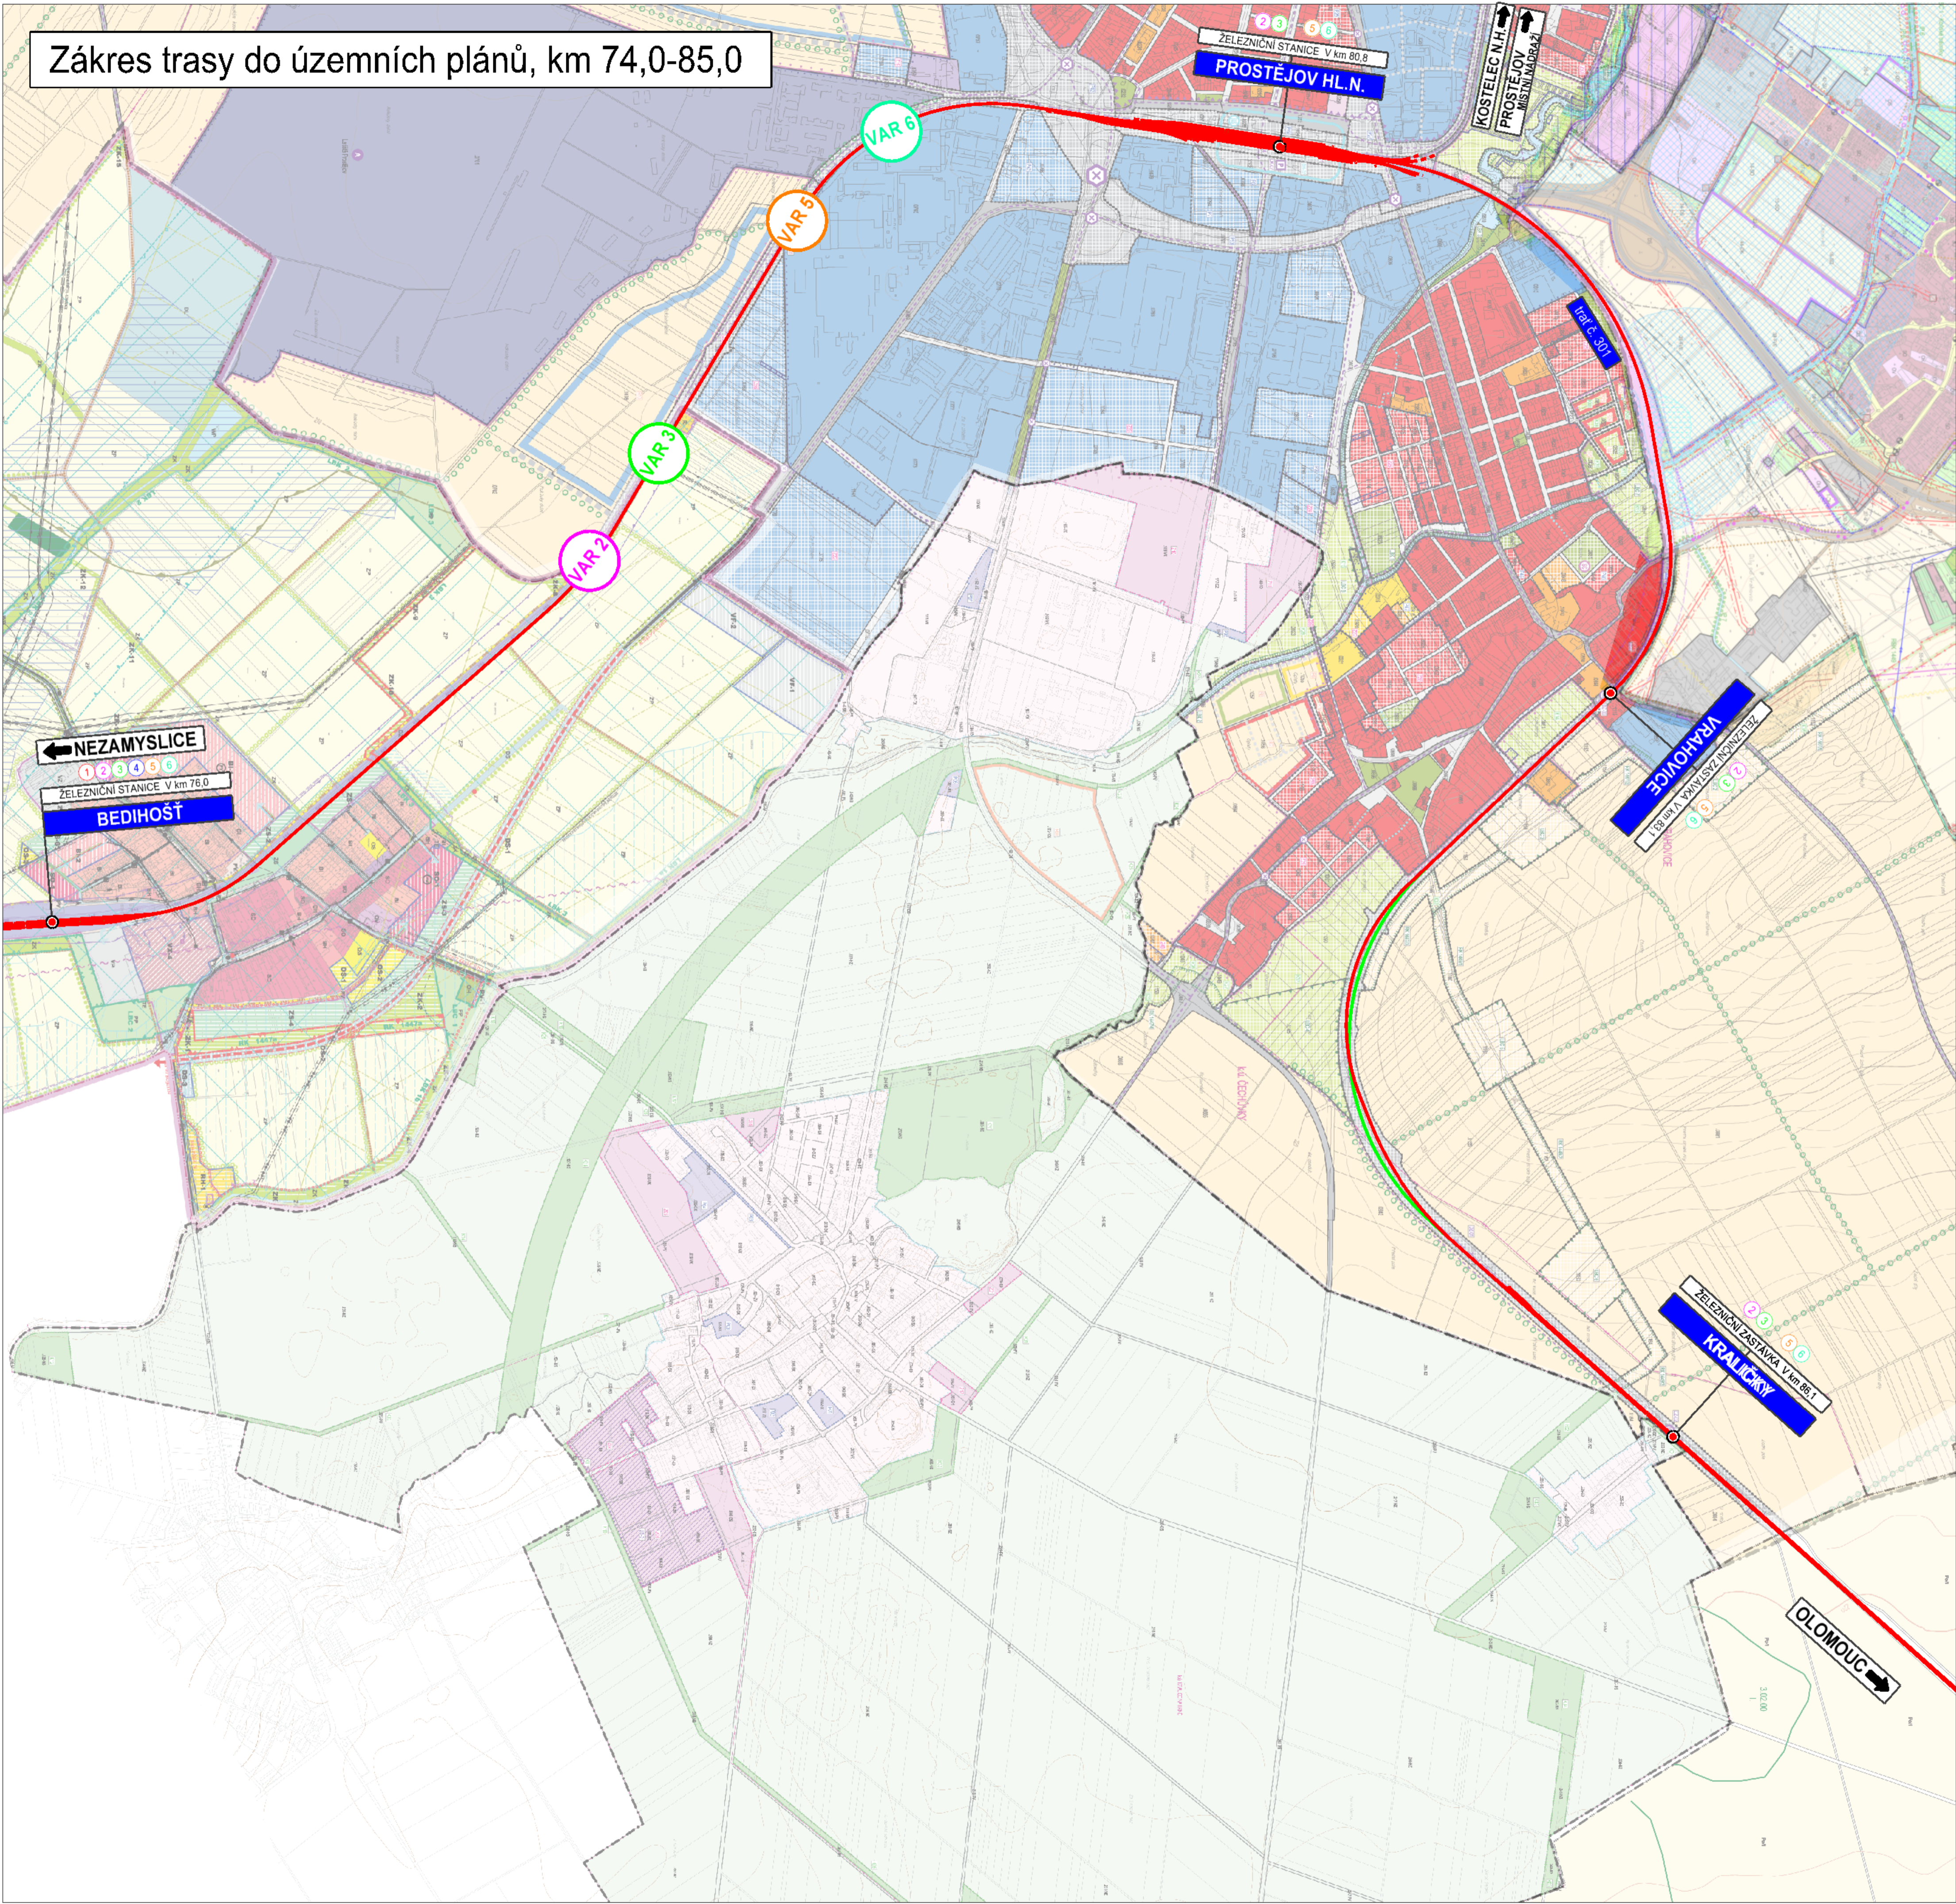


Zákres trasy do územních plánů


LEGENDA ZÁKRESU TRASY:

- VARIANTA 2
- VARIANTA 3
- VARIANTA 5
- VARIANTA 6
- související investice SŽDC s.o.

SOUŘADNICOVÝ SYSTÉM: S-JTSK
VÝŠKOVÝ SYSTÉM: B.p.v.

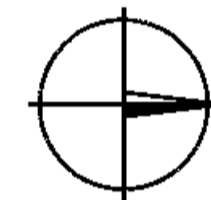

SCHEMA PŘÍLOH:

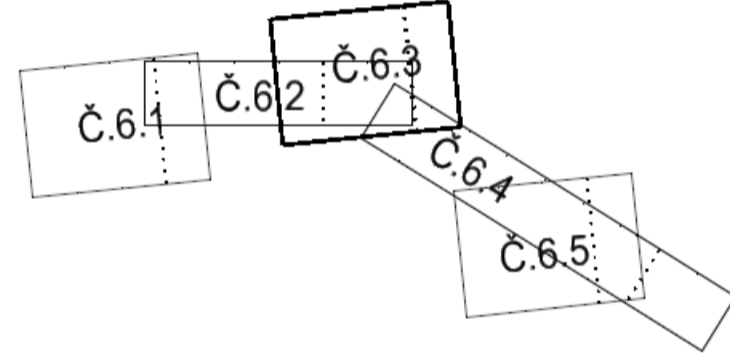

EVROPSKÁ UNIE
Evropské strukturální a investiční fondy
Operační program Doprava

Ministerstvo dopravy
Státní fond dopravní
infrastruktury

		ČÍSLO SOUPRAVY:	
		PO PŘIPOMÍNKOVÉM ŘÍZENÍ 1	
REVIZE Č.	DATUM	ZMĚNA	

MCO MORAVIA CONSULT Olomouc a.s. tel.: +420 585 570 444
LEGIONÁŘSKÁ 1085/8, 779 00 Olomouc IDS: kje9md
e-mail: moravia@moravia.cz
http://www.moravia.cz

AF-CITYPLAN s.r.o. AF-CITYPLAN s.r.o.
Magistrů 1275/13
140 00 Praha 4

OBJEDNATEL SŽDC Správa železniční dopravní cesty, státní organizace v zastoupení: SŽDC, s.o., Stavební správa východ, Nerudova 1, 712 58 Olomouc		JEDNATEL MORAVIA CONSULT Olomouc a.s. ING. VÁCLAV KRATOCHVIL	
ZHOTOVITEL "Společnost pro Modernizaci trati Olomouc-Prostějov-Nezamyslice" MORAVIA CONSULT Olomouc a.s., AF-CITYPLAN s.r.o.		G. ŘEDITEL MORAVIA CONSULT Olomouc a.s. ING. VÁCLAV KRATOCHVIL	
HLAVNÍ INŽENÝR PROJEKTU ING. LADISLAV DORAZIL		KONTROLOVAL ING. LADISLAV DORAZIL	
ODPOVĚDNÝ PROJEKTANT NAVRHL. VYPRACOVAL		KRAJ: OLOMOUCKÝ	
ING. SEMBERA DUŠAN		POVĚŘENÝ OÚ:	
		OBEC:	
		ZAK. ČÍSLO MCO 17 - 109 - 235 - SP	
		ÚČEL AKTUALIZACE SP	
		DATUM SRPEN 2018	
		FORMÁT B x A4	
		MĚŘÍTKO 1:10 000	
		ČÁST B.6	
		POŘ.Č. 6.3	