


Podrobné - linky
Ex1: Praha - Brno - Ostrava (30min - 36párů/4páry/)
R8: Brno - Přerov - Ostrava - Bohumín (60min - 18párů/2páry/)
R12: Brno - Nezamyslice - Olomouc (60min - 20párů/2páry+posilové vlaky/)
R31: Brno - Kojetín - Zlín (60min - 18párů/2páry/)
Os: Přerov - Nezamyslice (60min - 18párů/2páry/)
Os: Olomouc - Prostějov - Nezamyslice - Vyškov + Vyškov na Moravě - Rousínov - Brno
Nex/Pn: Brno - Přerov (bez taktu - 18párů/1pár/)
Ex2: Praha - Brno - Olomouc/Zlín (30min[60min-větve] - 36párů[18párů-větve]/4páry[2páry-větve]/)
Ex4/Ex30: Wien/Břeclav - ?možnost trasovánípřes Brno nebo Otrokovice? - Ostrava/Warszawa (120min - 9párů/1pár/)

PRACOVNÍ VERZE 02/2018



EVROPSKÁ UNIE
Evropské strukturální a investiční fondy
Operační program Doprava

Ministerstvo dopravy
Státní fond dopravní
infrastruktury

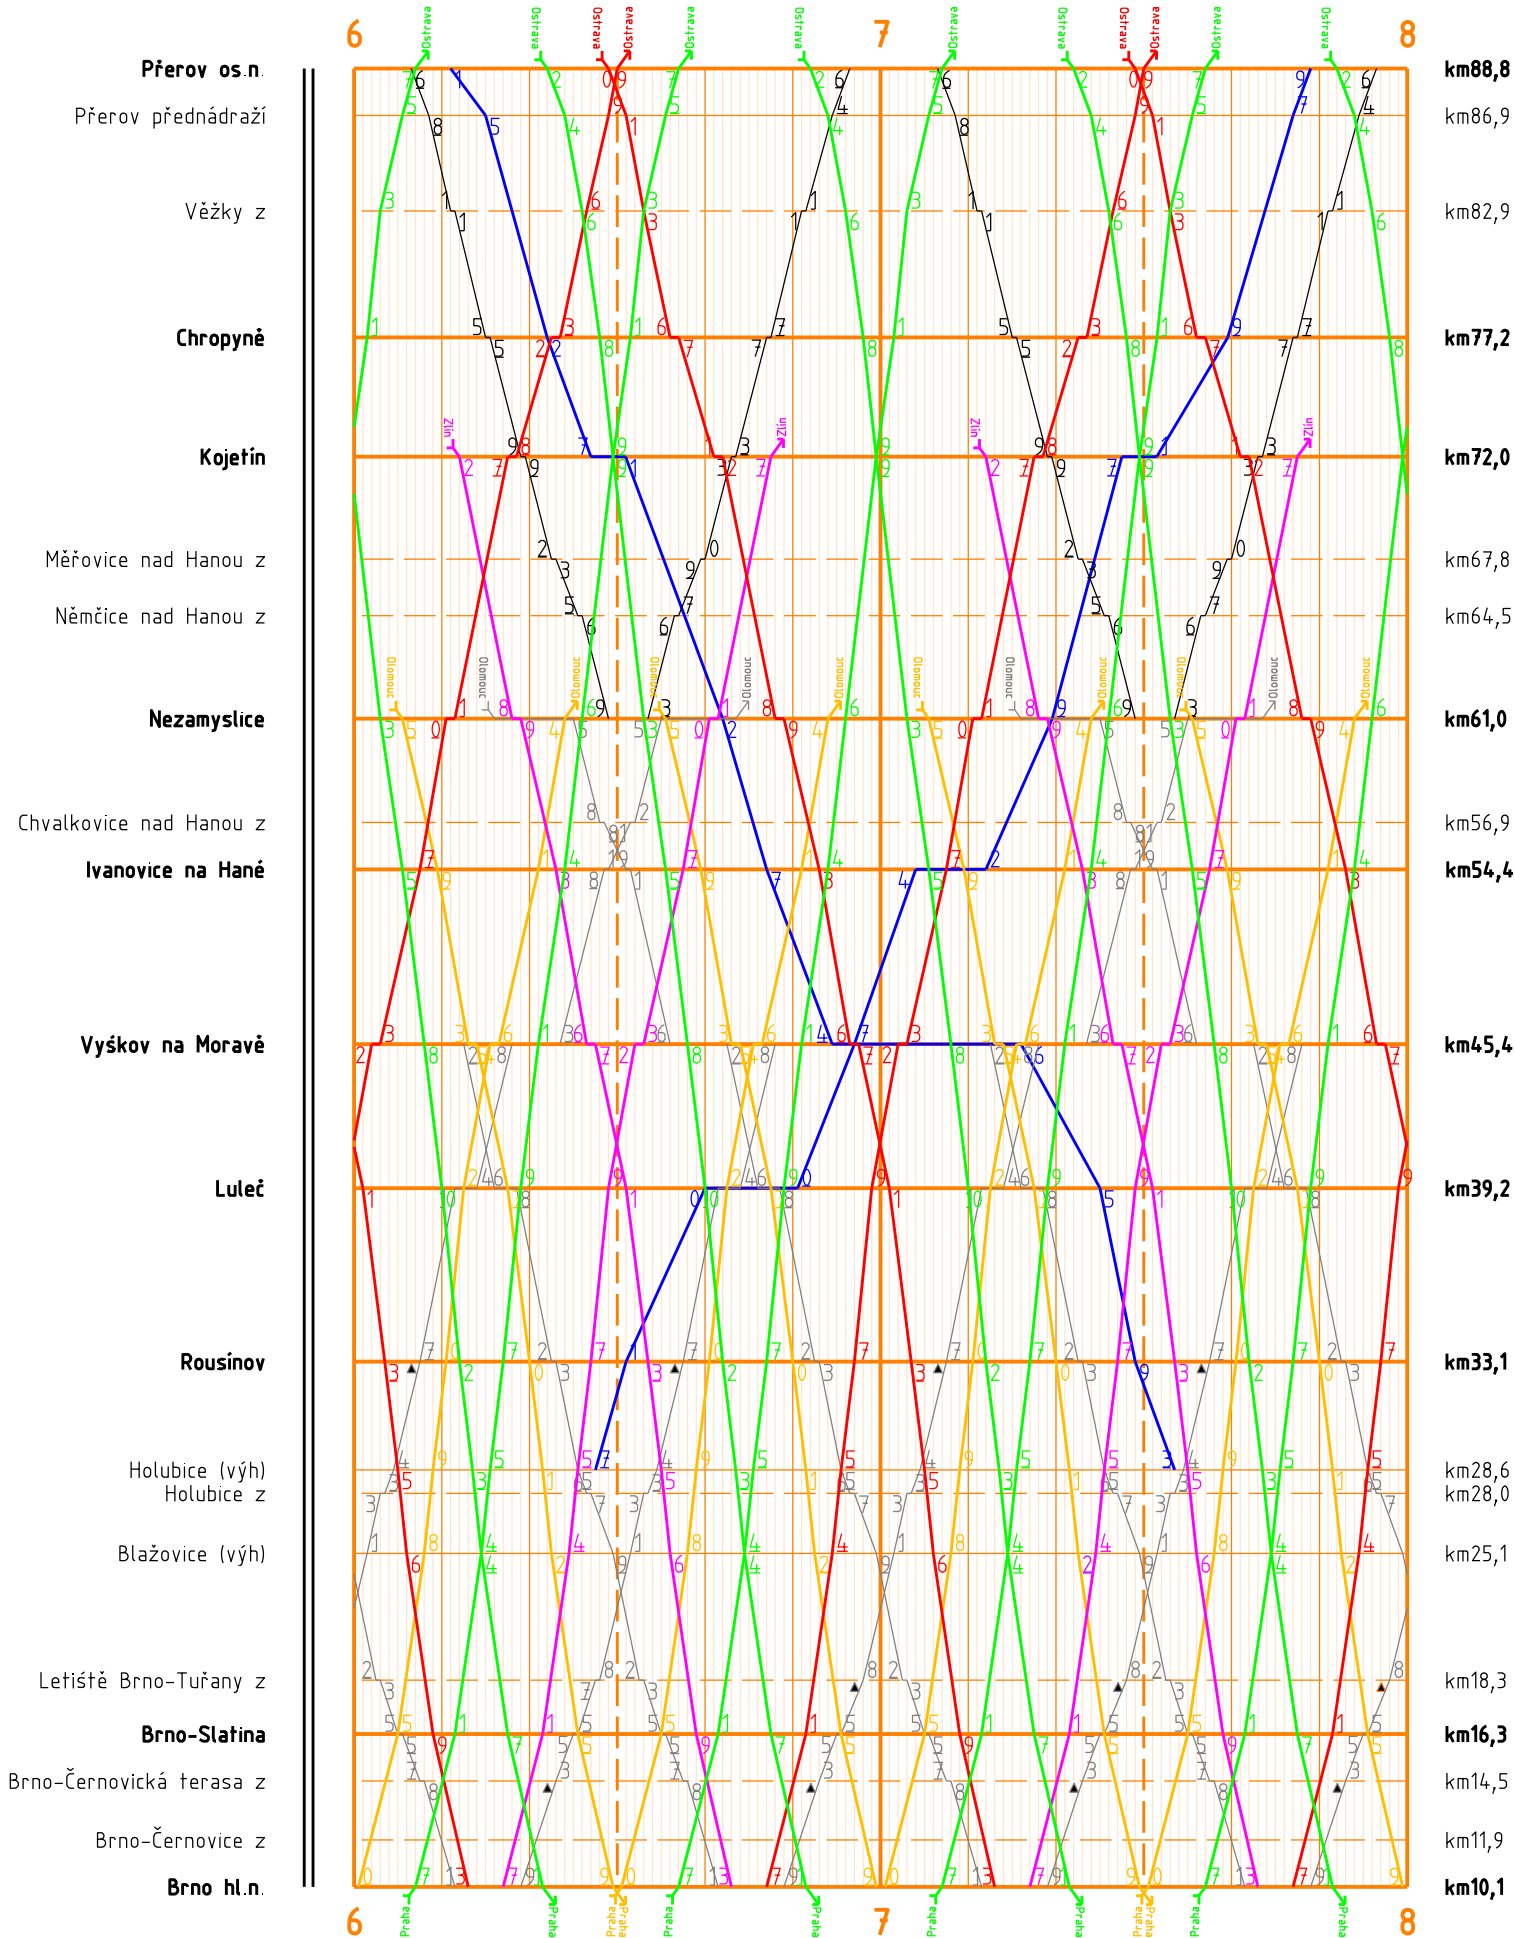

			ČÍSLO SOUPRAVY:
		PO PŘIPOMÍNKOVÉM ŘÍZENÍ 2	
		PO PŘIPOMÍNKOVÉM ŘÍZENÍ 1	
REVIZE Č.	DATUM	ZMĚNA	



MORAVIA CONSULT Olomouc a.s.
LEGIONÁŘSKÁ 1085/8 , 779 00 Olomouc

tel.: +420 585 570 444
IDS: kjee9md
e-mail: moravia@moravia.cz
http://www.moravia.cz



AF-CITYPLAN s.r.o.

AF-CITYPLAN s.r.o.
Magistrů 1275/13
140 00 Praha 4

OBJEDNATEL		 Správa železniční dopravní cesty, státní organizace v zastoupení: SZDC, s.o., Stavební správa východ, Nerudova 1, 772 58 Olomouc	
ZHOTOVITEL		"Společnost pro Modernizaci trati Olomouc-Prostějov-Nezamyslice" MORAVIA CONSULT Olomouc a.s., AF-CITYPLAN s.r.o.	JEDNATEL MORAVIA CONSULT Olomouc a.s. ING. VÁCLAV KRATOCHVÍL
HLAVNÍ INŽENÝR PROJEKTU		ING. LADISLAV DORAZIL 	G. ŘEDITEL MORAVIA CONSULT Olomouc a.s. ING. VÁCLAV KRATOCHVÍL
ODPOVĚDNÝ PROJEKTANT		NAVRHL, VYPRACOVAL 	KONTROLOVAL
ING. PATRIK KOUŘIL		ING. PATRIK KOUŘIL 	ING. LADISLAV DORAZIL 
KRAJ: OLOMOUCKÝ		POVĚŘENÝ OÚ:	OBEC:
Výhledový GVD Brno - Přerov, 4. stavba		ZAK. ČÍSLO MCO	17 - 109 - 235 - SP
		ÚČEL	AKTUALIZACE SP
		DATUM	ÚNOR 2019
		FORMÁT	1 x A4
		MĚŘÍTKO	-
		ČÁST	POŘ.Č.
		B.10	6