


PLÁN OBSAZENÍ DOPRAVNÍCH KOLEJÍ

ŽST Prostějov hl.n.

Varianta 2 - Optimalizace

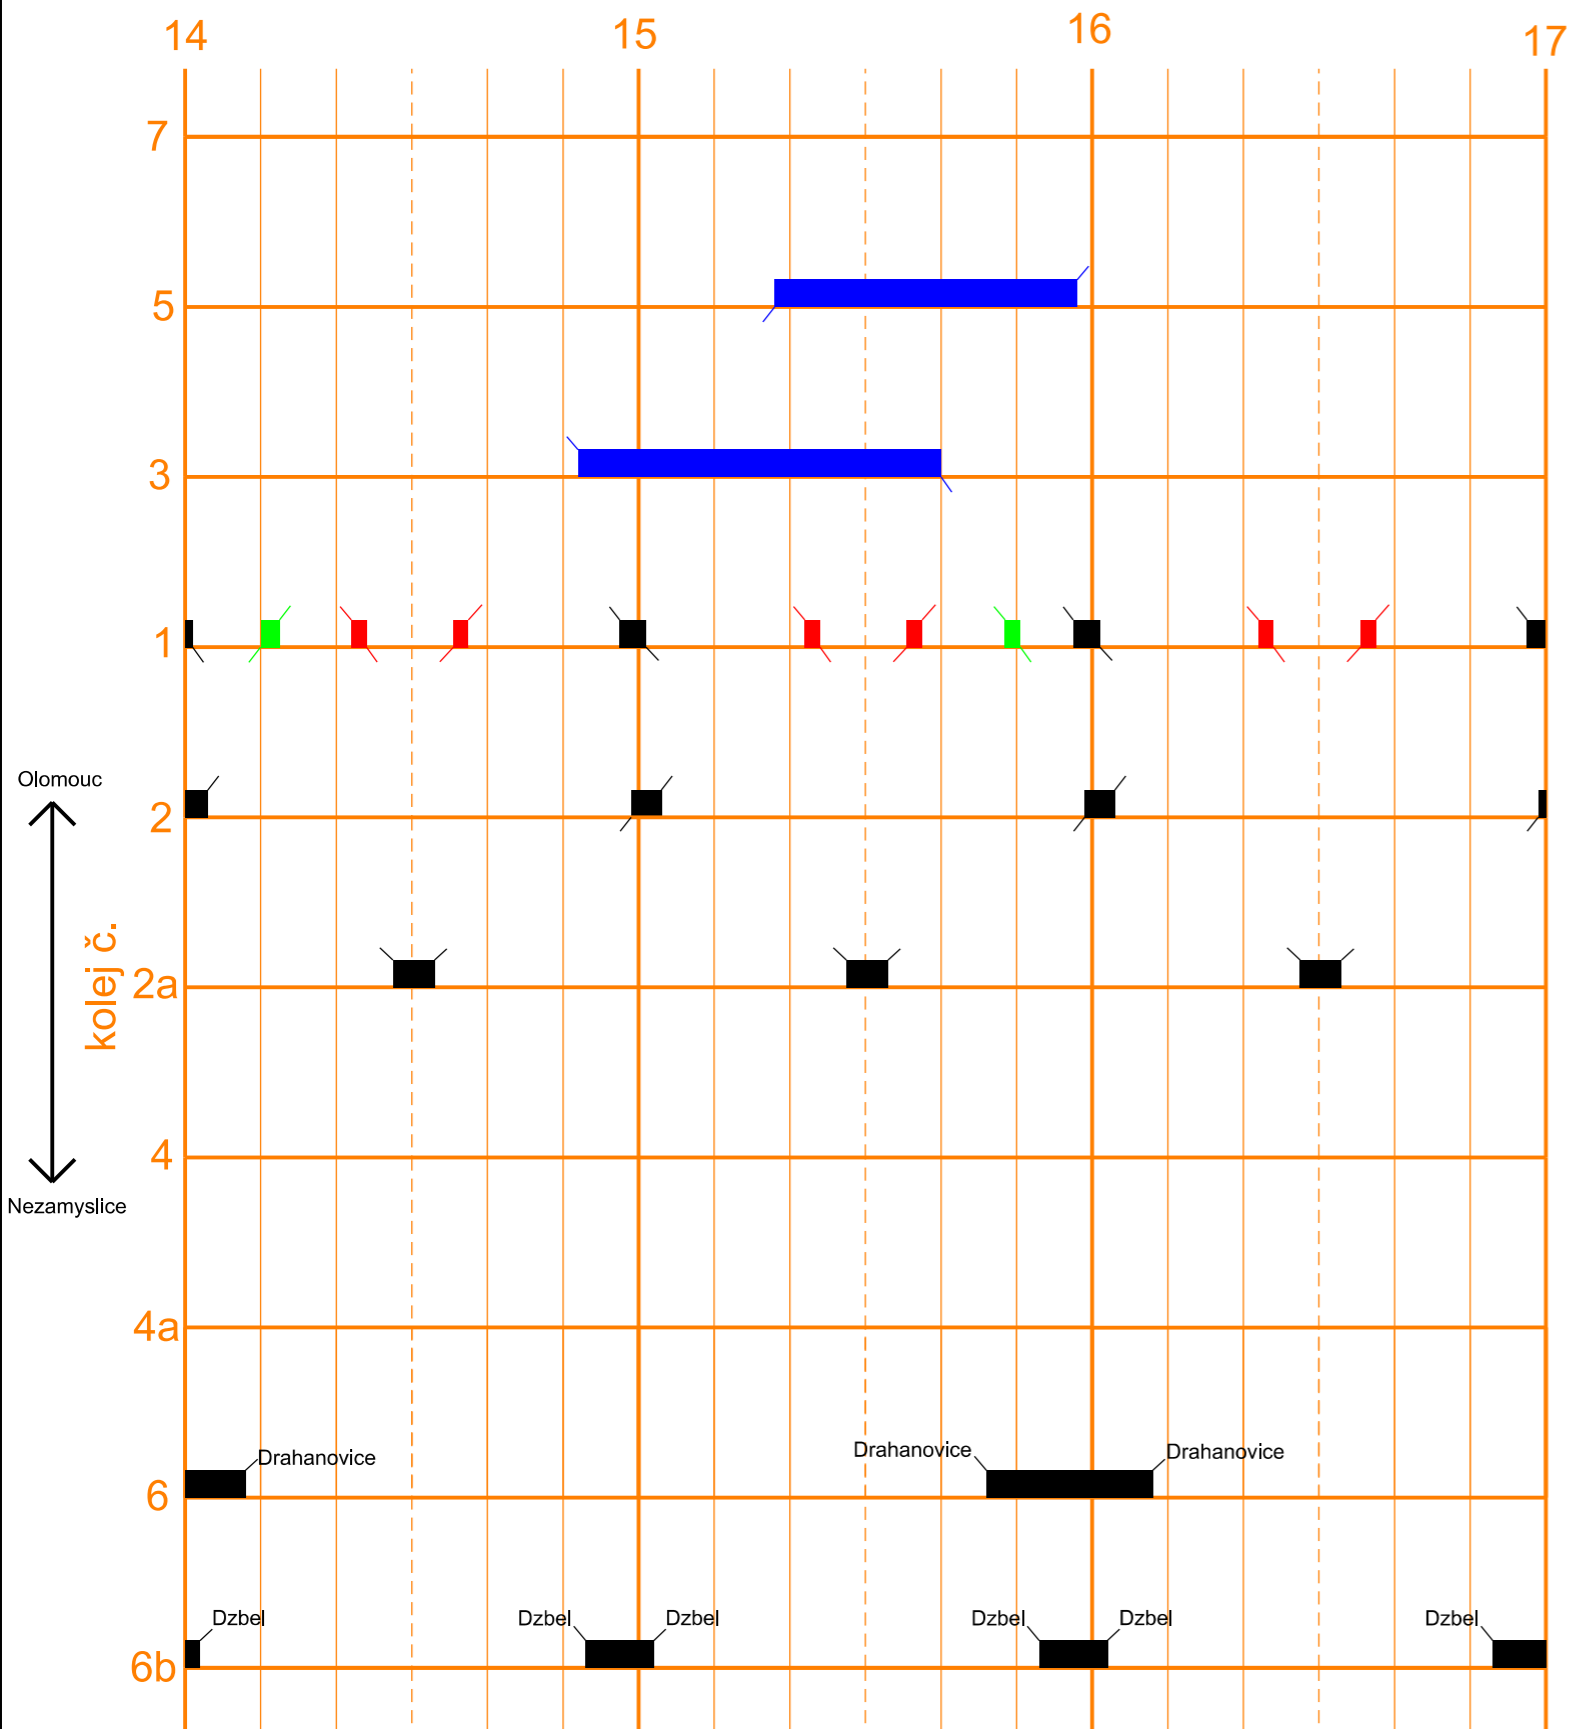

Kategorie vlaků

- R
- Os
- Nex
- R - posilový

Sestaveno na základě
výhledového GVD



EVROPSKÁ UNIE
Evropské strukturální a investiční fondy
Operační program Doprava

Ministerstvo dopravy
Státní fond dopravní
infrastruktury



			ČÍSLO SOUPRAVY:
		PO PŘIPOMÍNKOVÉM ŘÍZENÍ 2	
		PO PŘIPOMÍNKOVÉM ŘÍZENÍ 1	
REVIZE Č.	DATUM	ZMĚNA	








MORAVIA CONSULT Olomouc a.s.
LEGIONÁŘSKÁ 1085/8 , 779 00 Olomouc

tel.: +420 585 570 444
IDS: kjee9md
e-mail: moravia@moravia.cz
http://www.moravia.cz



AF-CITYPLAN s.r.o.

AF-CITYPLAN s.r.o.
Magistrů 1275/13
140 00 Praha 4

OBJEDNATEL	 Správa železniční dopravní cesty, státní organizace v zastoupení: SŽDC, s.o., Stavební správa východ, Nerudova 1, 772 58 Olomouc	
ZHOTOVITEL	"Společnost pro Modernizaci trati Olomouc-Prostějov-Nezamyslice" MORAVIA CONSULT Olomouc a.s., AF-CITYPLAN s.r.o.	JEDNATEL MORAVIA CONSULT Olomouc a.s. ING. VÁCLAV KRATOCHVÍL
HLAVNÍ INŽENÝR PROJEKTU	ING. LADISLAV DORAZIL 	G. ŘEDITEL MORAVIA CONSULT Olomouc a.s. ING. VÁCLAV KRATOCHVÍL
ODPOVĚDNÝ PROJEKTANT	NAVRHL, VYPRACOVAL 	KONTROLOVAL
ING. PATRIK KOUŘIL	ING. PATRIK KOUŘIL 	ING. LADISLAV DORAZIL 
KRAJ: OLOMOUCKÝ	POVĚŘENÝ OÚ:	OBEC:
Modernizace trati Olomouc - Prostějov - Nezamyslice		ZAK. ČÍSLO MCO 17 - 109 - 235 - SP
		ÚČEL AKTUALIZACE SP
		DATUM ÚNOR 2019
		FORMÁT 1 x A4
		MĚŘÍTKO -
VARIANTA 2 - Optimalizace		ČÁST B.10 POŘ.Č. 7