

ASP "Modernizace trati Olomouc - Prostějov - Nezamyslice"

Síťová grafika od roku 2028

Varianta č. 2 - Optimalizace

Výchozí podklady:


- + ŽUB 2035 Ab
- + NeOI Varianta č. 2 Optimalizace
- + výhledový GVD Olomouc - Přerov
- + výhledový GVD Olomouc - Uničov - Šumperk

Legenda

- Ex vlak
- R vlak
- Os vlak
- Interval 30 min
- Interval 60 min
- Interval 120 min
- Interval delší než 120 min
- nebo jednotlivé doplňkové spoje

Vysvětlivky:

Pro hodnoty xx použít stávající hodnoty v GVD, popř. dopočítat polohy na základě současných jízdních dob.

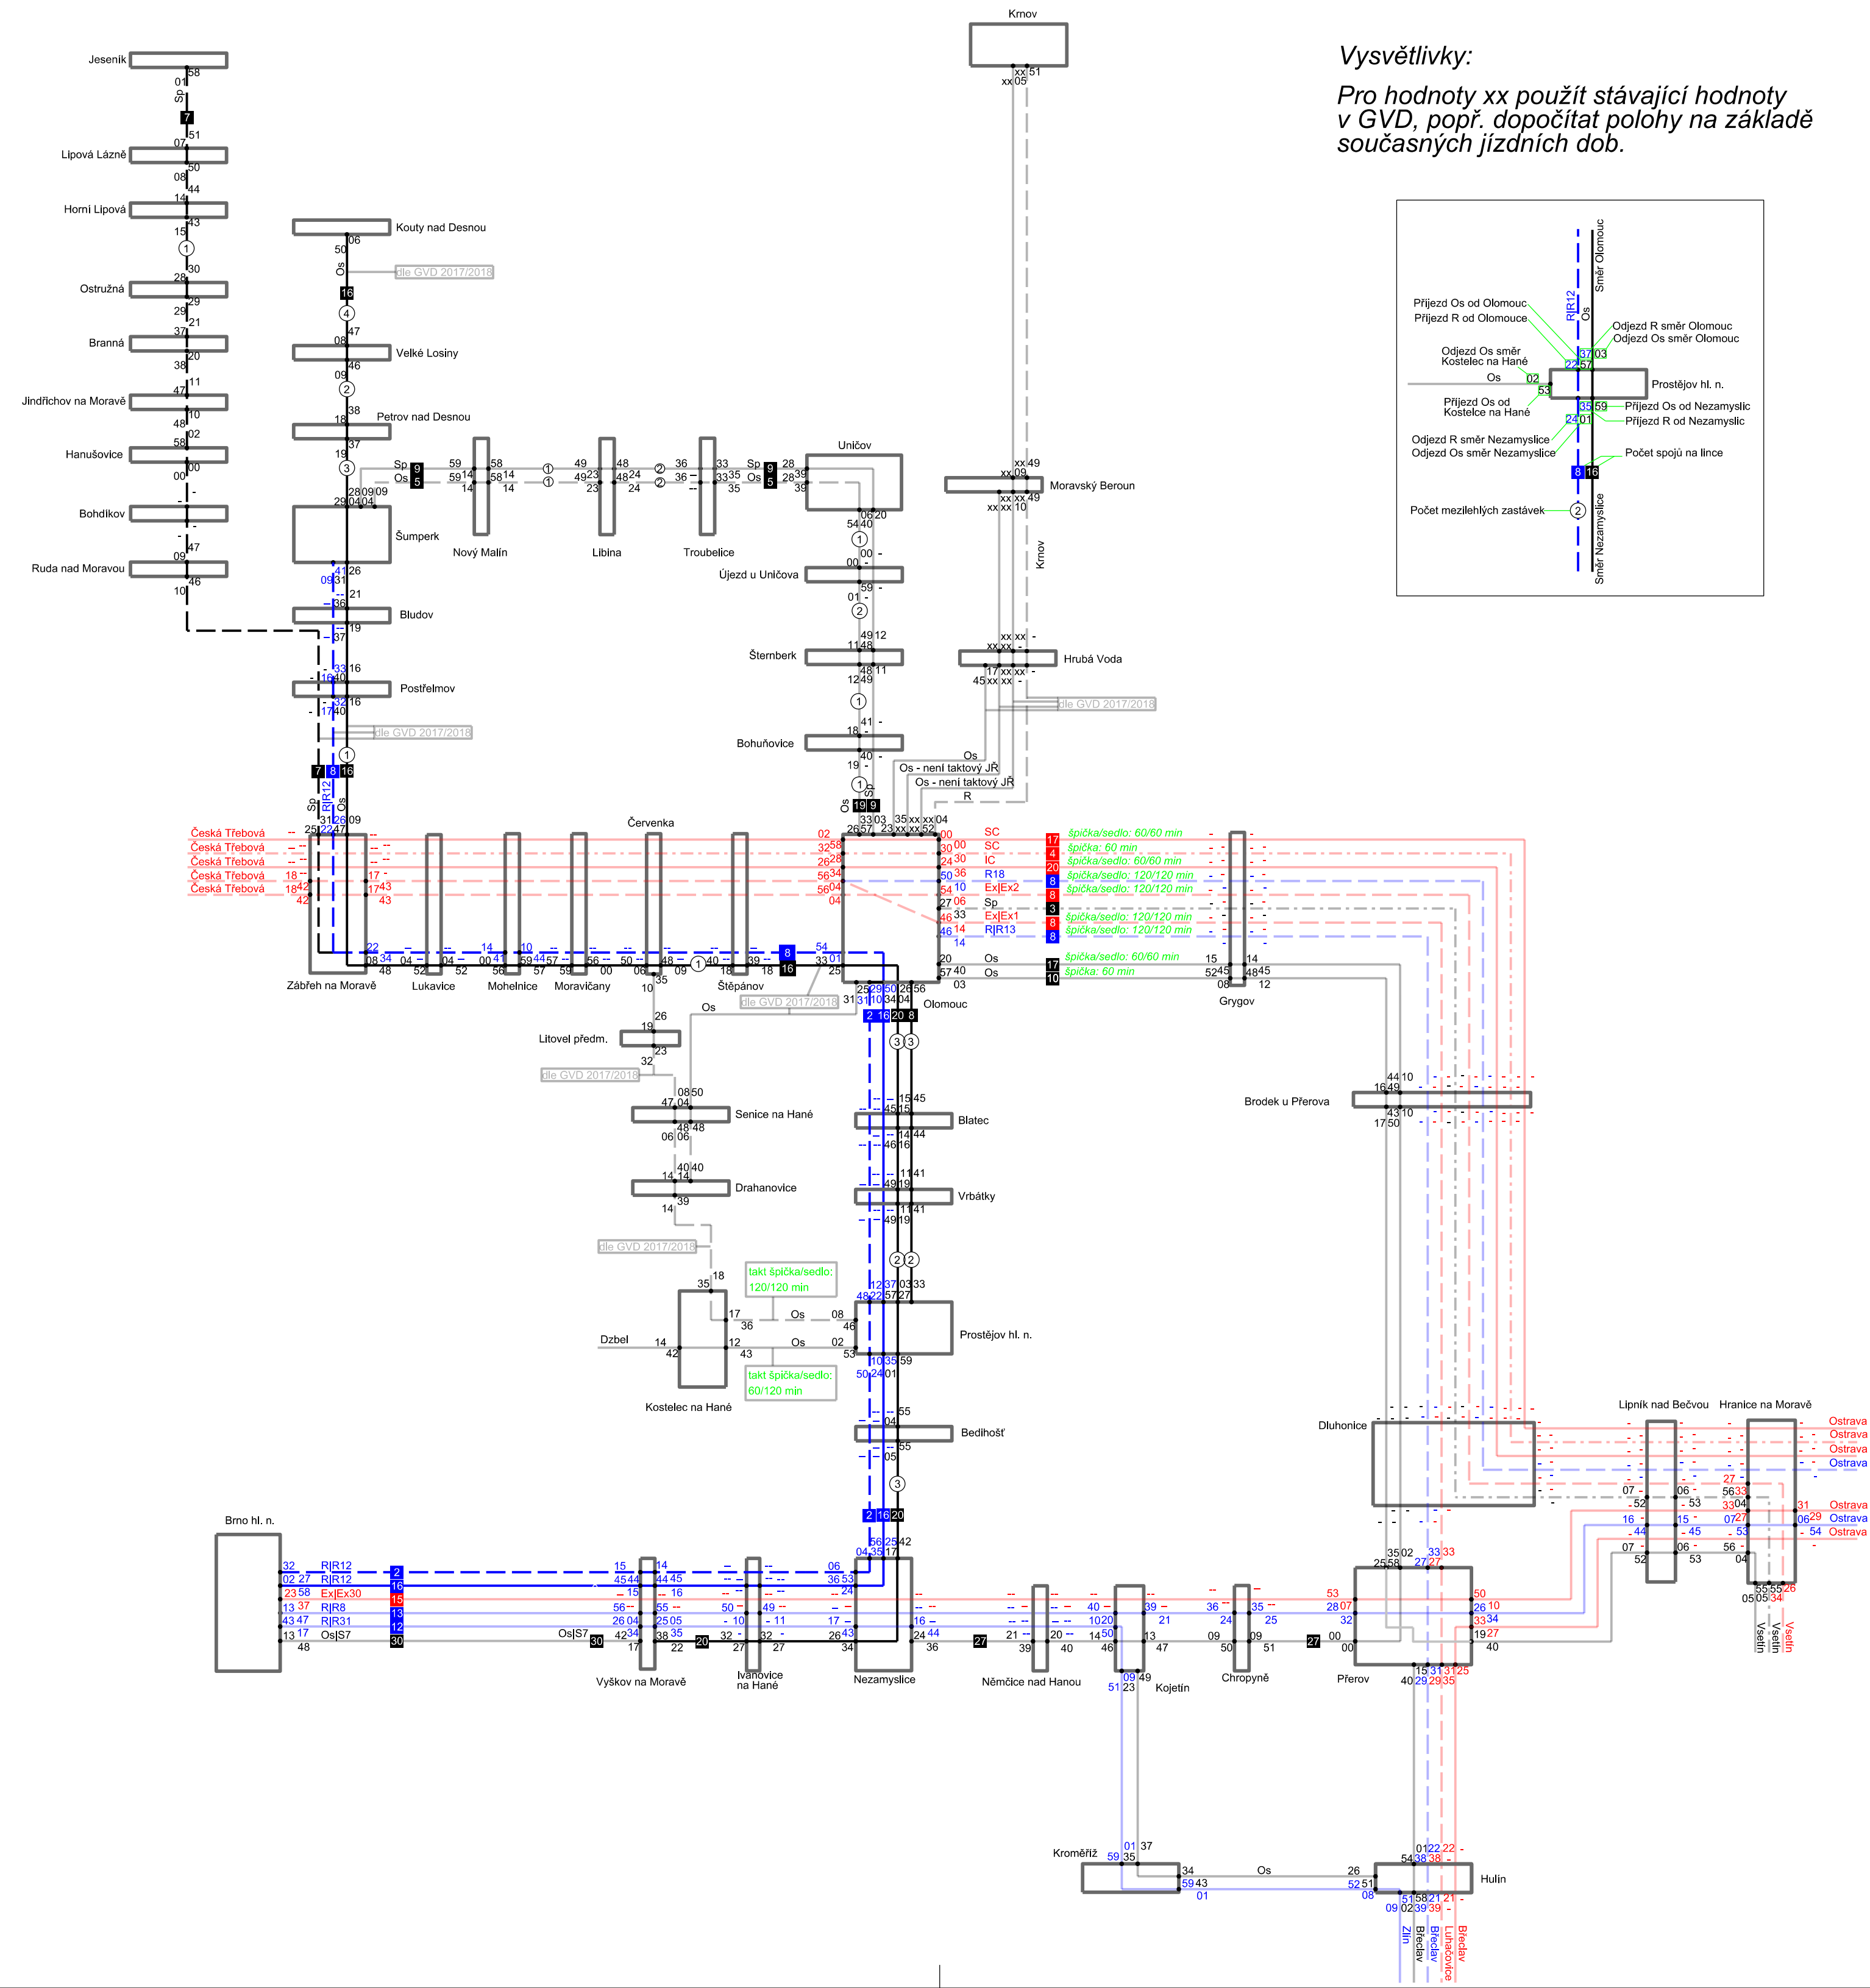

EVROPSKÁ UNIE
Evropské strukturální a Investiční fondy
Operační program Doprava

Ministerstvo dopravy
Státní fond dopravní
infrastruktury



			ČÍSLO SOUPRAVY:
		PO PŘIPOMÍNKOVÉM ŘÍZENÍ 2	
		PO PŘIPOMÍNKOVÉM ŘÍZENÍ 1	
REVIZE Č.	DATUM	ZMĚNA	

MCO	MORAVIA CONSULT Olomouc a.s. LEGIONÁŘSKÁ 1085/8 , 779 00 Olomouc	tel.: +420 585 570 444 IDS: kjee9md e-mail: moravia@moravia.cz http://www.moravia.cz
------------	--	---

	AF-CITYPLAN s.r.o.	AF-CITYPLAN s.r.o. Magistrů 1275/13 140 00 Praha 4
--	---------------------------	--

OBJEDNATEL	SZDC Správa železniční dopravní cesty, státní organizace v zastoupení: SZDC, s.o., Stavební správa východ, Nerudova 1, 772 58 Olomouc	
ZHOTOVITEL	"Společnost pro Modernizaci trati Olomouc-Prostějov-Nezamyslice" MORAVIA CONSULT Olomouc a.s., AF-CITYPLAN s.r.o.	JEDNATEL MORAVIA CONSULT Olomouc a.s. ING. VÁCLAV KRATOCHVÍL
HLAVNÍ INŽENÝR PROJEKTU	ING. LADISLAV DORAZIL	G. ŘEDITEL MORAVIA CONSULT Olomouc a.s. ING. VÁCLAV KRATOCHVÍL
ODPOVĚDNÝ PROJEKTANT	NAVRHL, VYPRACOVAL	KONTROLOVAL
ING. PATRIK KOUŘIL	ING. PATRIK KOUŘIL	ING. LADISLAV DORAZIL
KRAJ: OLOMOUCKÝ	POVĚŘENÝ OÚ:	OBEC:
Modernizace trati Olomouc - Prostějov - Nezamyslice		ZAK. ČÍSLO MCO 17 - 109 - 235 - SP
		ÚČEL AKTUALIZACE SP
		DATUM ÚNOR 2019
		FORMÁT 5 x A4
		MĚŘÍTKO -
VARIANTA 2 - Optimalizace		ČÁST B.10
		POŘ.Č. 13