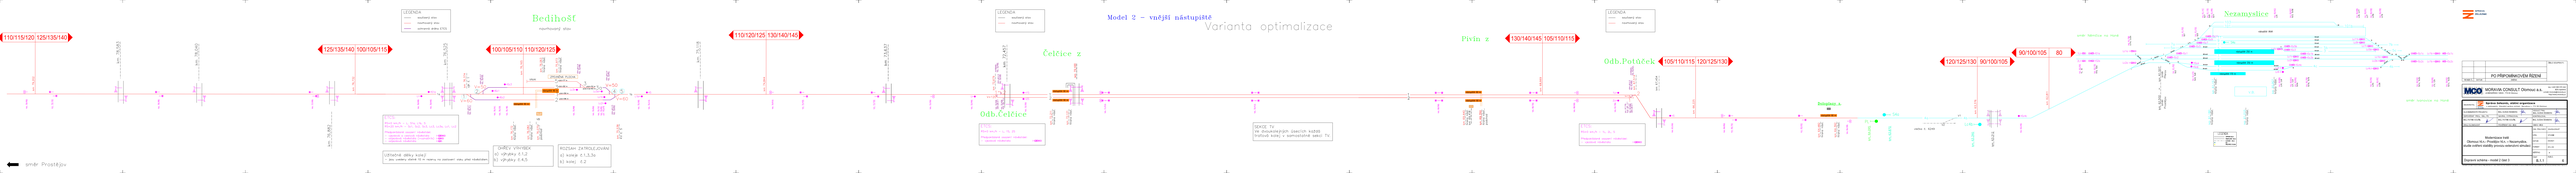
110/115/120/125/135/140
125/135/140/100/105/110
100/105/110/110/120/125
110/120/125/130/140/145
130/140/145/105/110/115
105/110/115/120/125/130
120/125/130/90/100/105
90/100/105/80
Bedihošť
Hlavní/Kopaný - Vlček
Čelčice v.
Čelčice z.
Odb.Čelčice
Model 2 – vnější nástupiště
Varianta optimalizace
Přívin z.
Odb.Potůček
Nezamyslice
Nezamyslice n.H.
LEGENDA
souhlasný směr
opačný směr
odvrat.směr ETCS
ZPOMALENÍ
ZPOMALENÍ
ZPOMALENÍ