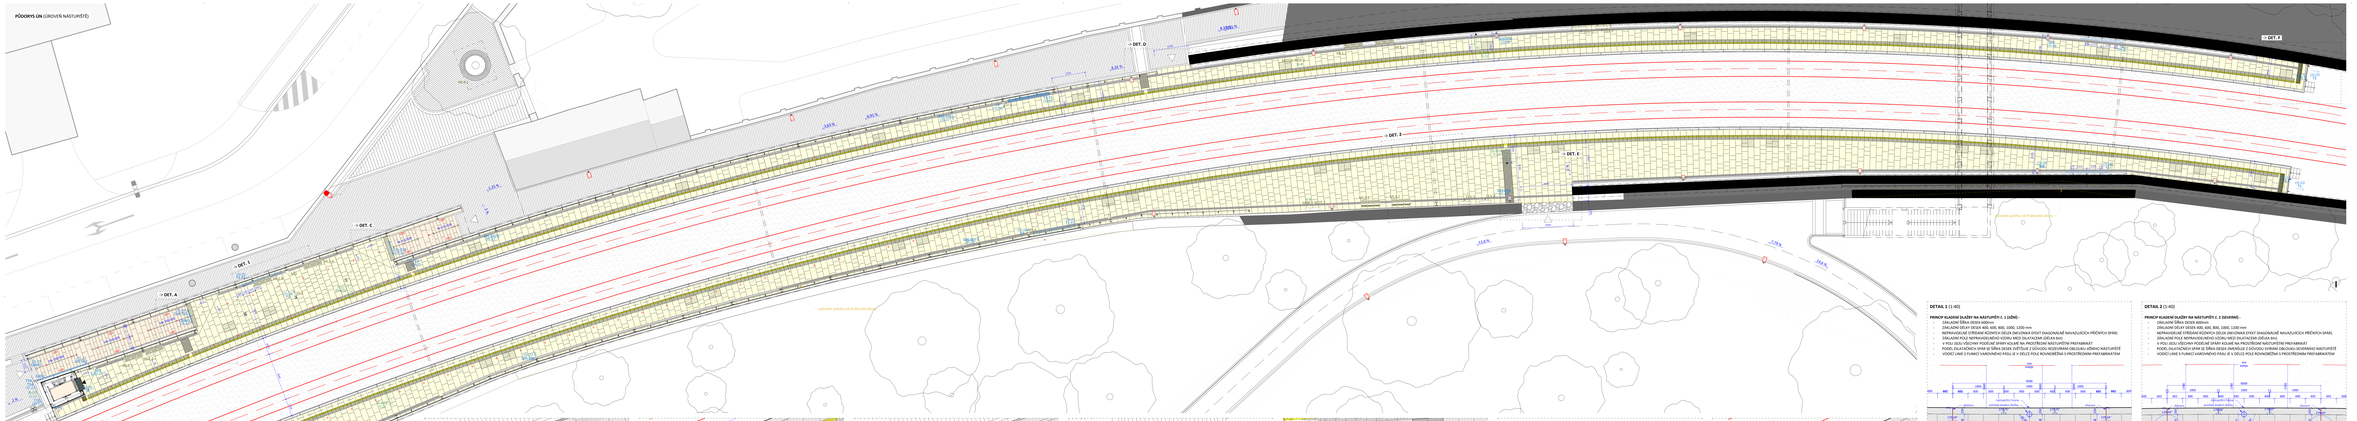
PŮDORYS UN (ÚROVEŇ NÁSTUPIŠTĚ)
→ DET. A
→ DET. B
→ DET. C
→ DET. D
→ DET. E
→ DET. F
→ DET. G
→ DET. 1
→ DET. 2
→ DET. 3
stávající podoba zdi Královské obory
stávající podoba zdi Královské obory
DETAIL A (1:40)
DETAIL B (1:40)
DETAIL C (1:40)
DETAIL D (1:40)
DETAIL E (1:40)
DETAIL F (1:40)
DETAIL G (1:40)
DETAIL 1 (1:40)
DETAIL 2 (1:40)
- VODÍCÍ LINIE S POMOCÍ HMATOVÉHO PÁSU JE V CELÉ POLI ROVNOBĚŽNÁ S PROSTŘEDNÍM PŘEVÁŽÁSTEM
UMÍSTĚNÍ DETAILŮ
PRVKY OSVĚTLENÍ - viz D.1.2.4, D.1.2.5, SO 19-01 TECHNICKÁ VYBAVENÍ
SO 19-01-01 SVĚTELNÁ TECHNOLOGIE
SO 19-01-02 SVĚTELNÁ TECHNOLOGIE
SO