ZAST. PRAHA-VÝSTAVIŠTĚ, ROZHLASOVÉ ZAŘÍZENÍ

SITUACE ROZHLASOVÉHO ZAŘÍZENÍ

LEGENDA:

- nová trasa sdělovacího vedení
- stávající trasa sdělovacího vedení
- uložení sdělovacího vedení do kabelového žlabu
- zatažení sdělovacího vedení do PE trubky
- 230m – délka trasy v metrech
- 35/90 – rozměr kabelové rýhy
- reproduktor tlakový na sloupu venkovního osvětlení
- reproduktor tlakový připevněný na zdi popř. konstrukci zastřešení
- reproduktor podhledový zabudovaný v podhledu zastřešení

plyn		kabel nn - ČD	
kanalizace		zabezpečovací kabel	Z
vodovod		sdělovací kabel ČD	
vodovod - užitkový	TELECOM	sdělovací kabel SPT TELECOM	
kabel vn - 6kv	DK	sdělovací kabel DK	

POZNÁMKA:

Před započetím stavby a provádění výkopů kabelových rýh a ostatních zemních prací (výkopů jam pro rozhlasové sloupy a pod) je nutné provést jednodílnými správci těchto sítí jejich přesné vytýčení a tím zabránit jejich případnému poškození.
V místě křižovatky se stávajícím podzemním zařízením se MK RZ uloží do chráničky (žlab, PE korug. trubka a pod.) minimální délky 3m.
* Stožáry osvětlení jsou uzemněny a je k nim přiveden zemnící pásek!

PRAHA MASARYKOVO NÁDRAŽÍ

KLADNO

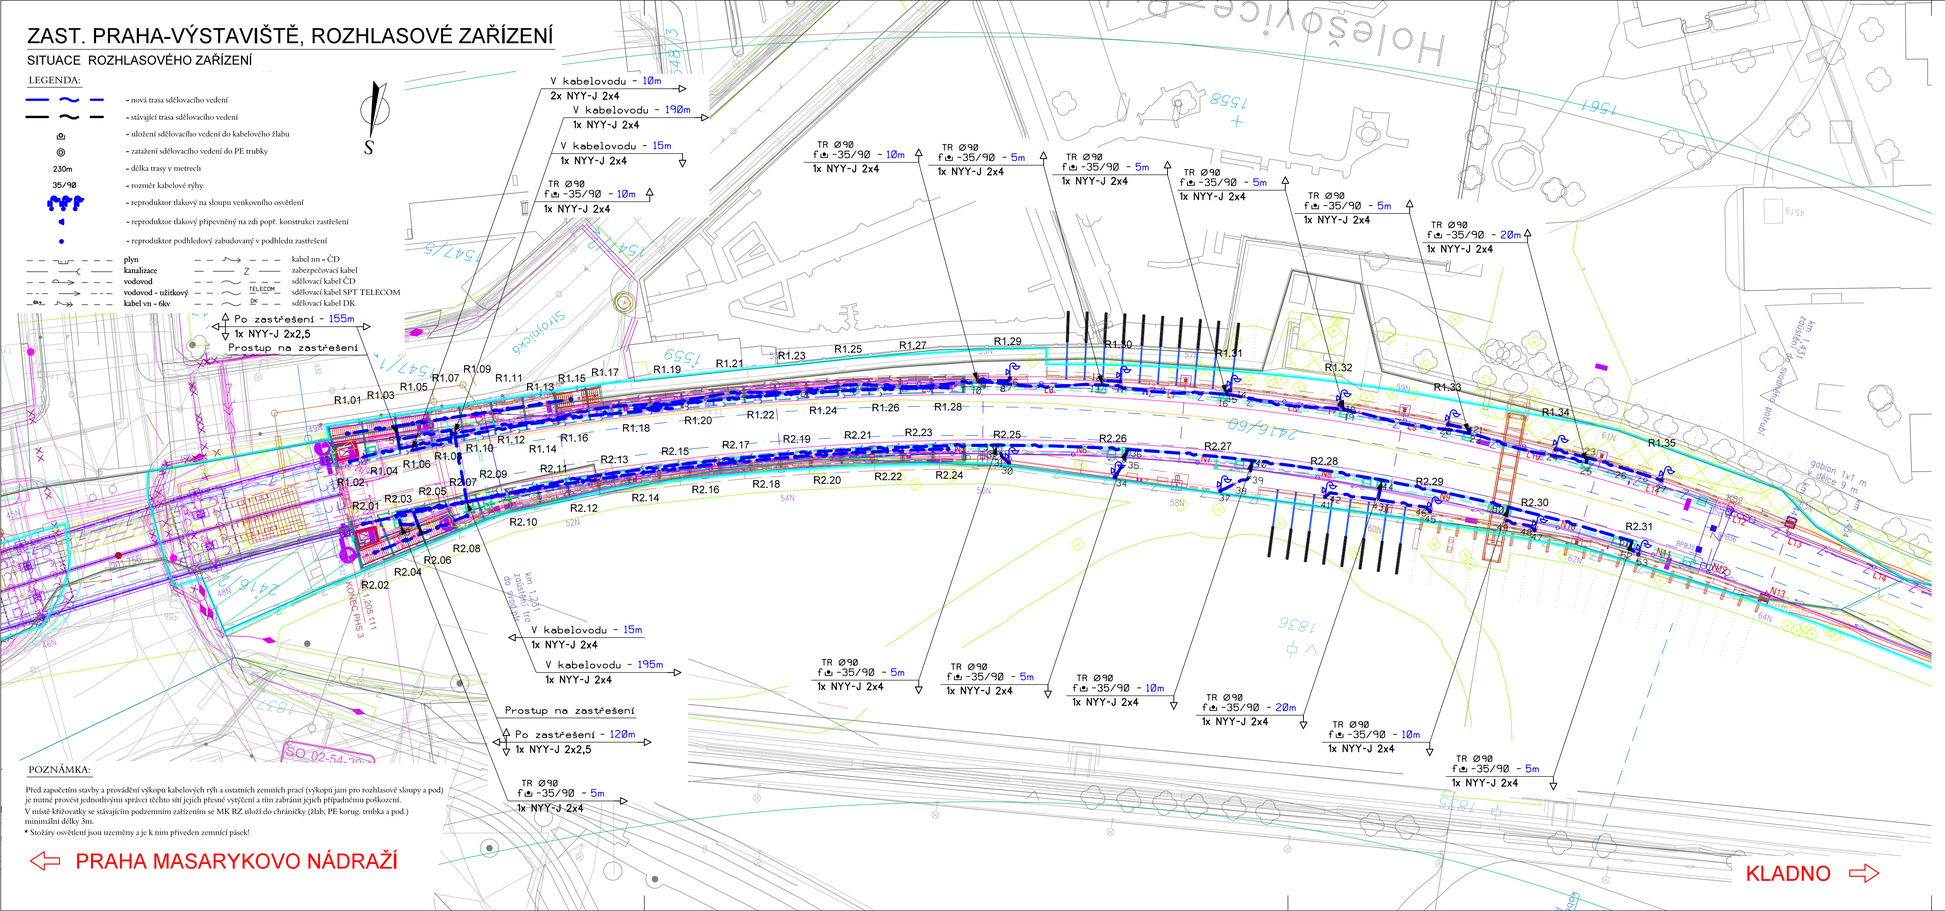
V kabelovodu - 10m
2x NYY-J 2x4
V kabelovodu - 190m
1x NYY-J 2x4
V kabelovodu - 15m
1x NYY-J 2x4
TR Ø90
-35/90 - 10m
1x NYY-J 2x4
Po zastřešení - 155m
1x NYY-J 2x2,5
Prostup na zastřešení
TR Ø90
-35/90 - 5m
1x NYY-J 2x4
TR Ø90
-35/90 - 20m
1x NYY-J 2x4
V kabelovodu - 15m
1x NYY-J 2x4
V kabelovodu - 195m
1x NYY-J 2x4
Prostup na zastřešení
Po zastřešení - 120m
1x NYY-J 2x2,5
TR Ø90
-35/90 - 5m
1x NYY-J 2x4
TR Ø90
-35/90 - 10m
1x NYY-J 2x4
R1.01
R1.02
R1.03
R1.04
R1.05
R1.06
R1.07
R1.08
R1.09
R1.10
R1.11
R1.12
R1.13
R1.14
R1.15
R1.16
R1.17
R1.18
R1.19
R1.20
R1.21
R1.22
R1.23
R1.24
R1.25
R1.26
R1.27
R1.28
R1.29
R1.30
R1.31
R1.32
R1.33
R1.34
R1.35
R2.01
R2.02
R2.03
R2.04
R2.05
R2.06
R2.07
R2.08
R2.09
R2.10
R2.11
R2.12
R2.13
R2.14
R2.15
R2.16
R2.17
R2.18
R2.19
R2.20
R2.21
R2.22
R2.23
R2.24
R2.25
R2.26
R2.27
R2.28
R2.29
R2.30
R2.31
Stromková
Holešovická
gabion 1x1 m
km 1,251 do zastávky trc
SO 02-54-20
