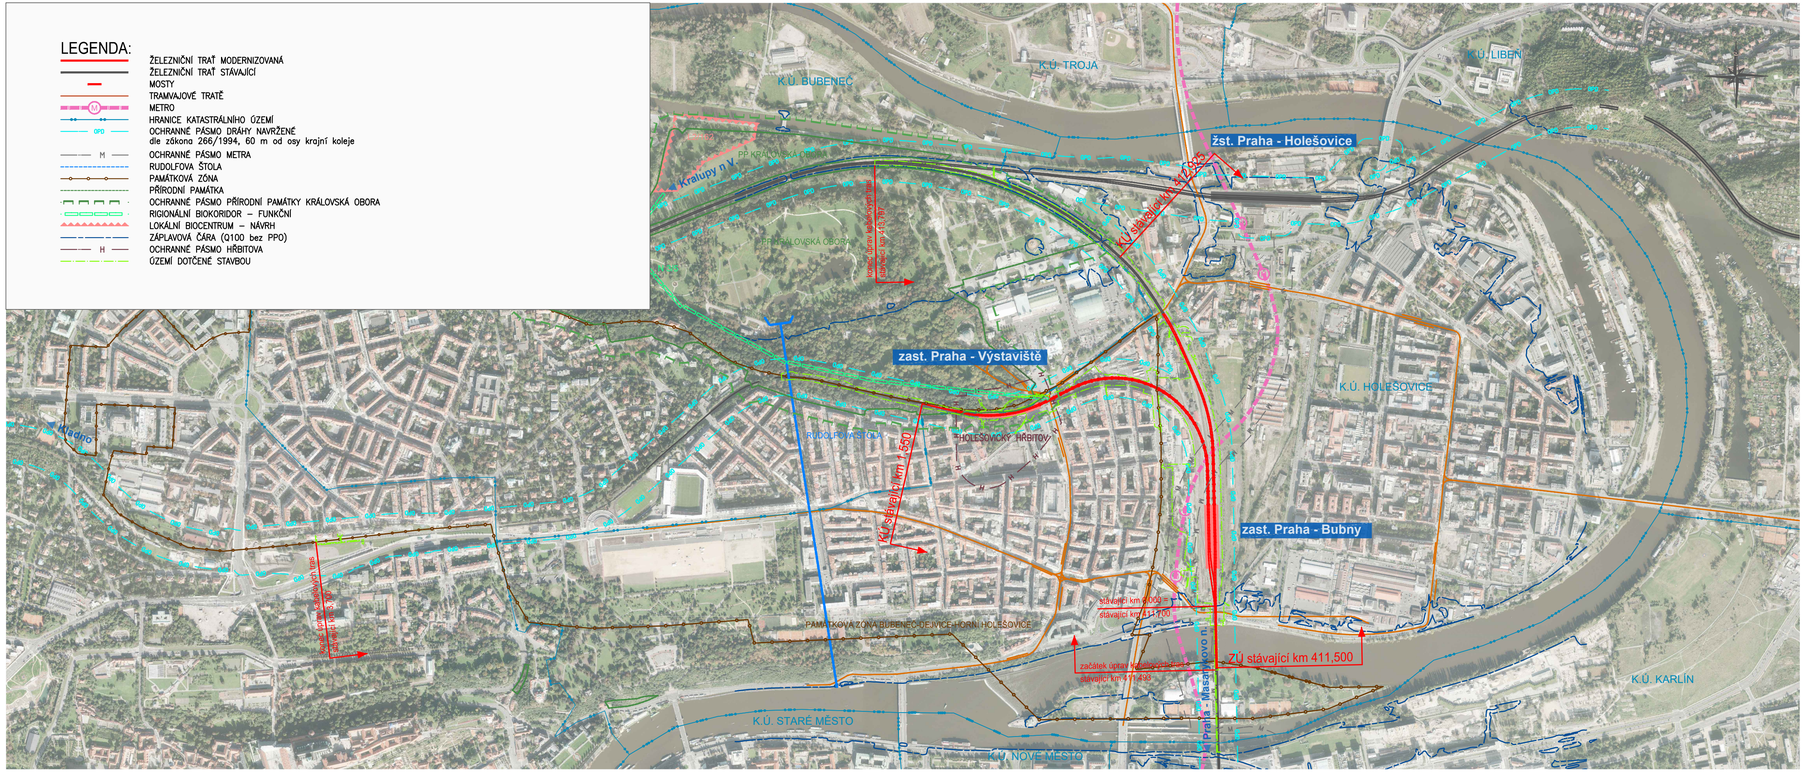
LEGENDA:
ŽELEZNIČNÍ TRAŤ MODERNIZOVANÁ
ŽELEZNIČNÍ TRAŤ STÁVAJÍCÍ
MOSTY
TRAMVAJOVÉ TRATĚ
METRO
HRANICE KATASTRÁLNÍHO ÚZEMÍ
OCHRANNÉ PÁSMO DRÁHY NAVRŽENÉ dle zákona 266/1994, 60 m od osy krajní koleje
OCHRANNÉ PÁSMO METRA
RUDOLFOVA ŠTOLA
PAMÁTKOVÁ ZÓNA
PŘÍRODNÍ PAMÁTKA
OCHRANNÉ PÁSMO PŘÍRODNÍ PAMÁTKY KRÁLOVSKÁ OBORA
RIGIONÁLNÍ BIOKORIDOR – FUNKČNÍ
LOKÁLNÍ BIOCENTRUM – NÁVRH
ZÁPLAVOVÁ ČÁRA (Q100 bez PPO)
OCHRANNÉ PÁSMO HŘBITOVA
ÚZEMÍ DOTČENÉ STAVBOU
K.Ú. BUBENEČ
K.Ú. TROJA
K.Ú. LIBEŇ
K.Ú. HOLEŠOVICE
K.Ú. STARÉ MĚSTO
K.Ú. NOVÉ MĚSTO
K.Ú. KARLÍN
Kralupy n.V.
Mladá
PŘÍRODNÍ PAMÁTKA KRÁLOVSKÁ OBORA
PŘÍRODNÍ PAMÁTKA TROJSKÁ SVAHOVKA
RUDOLFOVA ŠTOLA
HOLEŠOVICKÝ HŘBITOV
PAMÁTKOVÁ ZÓNA BUBENEČ-DEJVICE-HORNÍ HOLEŠOVICE
žst. Praha - Holešovice
zast. Praha - Výstaviště
zast. Praha - Bubny
ZÚ stávající km 411,500
ZÚ stávající km 411,500
ZÚ stávající km 411,500