



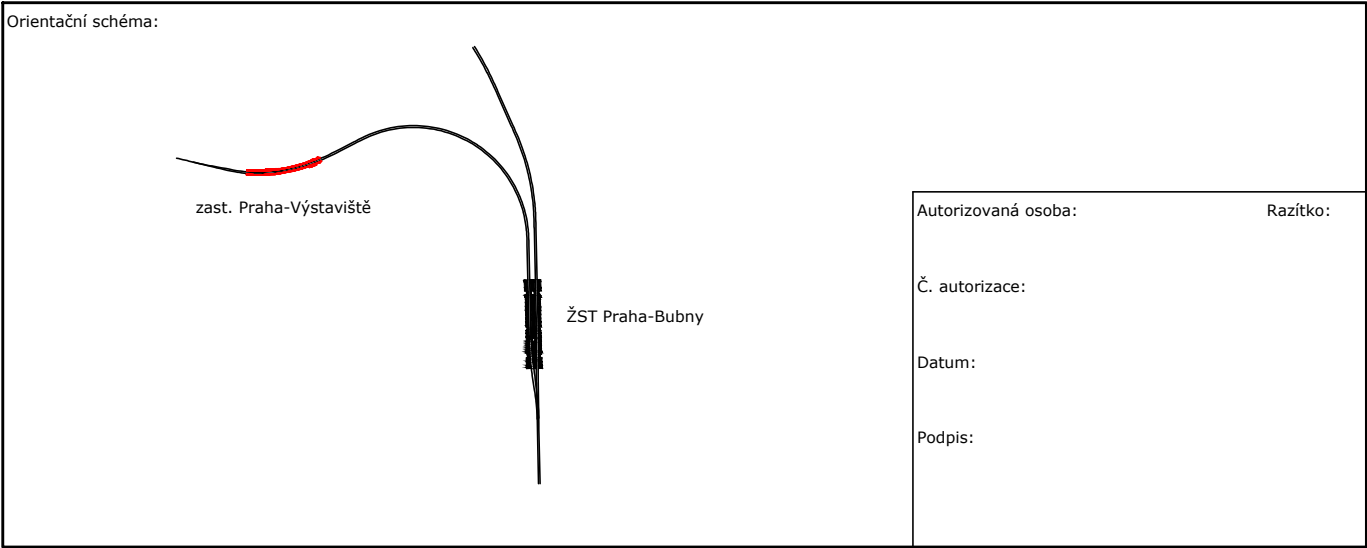


ORIENTAČNÍ SYSTÉM - PRVEK OHM4 (dtto OHM2)
TYP KONSTRUKCE OS.13

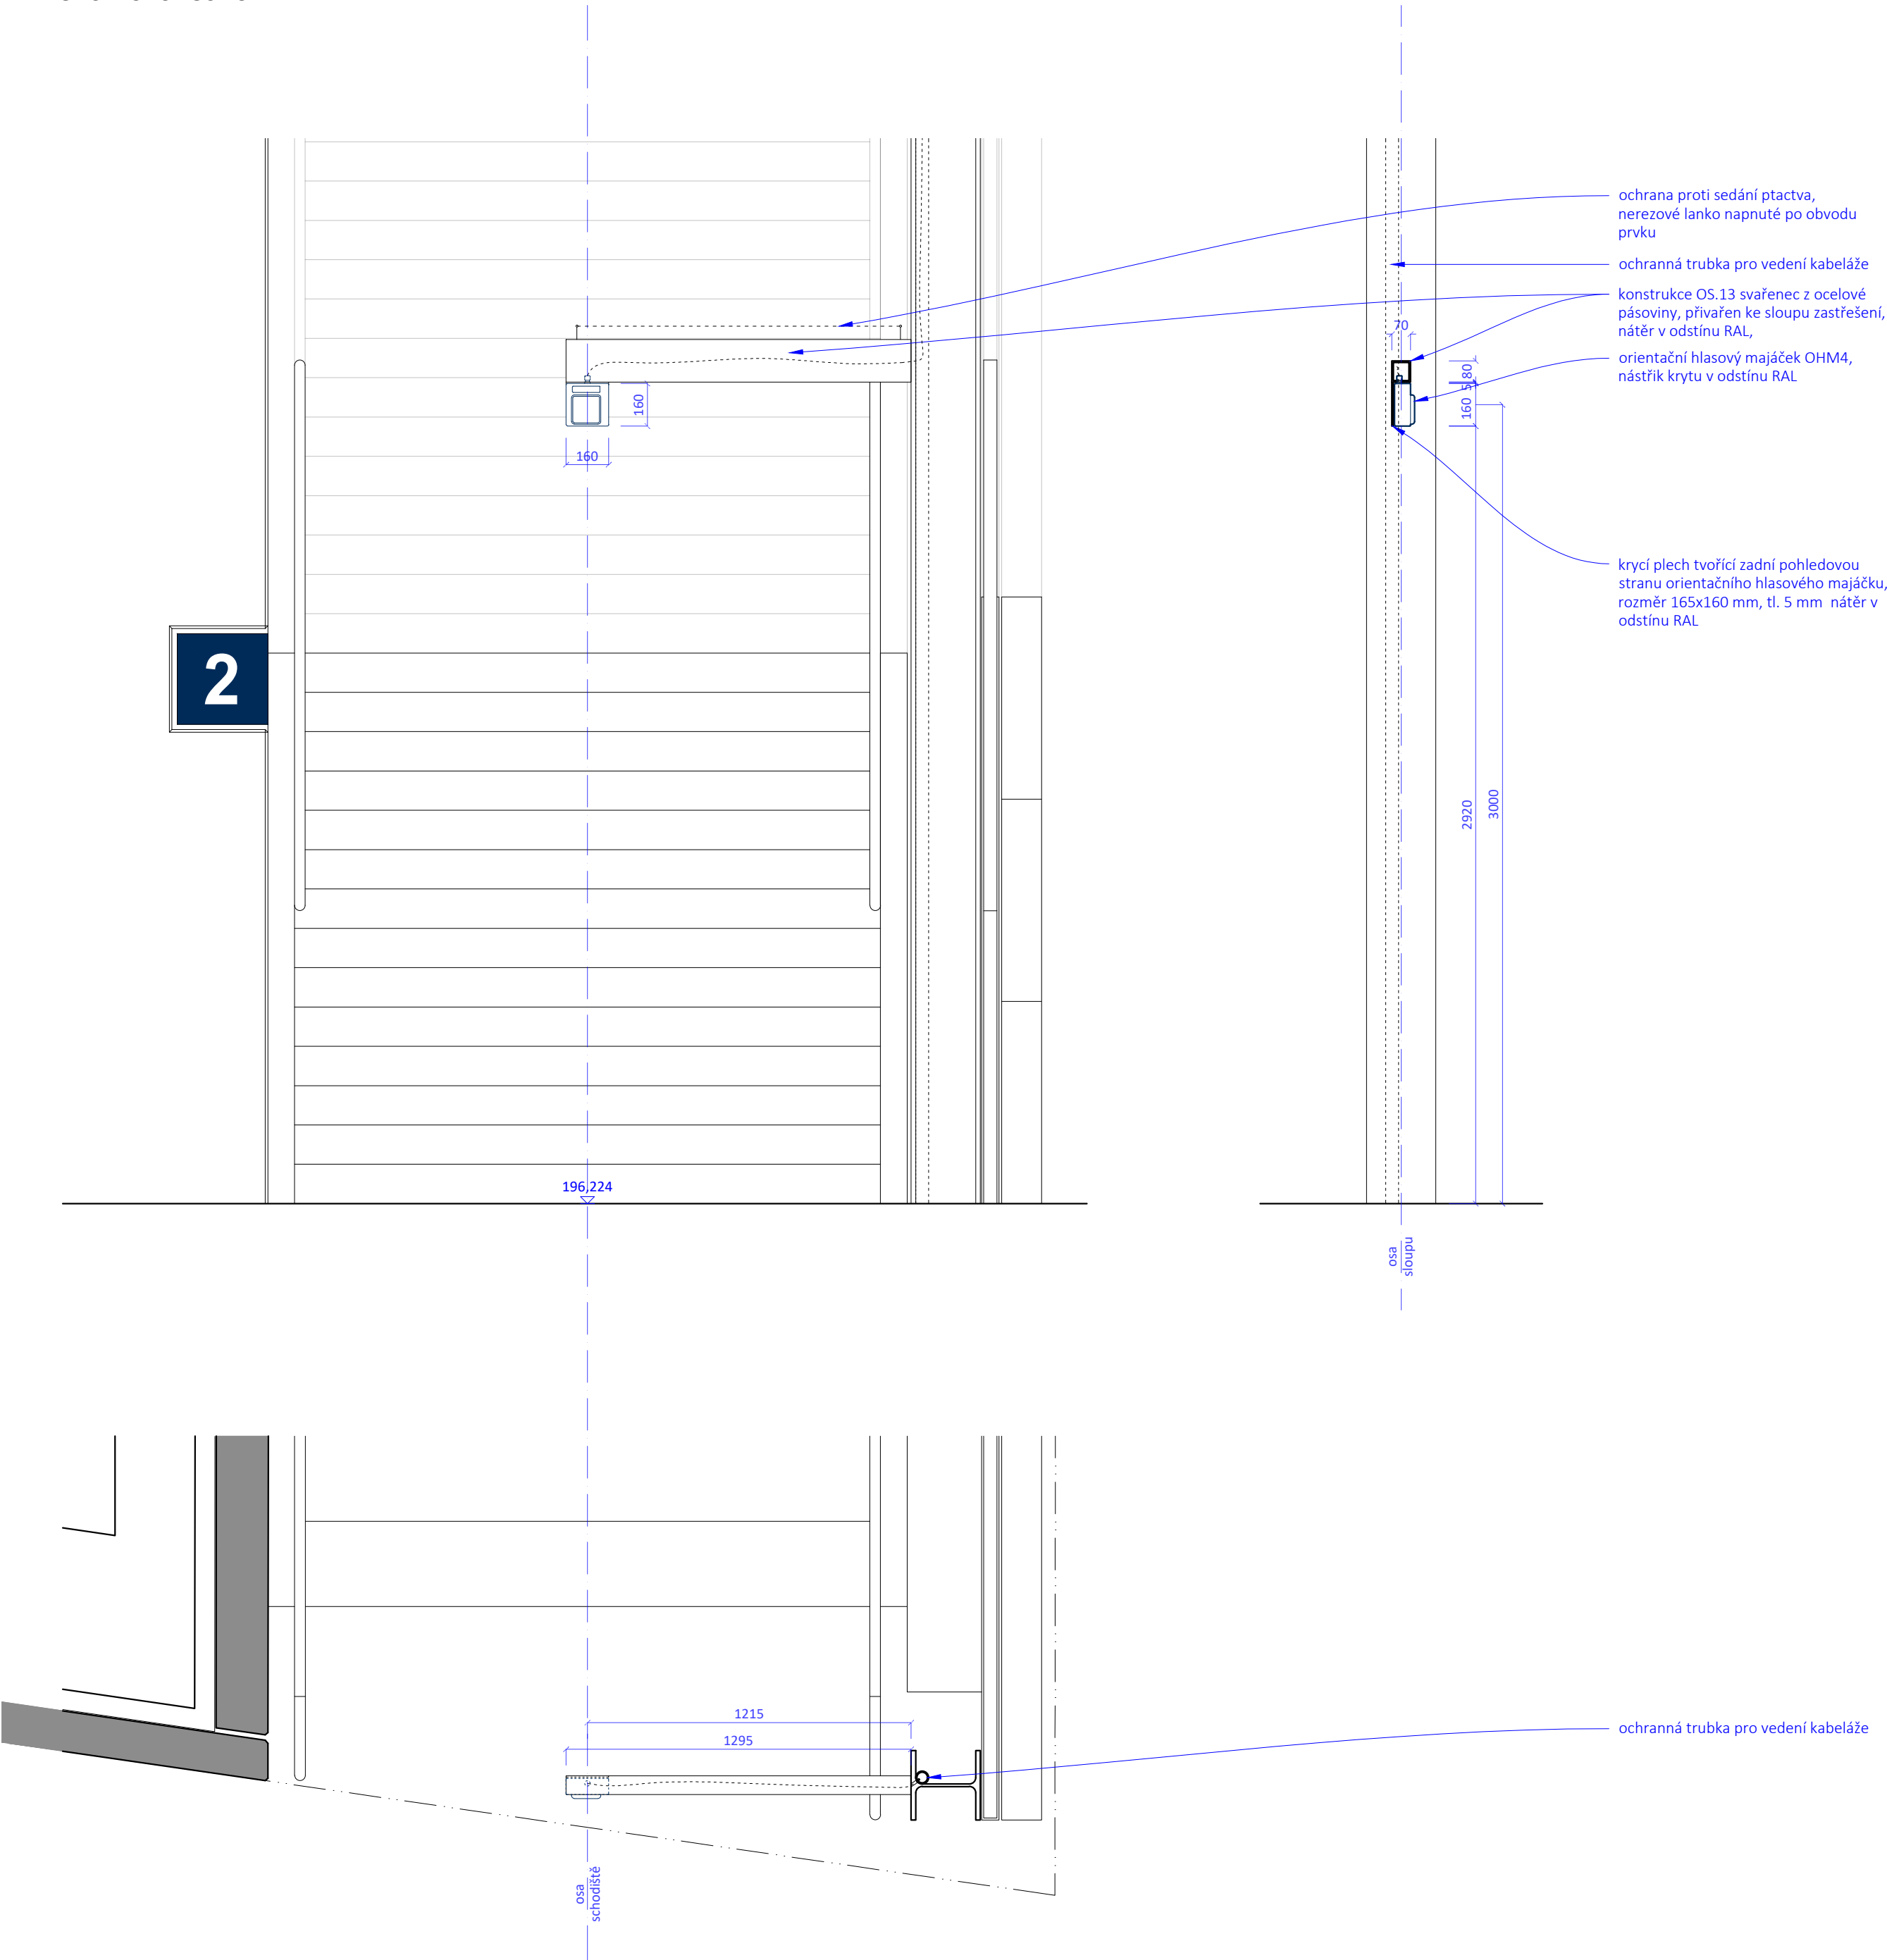

Revize:	Datum:	Popis změny:	Provedl:
P02	31.8.2021	Dokumentace po zapracování připomínek	Ing. arch. Klára Novotná
P01	31.5.2021	Dokumentace k připomínkám	

Stavěbík/investor:	Správa železnic, státní organizace	
Adresa:	Dlážděná 1003/7, 110 00 Praha 1	
Zástupce investora:	Stavební správa západ	
Adresa zástupce investora:	Sokolovská 1955/278, 190 00 Praha 9	
Kontakt:	e-mail: SSZsek@szdc.cz	

Zhotovitel stavby:	METROPROJEKT Praha a.s.		
Adresa:	Argentinská 1621/36, 170 00 Praha 7		
Kontakt:	tel.: +420 296 154 105 e-mail: info@metroprojekt.cz		
			
Zhotovitel objektu:	dh architekti s.r.o.		
Adresa:	Terronská 656/45, 160 00 Praha 6		
Kontakt:	tel.: +420 777 165 450 e-mail: info@idhea.cz		
			
HIP:	Specialista:	Odpovědný projektant:	Zpracovatel přílohy:
Ing. Jiří Úlehla	doc. Ing. arch. Dalibor Hlaváček, Ph.D.	doc. Ing. arch. Dalibor Hlaváček, Ph.D.	Ing. arch. Klára Novotná

Název stavba/akce:		Modernizace trati Praha-Bubny (vč.) - Praha-Výstaviště (vč.)										S-kod: 5631500650					
												Zakázka: 20_7842					
Název části:		Architektonické řešení										Označení části: C.4.3					
Název objektu:		zast. Praha - Výstaviště										Číslo objektu: SO/PS XX-XX-XX					
Název přílohy:		Orientační systém										Číslo přílohy: 132					
Název dílčí části přílohy:		OHM4										Paré:					
Kraj:		Katastrální území: Bubeneč [730106], Dejvice [729272] Holešovice [730122], Karlín [730955]								TUDU: 0101 02 0801							
Hlavní město Praha																	
Dokumentace:																	
Stupeň dokumentace:		Datum zpracování:				Formát:		Meřtko:									
PDPS		31.08.2021				6 x A4		1 : 20									
S-kód:		Stupeň dokumentace:				Část:		Objekt:				Podobjekt:		Příloha:			
S 6 3 1 5 0 0 6 5 0		_ P		D P S		_ C 4 3		X X X		_ X X X X X X X X X X		_ X X		_ 2 _ 1 3 2 _ P 0 2			
IČD: 20 7842 03 04		03 00 00		132												Skartovací znak: V21/2042	