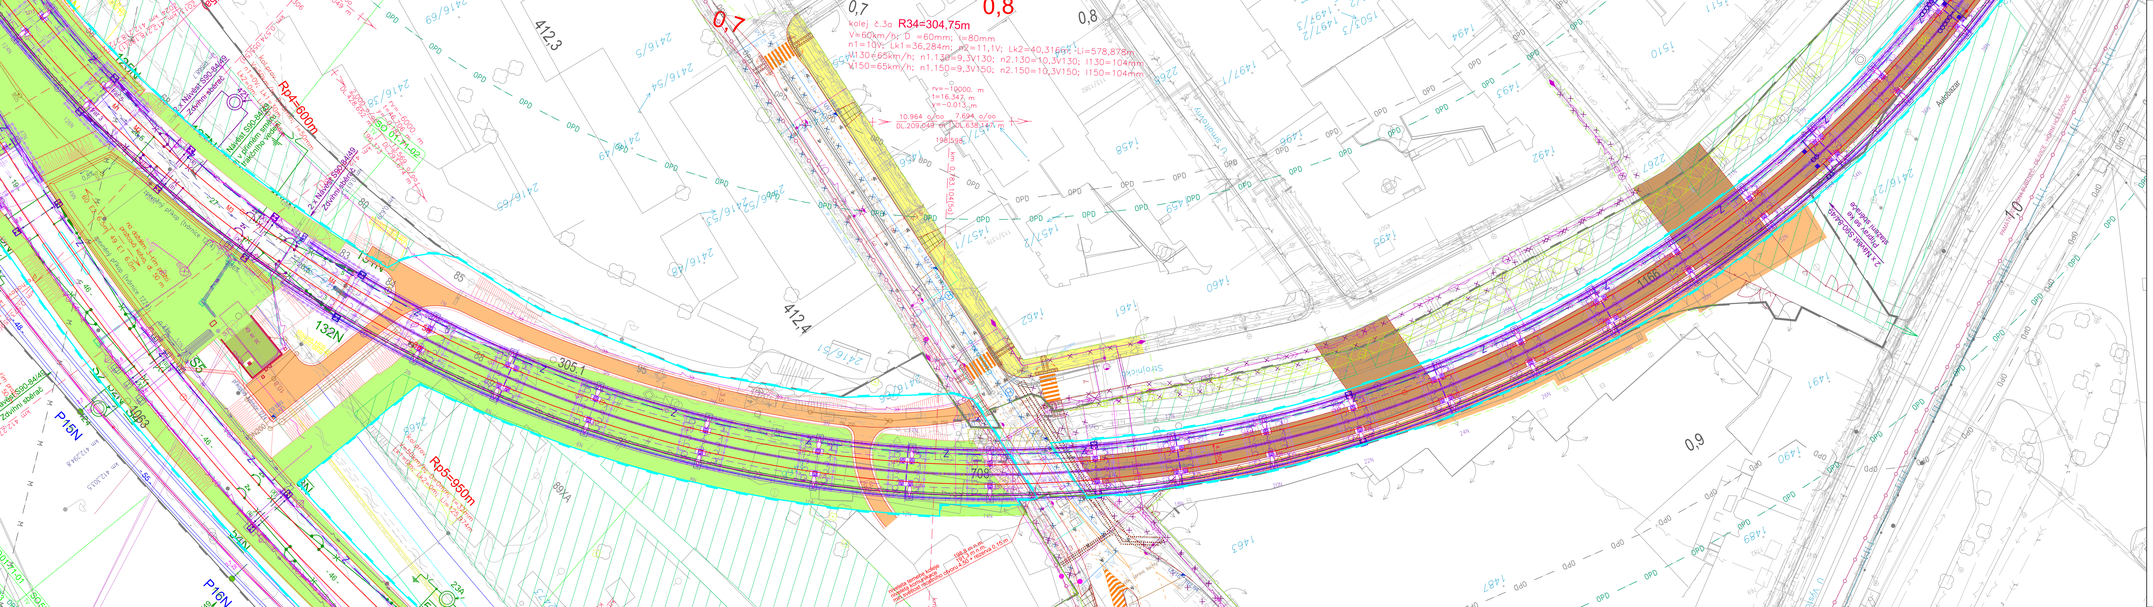
R34=304,75m
P15N
P16N
S5N
