

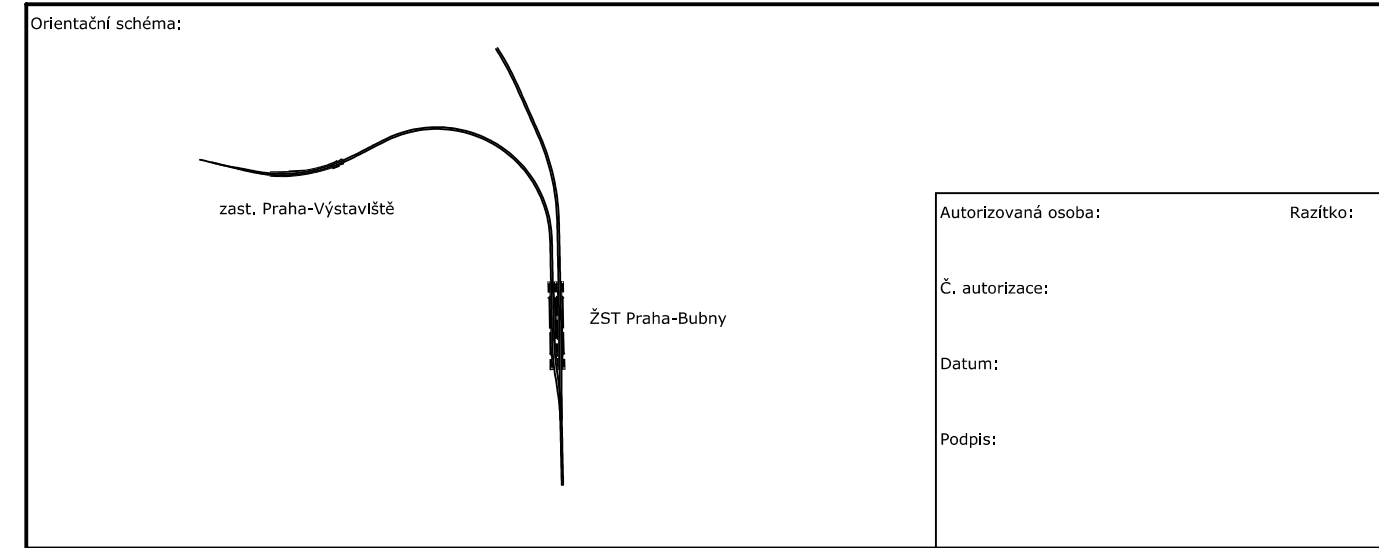


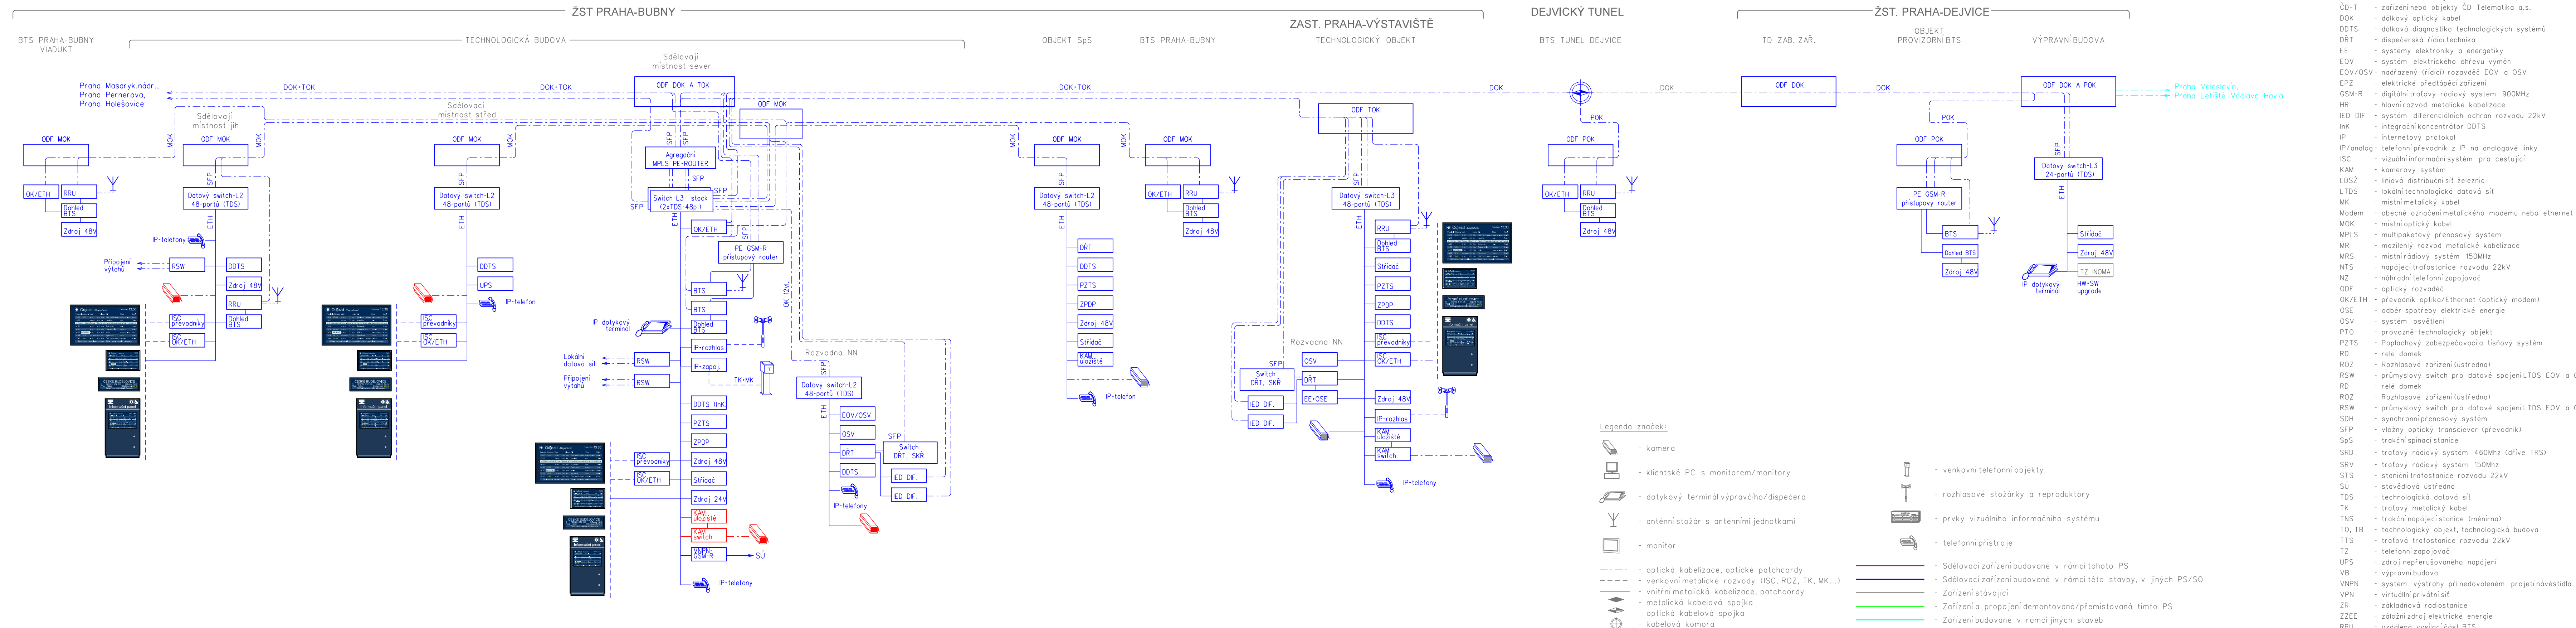


PŘEHLEDOVÉ SCHÉMA SDĚLOVACÍHO ZAŘÍZENÍ

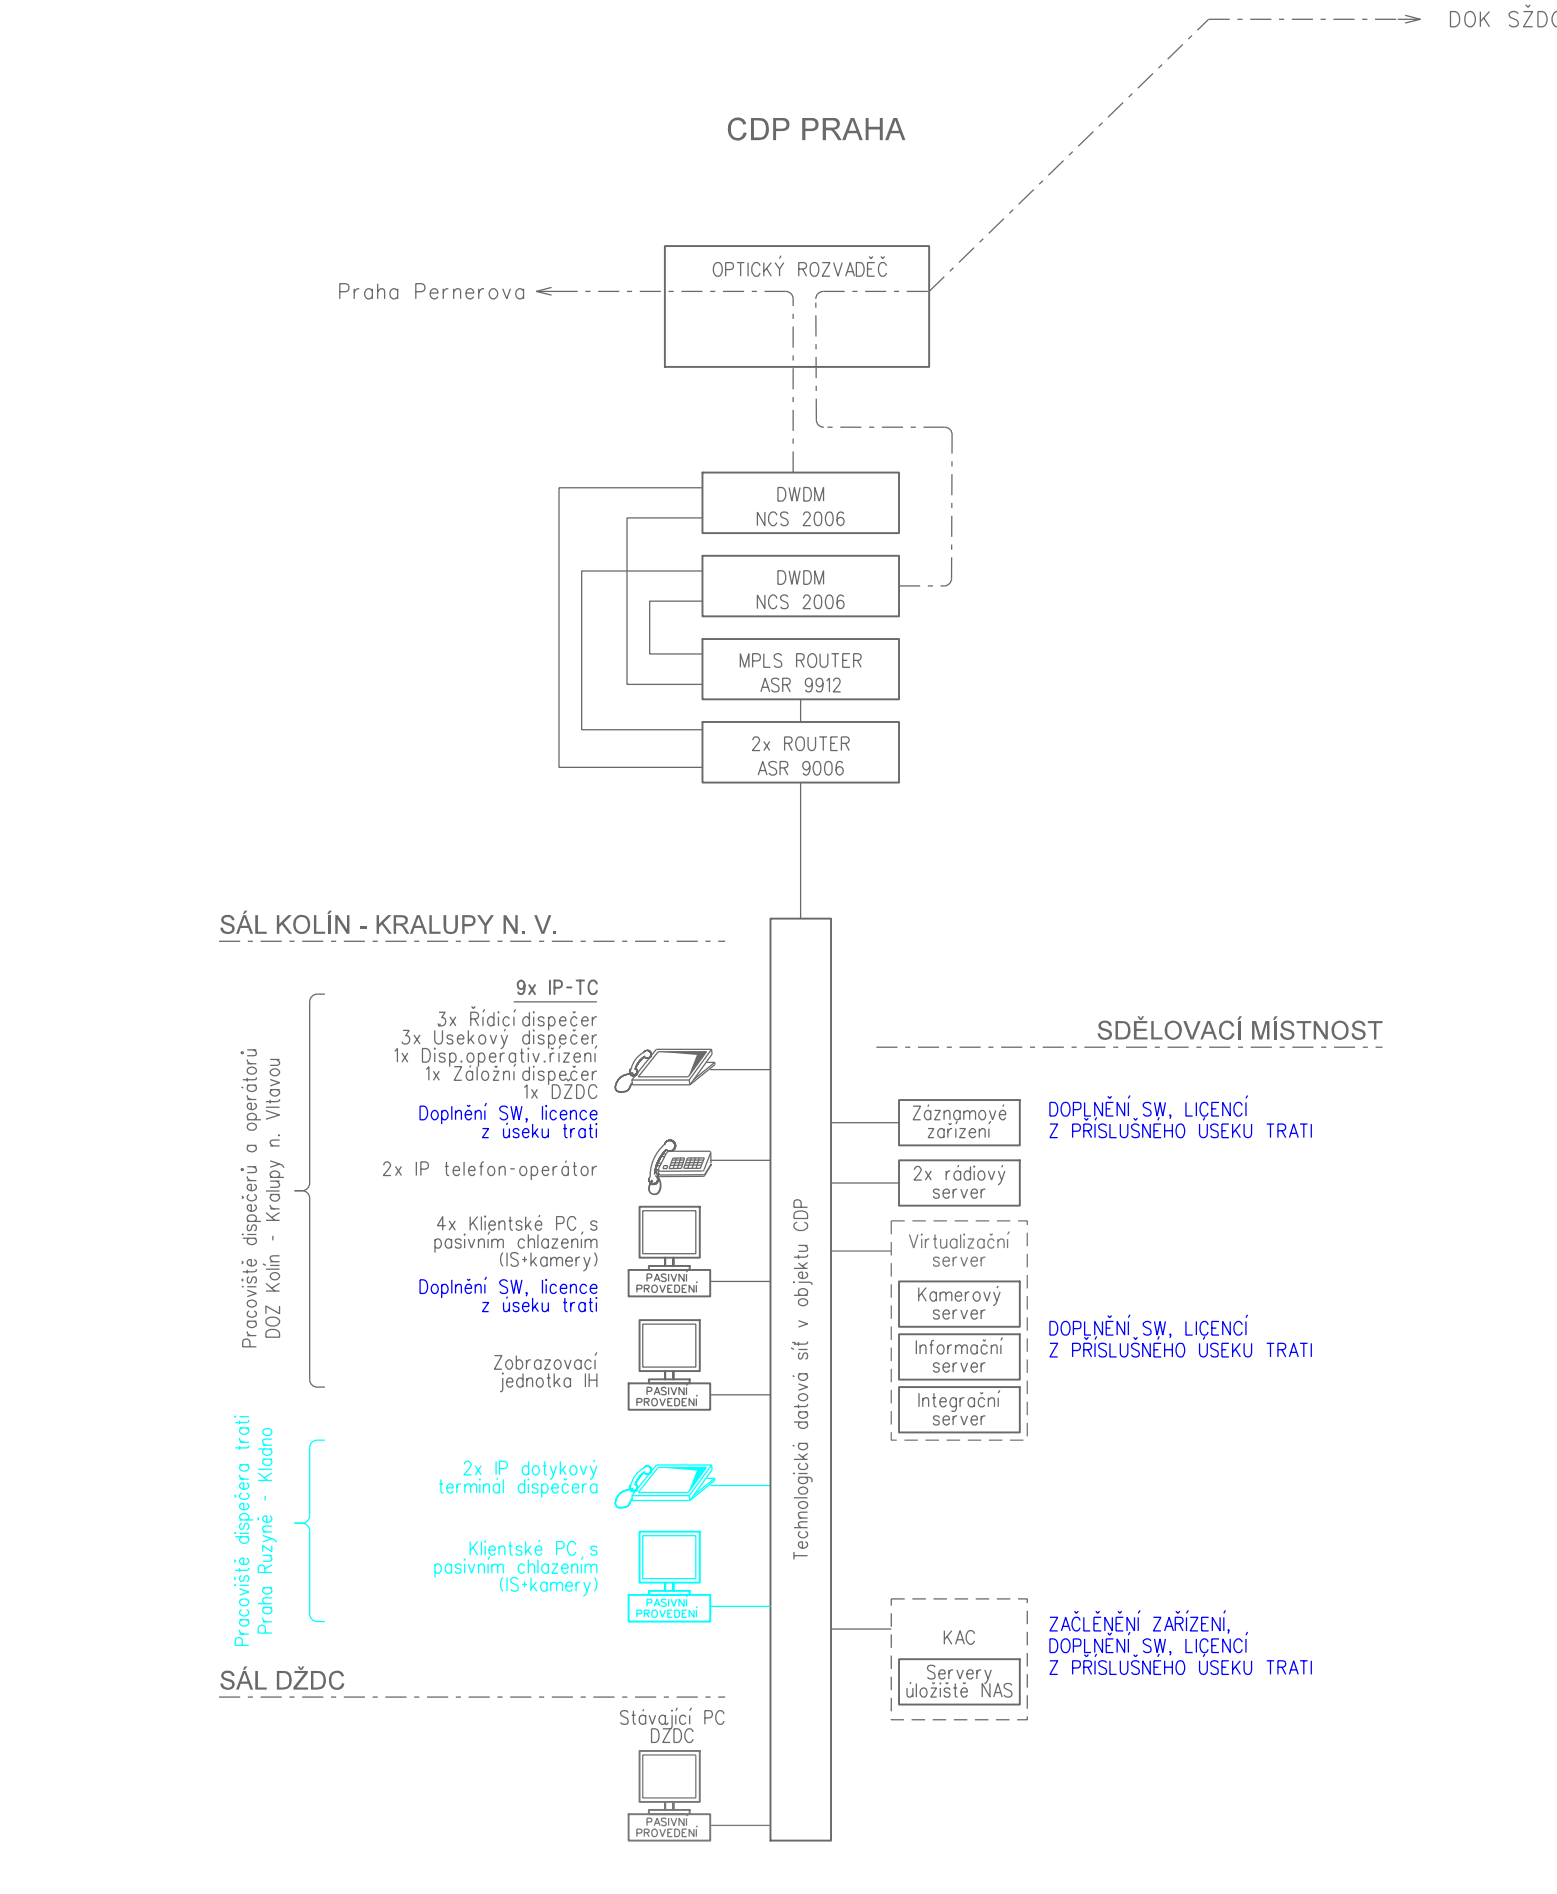

Revizor:	Datum:	Popis změny:	Provedl:
P02	31.8.2021	Dokumentace po zapracování přímominek	Ing. Michal Drozd
P01	31.5.2021	Dokumentace k přímomínkám	Ing. Michal Drozd

Stavěbík/investor:	Správa železnic, státní organizace	 SPRÁVA ŽELEZNIC
Adresa:	Dlážděná 1003/7, 110 00 Praha 1	
Zástupce investora:	Stavební správa západ	
Adresa zástupce investora:	Sokolovská 1955/276, 190 00 Praha 9	
Kontakt:	e-mail: SZZeek@szdc.cz	

Zhotovitel stavby: Adresa: Kontakt:	METROPROJEKT Praha a.s. Argentinská 1621/36, 170 00 Praha 7 tel.: +420 296 154 105 e-mail: info@metroprojekt.cz	 METROPROJEKT	
Zhotovitel objektu: Adresa: Kontakt:	SUDOP PRAHA a.s. Olšanská 1a, 130 80 Praha 3 tel.: +420 267 094 111 e-mail: praha@sudop.cz	 SUDOP PRAHA	
HIP:	Specialista:	Odpovědný projektant:	Zpracovatel přílohy:
Ing. Jiří Ulehla	Ing. Martin Štof	Ing. Michal Drozd	Ing. Michal Drozd

Název stavba/akce:										Modernizace trati Praha-Bubny (vč.) - Praha-Výstaviště (vč.)										S-kód:		56315005050																				
Název části:										Elektrická požární a zabezpečovací signalizace										Označení části:		D.1.2.4																				
Název objektu:										ŽST Praha-Bubny, kamerový systém										Číslo objektu:		PS 01-02-04																				
Název přílohy:										Přehledové schéma sítěového zařízení										Číslo přílohy:		2.101																				
Název dílčí části přílohy:																				Paré:																						
Kraj:										Katastrální území: Bubeneč [730106], Dejvice [729272]										TUDU:		0101. 02 0801																				
Hlavní město Praha										Holešovice [730122], Karlín [730955]																																
Dokumentace:	
Stupeň dokumentace:										Datum zpracování:										Formát:		Měřítko:																				
PDPS										31.08.2021										7 x A4																						
S-kód:										Stupeň dokumentace: Část:										Objekt:		Podobjekt:		Příloha:																		
S	6	3	1	5	0	0	6	5	0		P	D	P	S		D	1	2	4	X		P	5	0	1	0	2	0	4		X	X		2		1	0	1		P	0	2
IČD:										20 7842 04 01 02 04 01 101																				Skartovací znak: V21/2042												