


SO 04-PŮDORYS STŘECHY  
NOVÝ STAV  
M 1:50

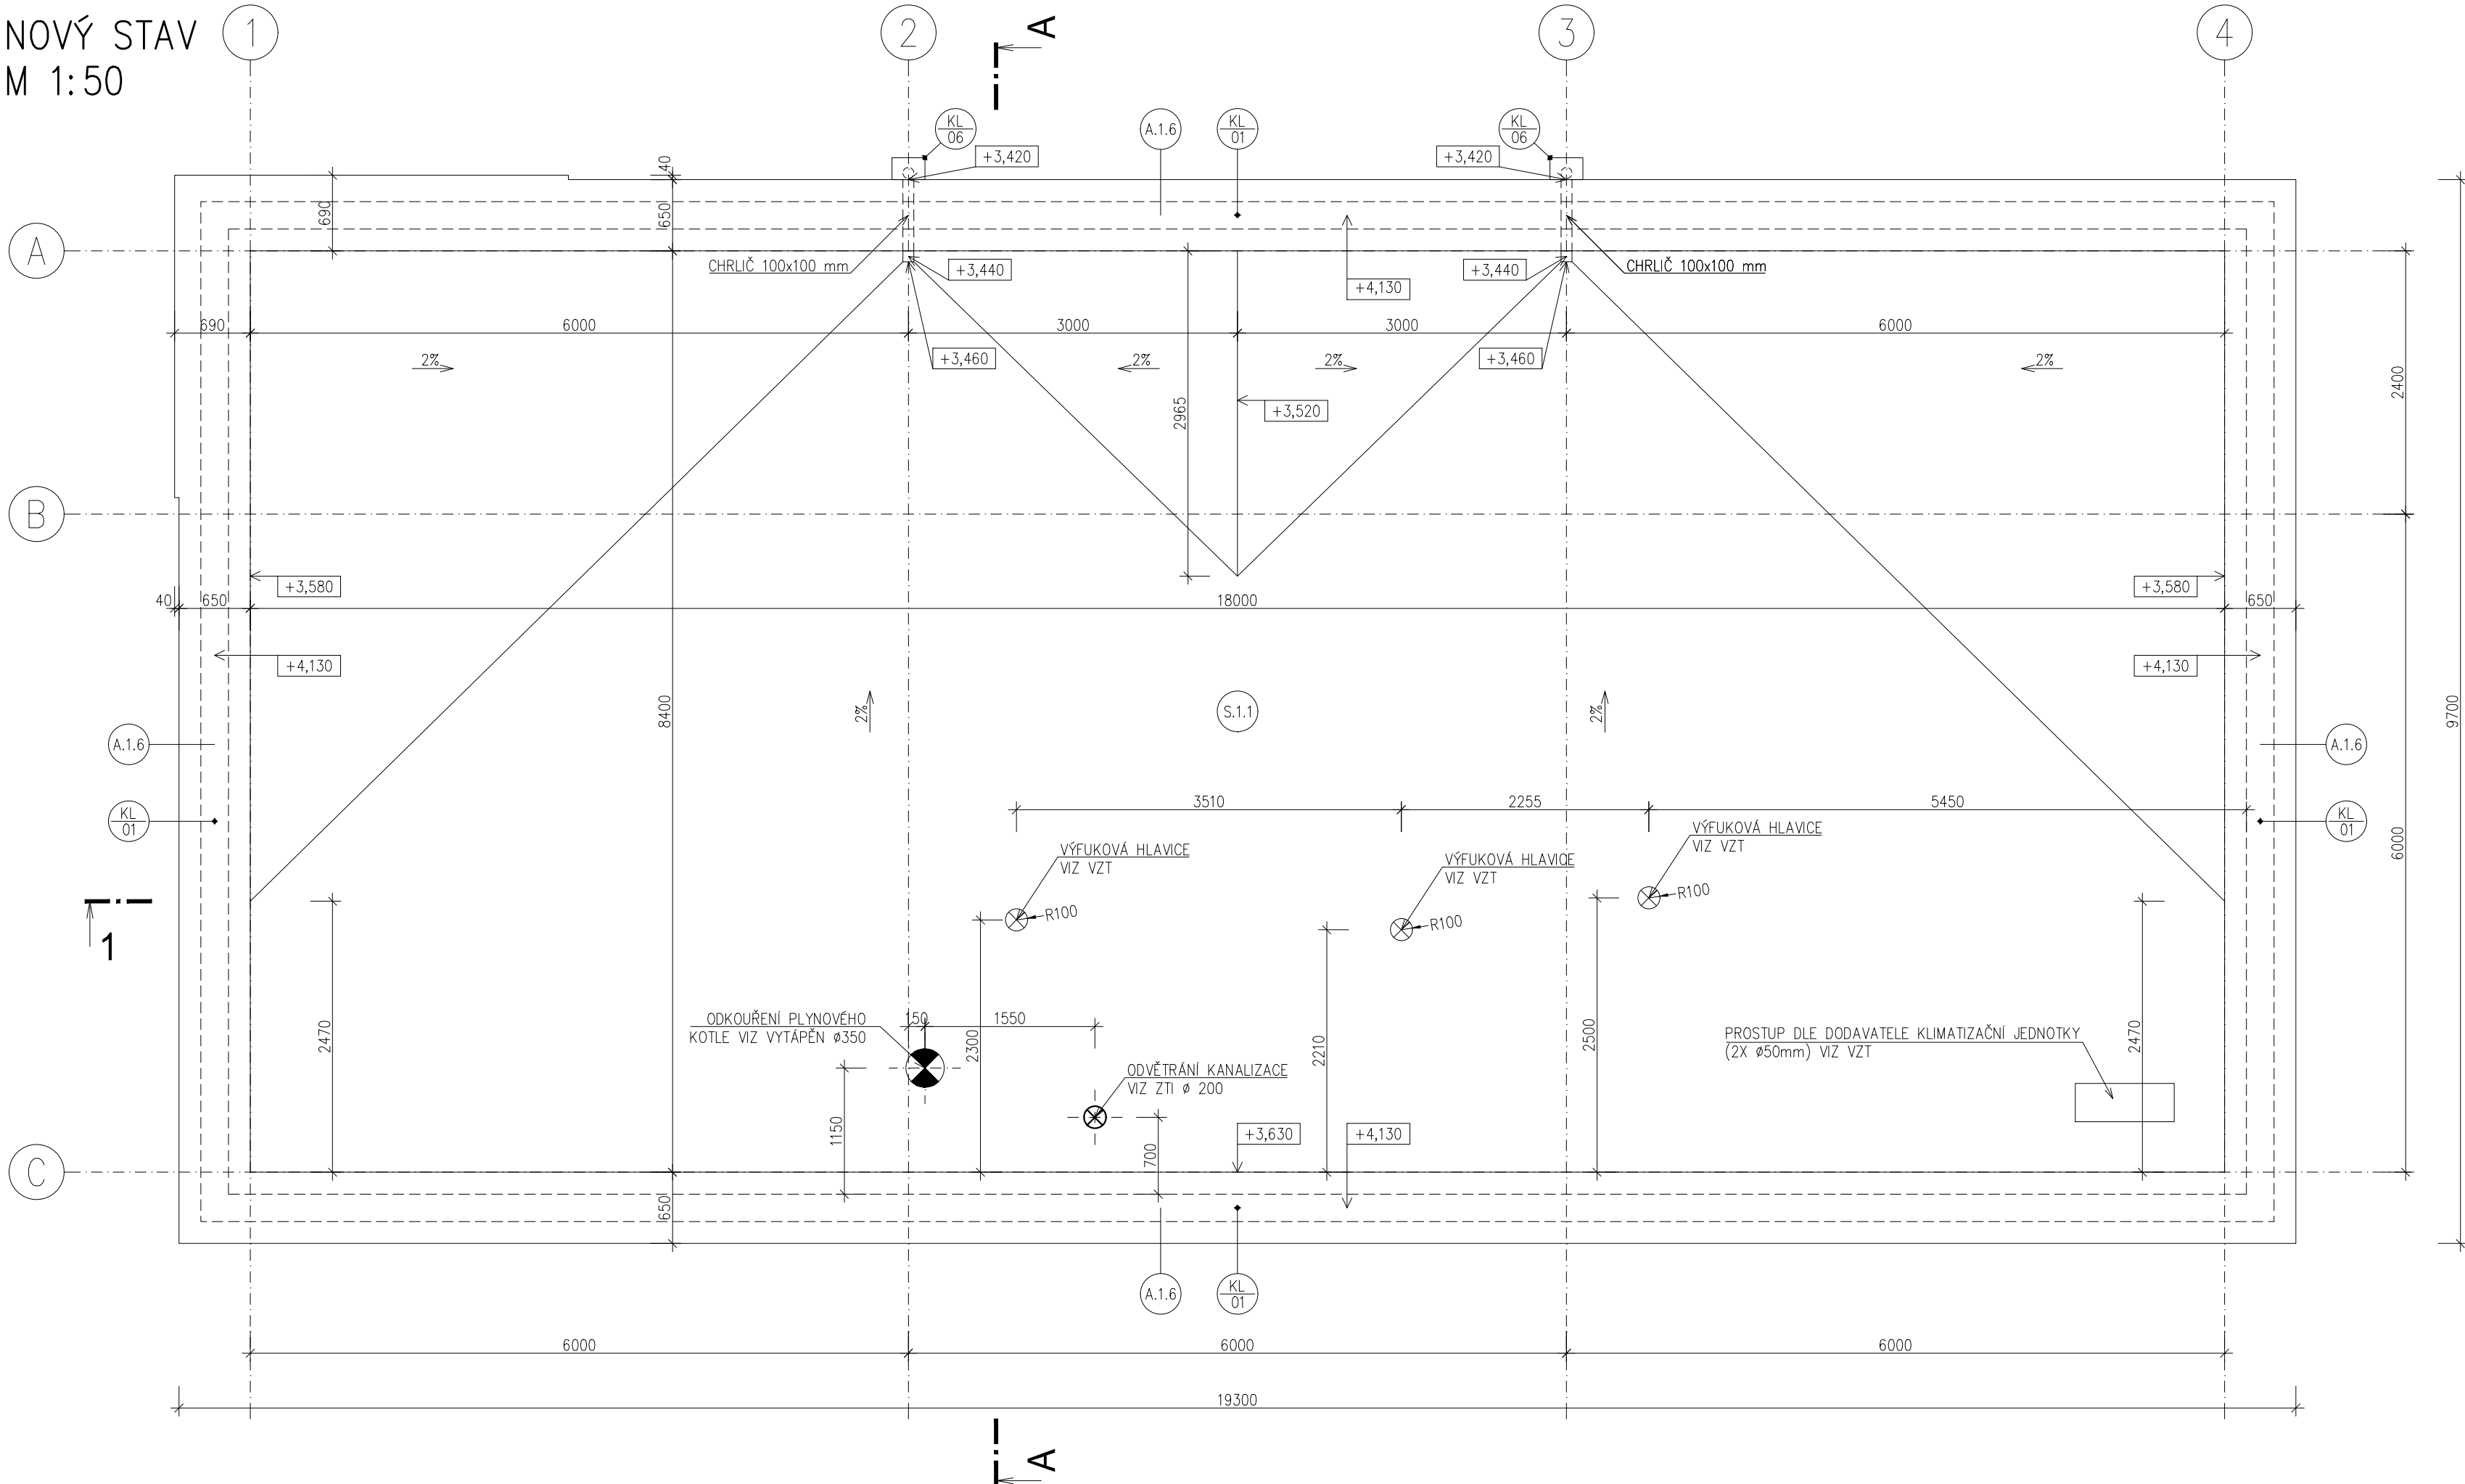


POZNÁMKA:

- TECHNICKÁ ZPRÁVA JE NEDÍLNOU SOUČÁSTÍ DOKUMENTACE
- NA STAVBĚ JE NUTNO VŽDY PRACOVAT S NEJAKTUÁLNĚJŠÍMI REVIZEMI VÝKRESŮ
- DOKUMENTACI JE NUTNO KOORDINOVAT S DOKUMENTACÍ JEDNOTLIVÝCH PROFESÍ
- PROSTUPY DO ROZMĚRU 200x200 mm BUDOU REALIZOVÁNY DLE VÝKRESŮ PŘÍSLUŠNÝCH PROFESÍ. VŠECHNY PROFESE MUSÍ BÝT ZKOORDINOVÁNY A PROVEDENY DLE JEDNOTLIVÝCH PD PROFESÍ
- NAD PROSTUPY 400 mm A VÍCE VE ZDĚNÝCH KONSTRUKCÍCH, BUDOU PROVEDENY PŘEKLADY ZE DVOU PROFILŮ L 50/50
- PŘED BETONÁŽÍ JE NUTNÉ OSADIT CHRÁNIČKY A SYSTÉMOVÉ PRVKY
- PŘÍZDÍVKY NA TOALETÁCH A V MÍSTNOSTI ÚKLIDU, POKUD NENÍ NA VÝKRESE UVEDENO JINAK, BUDOU PROVEDENY Z POUZE DO VÝŠKY 1200 mm
- OSTATNÍ PŘÍZDÍVKY BUDOU VYZDĚNY POUZE 100mm NAD PODHLED TJ. DO VÝŠKY 2,7m
- VŠECHNY SVISLÉ A VODOROVNÉ KONSTRUKCE MUSÍ SPLŇOVAT MINIMÁLNÍ POŽÁRNÍ ODOLNOST DANOU ČÁSTÍ PBR
- VEŠKERÉ PROSTUPY PŘES POŽÁRNĚ DĚLÍCÍ KONSTRUKCE BUDOU UTĚSNĚNY POŽÁRNÍMI UCPÁVKAMI S MINIMÁLNÍ ODOLNOSTÍ DLE PBR
- REVIZNÍ DVÍŘKA INSTALAČNÍCH ŠACHET MUSÍ SPLŇOVAT MINIMÁLNÍ POŽÁRNÍ ODOLNOST UDANOU V PROJEKTU PBR
- VEŠKERÉ ROZMĚRY JE NUTNO OVĚŘIT NA STAVBĚ
- PODSYP POD OBJEKTEM JE PRO ZJEDNODUŠENÍ UVAŽOVÁN JAKO ROSTLÝ TERÉN, ROZSAH VIZ STÁVAJÍCÍ STAV
- MOBILIAŘ, PODHLEDY, SPÁROŘEZY APOD. VIZ SAMOSTATNÉ ARCHITEKTONICKÉ VÝKRESY
- ROZSAH PRACÍ A SKUTEČNÁ KONSTRUKCE BUDOU UPŘESNĚNY BĚHEM REALIZACE

ZKRATKY:  
S.H. = SPODNÍ HRANA  
H.H. = HORNÍ HRANA  
P.S. = POD STROP

NAPŘ.: H.H.=50 P.S. => HORNÍ HRANA OTVORU 50 mm POD STROPEM

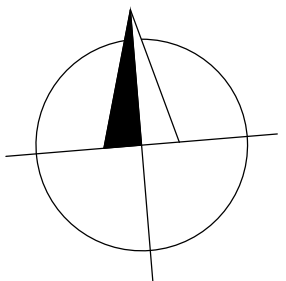

±0,000 = 388,85 Bpv

Změna:		Název změny:		Datum:	Provedl:
Investor:		Kontaktní adresa:			
 <b>SPRÁVA ŽELEZNIČNÍ DOPRAVNÍ CESTY, s. o.</b> sídlem Dlážděná 1003 / 7 Praha 1, 186 00 Nové Město		SŽDC s.o. Stavební správa západ Sokolovská 278 / 1955 190 00 Praha 9			
<b>METROPROJEKT Praha a.s.</b> nám. I. P. Pavlova 1786/2					Souprava číslo:
generální ředitel: Ing. David Krása tel.: +420 296 154 105 www.metroprojekt.cz info@metroprojekt.cz					
Hlavní inženýr projektu: Podpis: 		Název a účel díla:			
Ing. arch. Hana Vermachová tel.: +420 296 154 303		<b>Rekonstrukce objektů pro přemístění HZS Č. Budějovice a provozní budova SŽDC PROJEKT</b>			
Stupeň: <b>P</b>					
Zpracovatelský útvar: <b>S 52</b> tel.: +420 296 154 349		Název části díla:			<b>E</b>
Vedoucí útvaru: Podpis:  <b>Roman DUŠEK</b>		<b>STAVEBNÍ ČÁST SO 04 Kanceláře HZS Architektonické a stavební řešení</b>			<b>E.4 E.4.1</b>
Odpovědný projektant: Podpis:  <b>Ing.arch.Lukáš Jedlička</b>		Název dokumentu:			Změna:
Vpracoval: Podpis:  <b>Ing.arch.Jiří Pešata</b>		<b>SO 01 - PŮDORYS STŘECHY NOVÝ STAV</b>			-
Skart. znak: <b>V20/2039</b> Datum: <b>01 / 2018</b>		Číslo příl.:			<b>021</b>
Počet formátů: <b>4xA4</b> Měřítko: <b>M 1:50</b>		IČD :		<b>18</b>	<b>7269</b>
				<b>002</b>	<b>05</b>
				<b>04</b>	<b>01</b>