SO 01–PŮDORYS STŘECHY
STÁVAJÍCÍ STAV, BOURACÍ PRÁCE
M 1:50

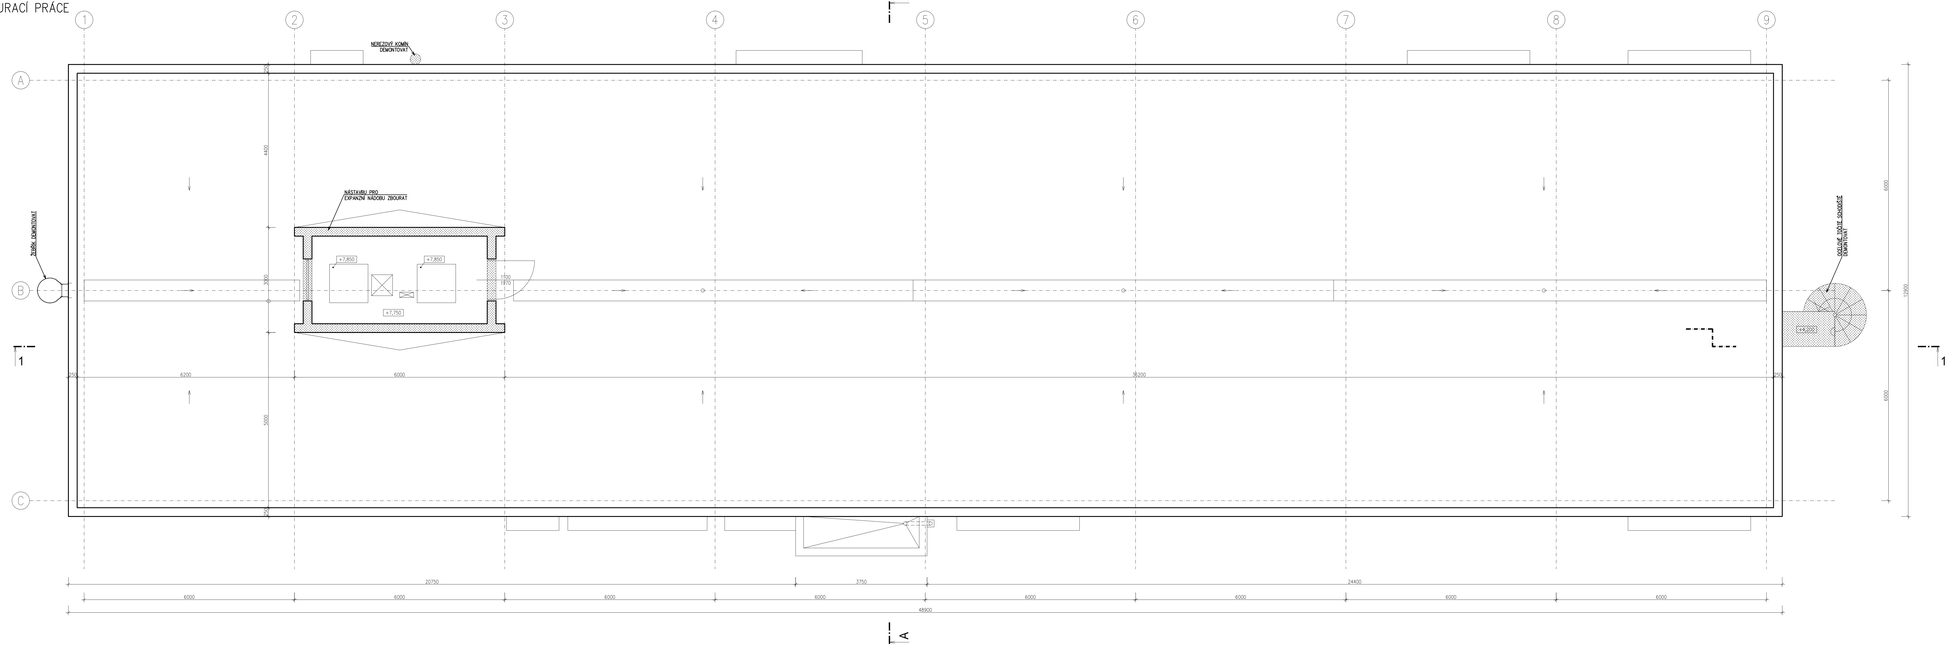
1
2
3
4
5
6
7
8
9
A
B
C
+7,850
+7,850
+7,750
