


LEGENDA:

EMOLICE STÁVAJÍCICH KONSTRUKCIÍ

LEGENDA MÍSTNOSTÍ:

Číslo	Název místnosti	Plocha [m ²]	Podlaha	Stěny	Strop
1	Kotlená	17,70	Dlažba	OMITKA + MALEBA	OMITKA + MALEBA
2	SKLAD	15,30	BETON	OMITKA + MALEBA	OMITKA + MALEBA
3	SKLAD	31,90	BETON	OMITKA + MALEBA	OMITKA + MALEBA
4	GAZÁŘ	67,80	BETON	OMITKA + MALEBA	OMITKA + MALEBA
5	GAZÁŘ	67,80	BETON	OMITKA + MALEBA	OMITKA + MALEBA
6	GAZÁŘ	67,80	BETON	OMITKA + MALEBA	OMITKA + MALEBA
7	GAZÁŘ	67,80	BETON	OMITKA + MALEBA	OMITKA + MALEBA
8	SKLAD	27,00	BETON	OMITKA + MALEBA	OMITKA + MALEBA
9	SKLAD	4,50	BETON	OMITKA + MALEBA	OMITKA + MALEBA
10	SKLAD	4,50	BETON	OMITKA + MALEBA	OMITKA + MALEBA

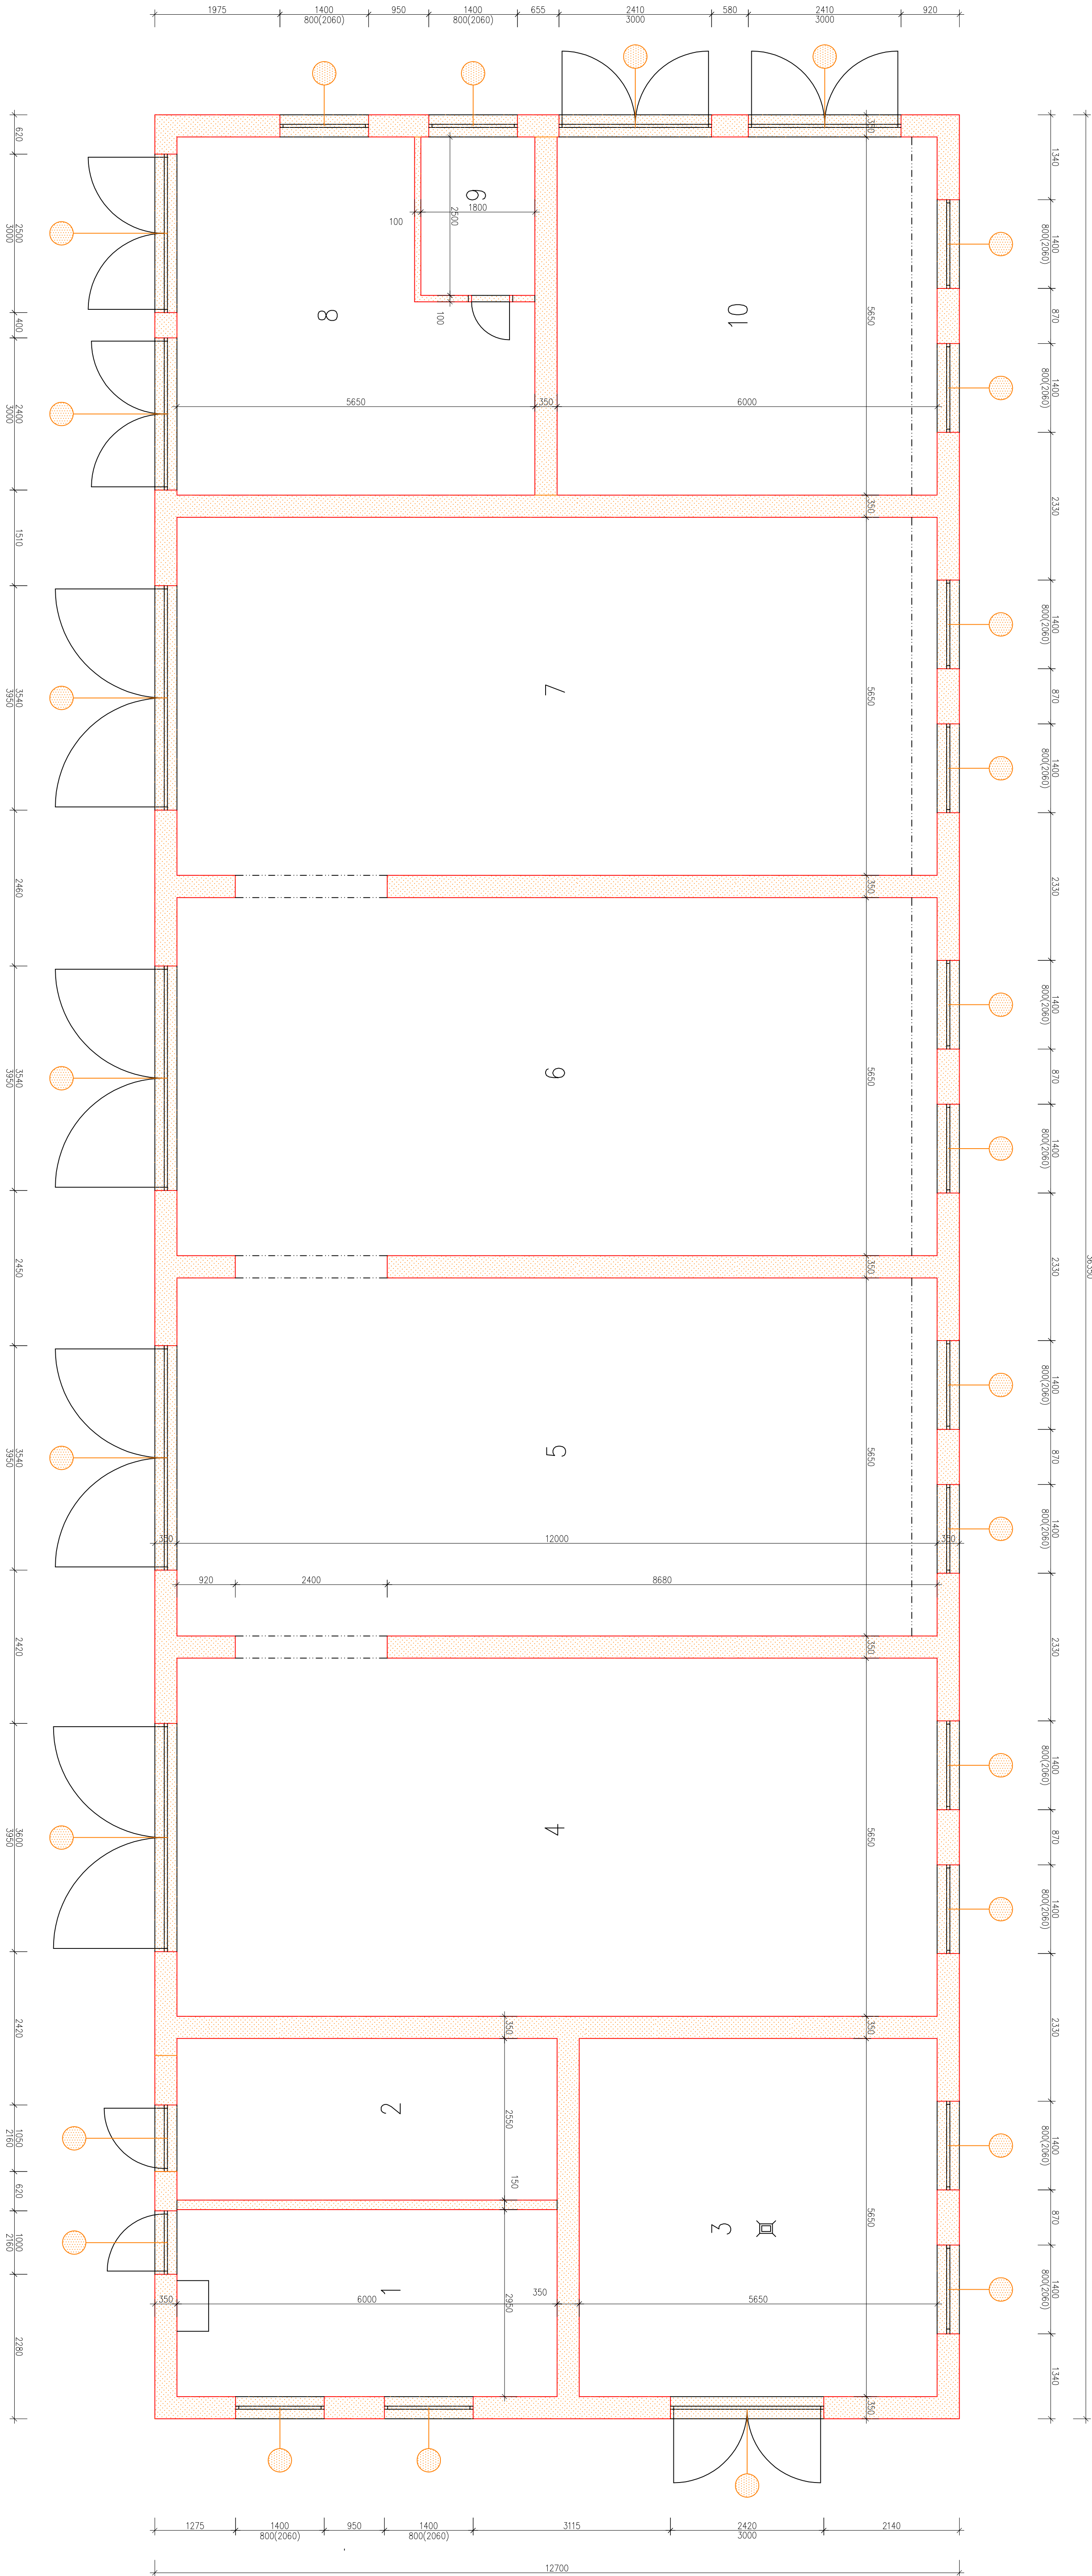

V

[illegible]