


SO 30-33-53 Propustek v ev. km 88,878

PŘÍČNÝ ŘEZ, 1:50

PŘÍČNÝ ŘEZ (km 88,825 037)
M. 1:50

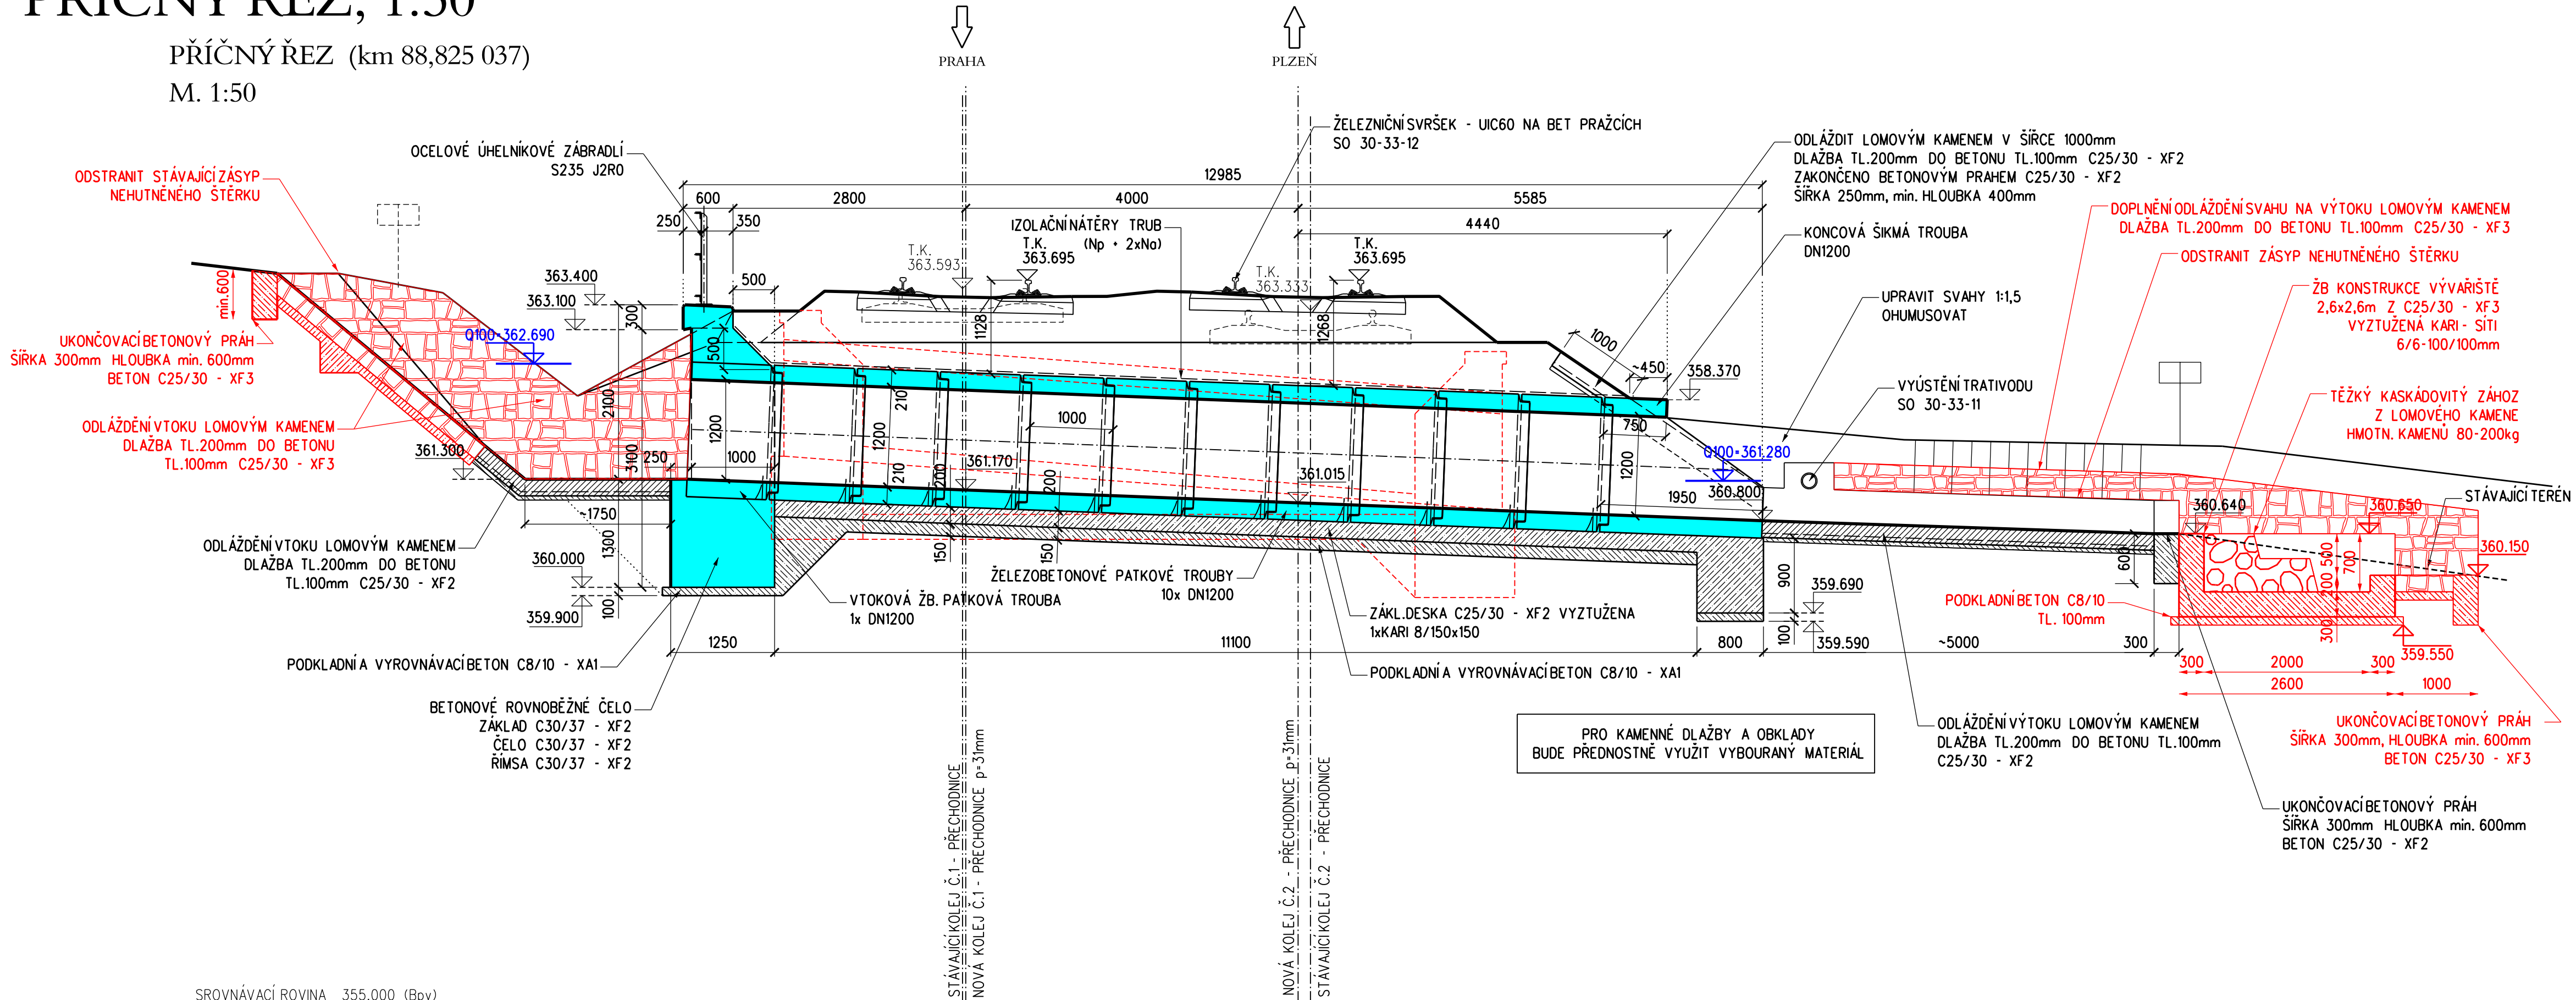

LEGENDA:

NÁVRH ÚPRAVY PROPUSTKU
PŮVODNÍ DOKUMENTACE

BETON - VÝVĚŘIŠTĚ, ODLÁŽDĚNÍ SVAHŮ, ZAKONČOVACÍ PRAHY
VÝZTUŽ - VÝVĚŘIŠTĚ

C25/30 - XF3
KARI SÍŤ 6x6/100x100

Číslo změny:	Obsah změny:	Datum změny:
01	-	-
02	-	-
03	-	-

Vypracoval:
ING. JÁN KOVÁČ

Kontroloval:
ING. ADRIANA KLICOVÁ

Název přílohy:

Měřítka:
1:50

Datum:
07/2017

PŘÍČNÝ ŘEZ

Číslo části a přílohy:
E.1.4

3

DOKUMENT LZE UŽÍVAT POUZE VE SMYSLU PŘÍSLUŠNÉ SMLOUVY O DÍLO. ŽÁDNÁ JEHO ČÁST NEMŮŽE BYT DÍLE ŽÁKNŮ Č.121/2000 Sb. KOPROVÁNA NEBO JINÝM ZPŮSOBEM ROZŠÍŘOVÁNA. BEZ SOUHLASU SUDOP PRAHA a.s.