


Revitalizace trati Lovosice - Česká Líp  
Koordinační situační výkresy  
Koordinační situace km 65,6 - 66,7  
M 1:1000

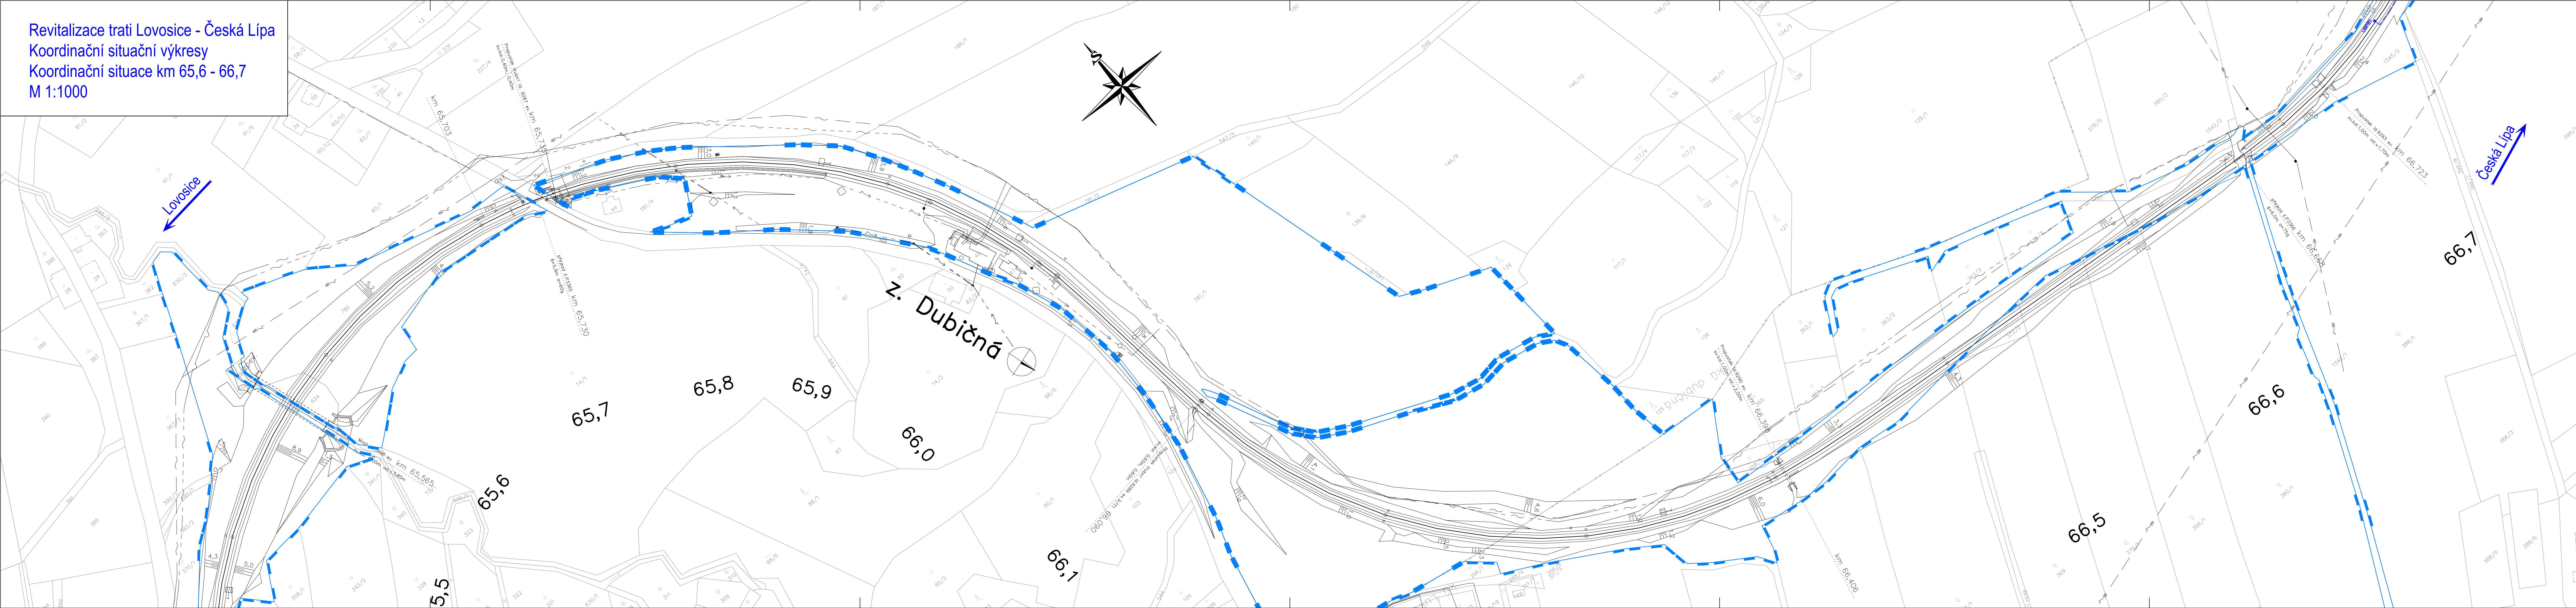

## AGENDA:

- nový železniční svršek a spodek
  - směrová a výšková úprava koleje
  - rušené koleje
  - tratičovy
  - nová poloha zabezpečovacích kabelů
  - nová poloha sdělovacích kabelů
  - úprava a ochrana sdělovacího vedení
  - úprava a ochrana silnoproudých vedení
  - úprava a ochrana vedení vodovodu
  - úprava a ochrana vedení plynovodu
  - úprava a ochrana vedení kanalizace
  - úprava a ochrana vedení teplovodu
  - obvod stavby
  - obvod staveniště
  - dočasný zábor
  - trvalý zábor
  - věcné břemeno
- přístupy na staveniště
- vsakovací objekt

LEGENDA STÁVAJÍCÍCH SÍTÍ:

- kabel - poziomni
- poziomni
- nadziemni
- el vn - poziomni
- el vn - nadziemni
- el nn - poziomni
- el nn - nadziemni


LEGENDA STÁVAJÍCÍ SITUACE

- ... pozemku

LEGENDA PLOCH:

- ová konstrukce
- p 3.1. - ŠD 10/32mm + Gt
- p 3.2. - ŠD 10/32mm + Gt + Gm
- p 3.3. - ŠD 10/32mm + ŠD 10/63mm + Gt
- p 3.2. - ŠD 10/32mm + Gt + ZZSP
- typ 5 - ŠD + geosyntetikum
- typ 4.1. - ŠD 10/32mm + Gt + ZZSP
- typ 4.2. - ŠD 10/32mm + Gt + ŠD-SC I

### LAD LISTU:

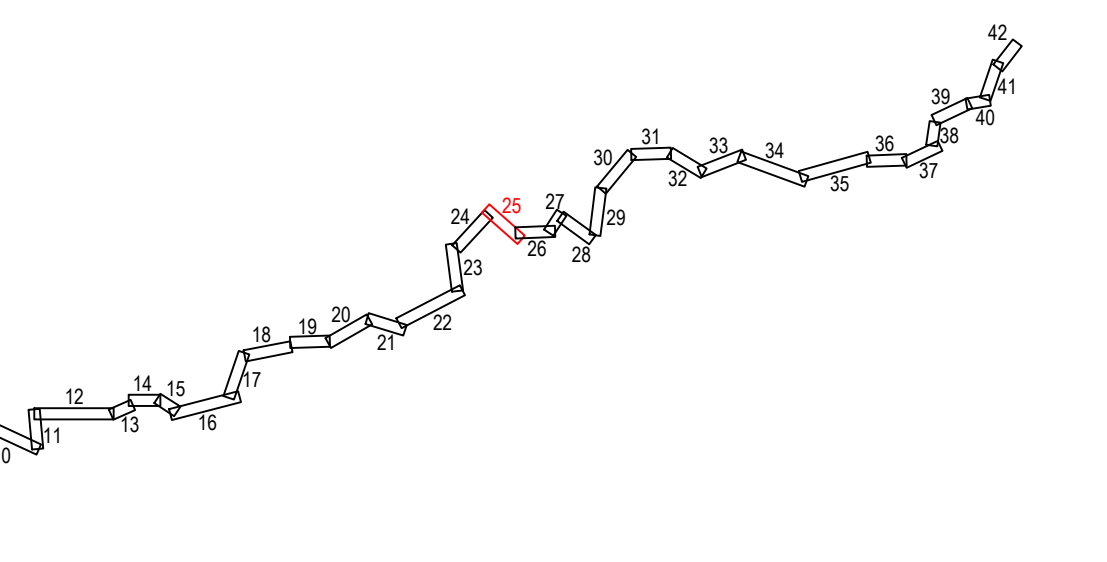
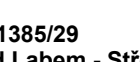


**Operační program  
Doprava**



pská unie  
stlice do vaší budoucnosti  
soudržnosti

				číslo soupřavy
změny	datum	popis a zdůvodnění	podpis	

		<b>STRABAG Rail a.s.</b> Železničská 1385/29 400 03 Ústí nad Labem - Střekov tel.: +20 475 500 111 e-mail: projekt.ul@strabag.com		Investor:  <b>SPRÁVA ŽELEZNIC</b>
		Odpov. projektant stavby Ing. David Růža <i>D. Růža</i>	Odpov. projektant PS, SO, části Ing. David Růža <i>D. Růža</i>	Kontroloval Ing. Tomáš Chaloupka <i>Ing. Chaloupka</i>
Stavba <div style="text-align: center;"> <b>Revitalizace trati Lovosice - Česká Lipa</b> </div>		Misto stavby: <b>Lovosice - Česká Lipa</b>		
Objekt <div style="text-align: center;"> <b>Koordinační situační výkres</b> </div>		Stupeň <b>PDPS</b>		
		Datum <b>08/2020</b>		
		Formát <b>BxA4</b>		
		Měřítko <b>1:1000</b>		
Příloha <div style="text-align: center;"> <b>Koordinační situace km 65,6 - 66,7</b> </div>		Část <b>C.3</b>		
		Příloha <div style="text-align: center;"> <b>25</b> </div>		