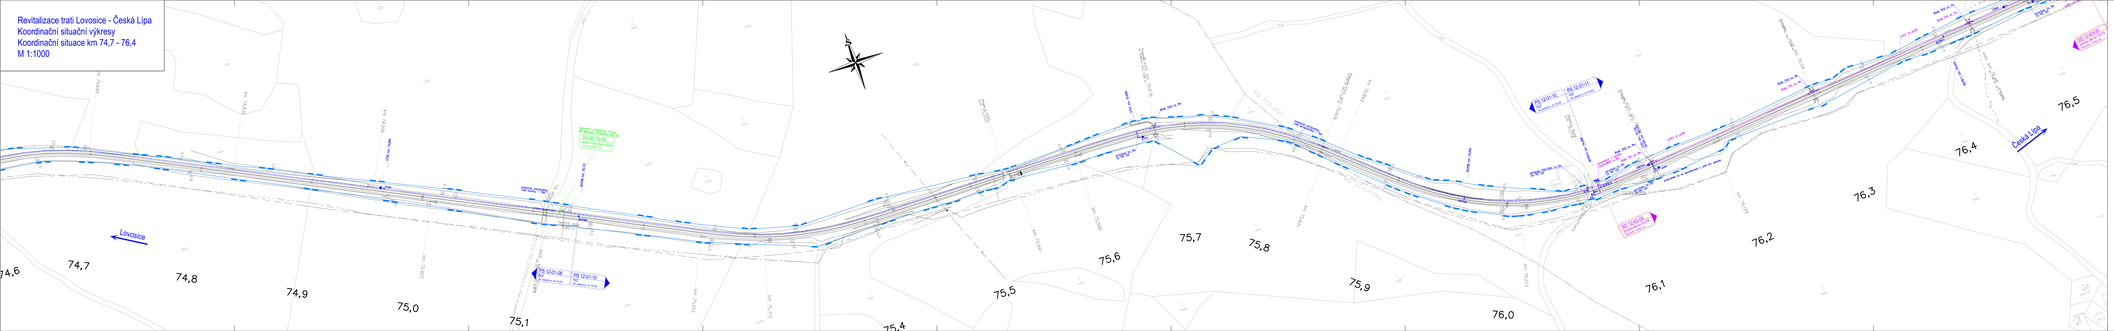Revitalizace trati Lovosice - Česká Lípa
Koordinační situační výkresy
Koordinační situace km 74,7 - 76,4
M 1:1000