


SITUACE, 2. ČÁST
km 1,400 - 2,500
M 1:1000

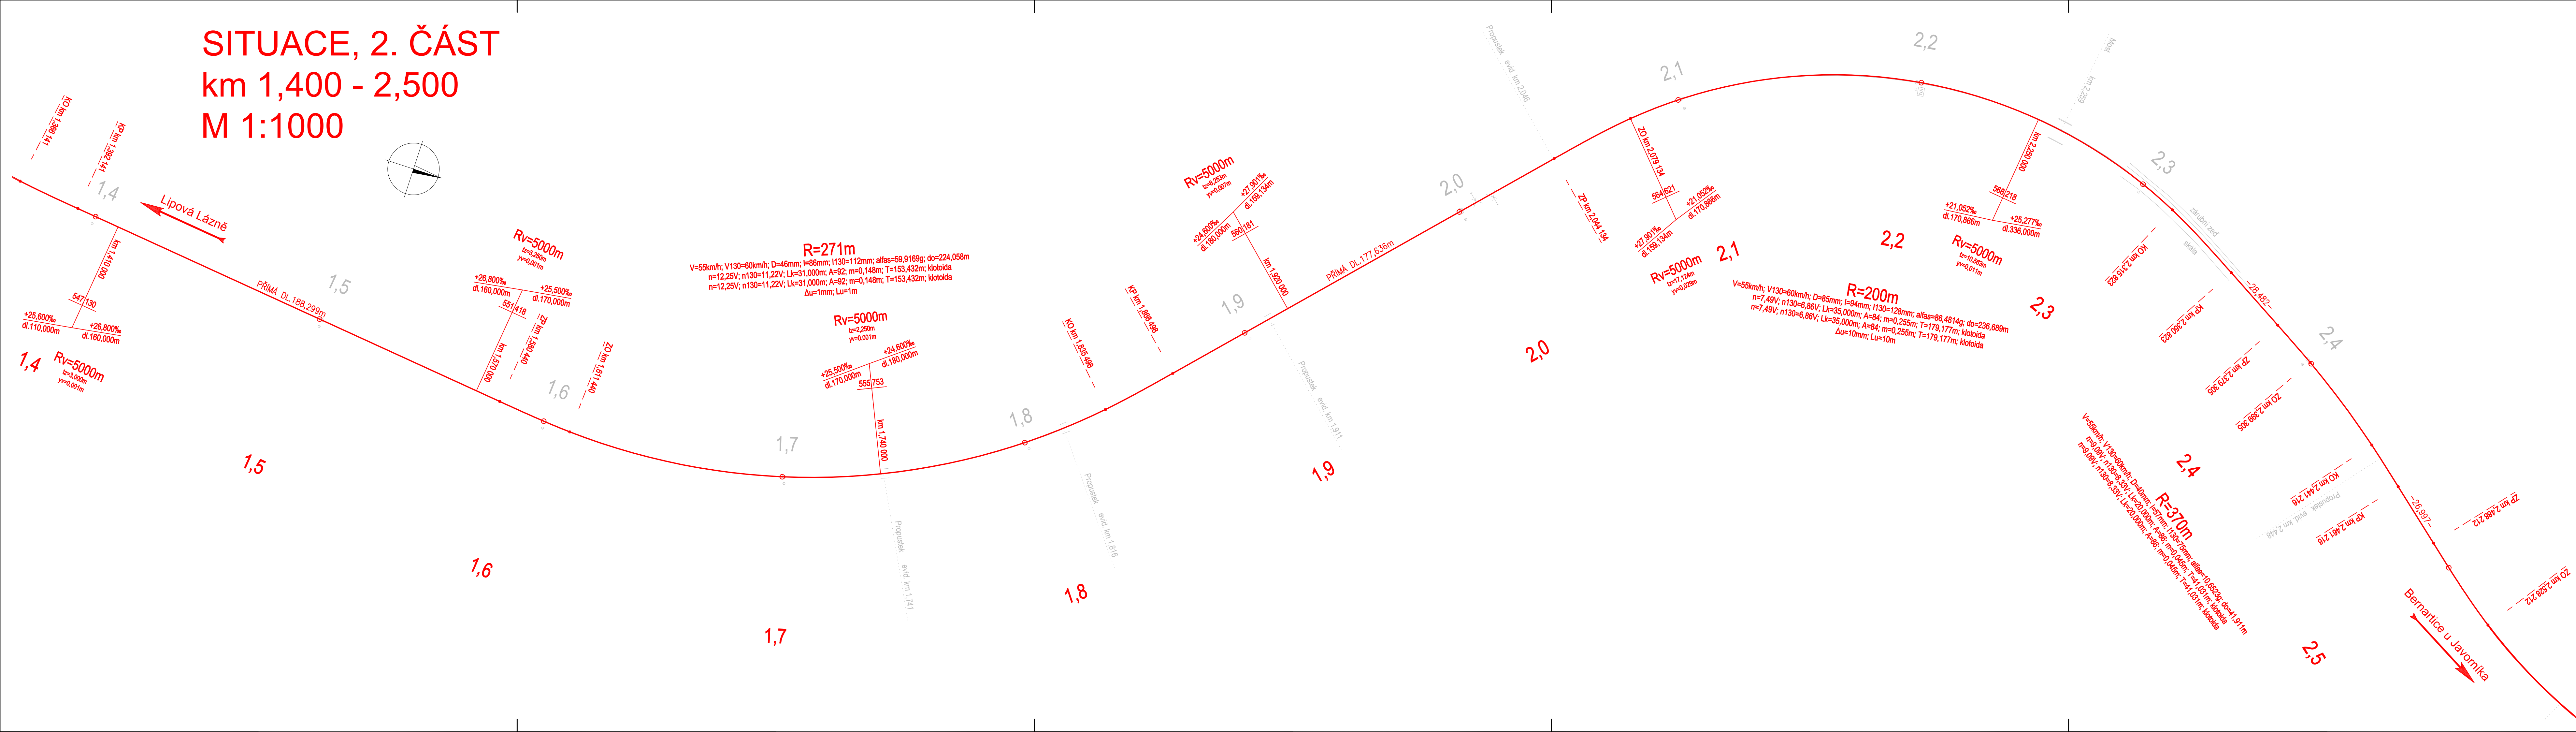



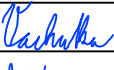
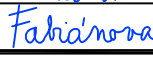
- LEGENDA:
- STÁVAJÍCÍ STAV
 - NAVRŽENÁ OSA KOLEJE - VÝMĚNA KOLEJOVÉHO SVRŠKU
 - NAVRŽENÁ OSA KOLEJE - SMĚROVÁ A VÝŠKOVÁ ÚPRAVA KOLEJE
 - NAVRŽENÁ OSA KOLEJE - KOLEJ BEZ ÚPRAV
 - SOUVISEJÍCÍ STAVBA "OPRAVA KOLEJÍ A VÝHYBEK V ŽST. LIPOVÁ LÁZNĚ"




POZNÁMKA:
KÓTY PŘÍMÝCH ÚSEKŮ, OZNAČENÉ VODOROVNOU ČÁRKOU PŘED A ZA ČÍSLEM, VÝZDY OZNAČUJÍ ÚSEK MEZI SOUSEDNÍMI ZÁKLADNÍMI HLAVNÍMI BODY.

ZMĚNA 1

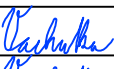

SOUŘADNICOVÝ SYSTÉM: S-JTSK
VÝŠKOVÝ SYSTÉM: BALT PO VYROVNÁNÍ

JMÉNO		PODPIS	
ZODP. PROJEKTANT	Ing. Tomáš Vachutka		
PROJEKTANT	Ing. Tomáš Vachutka		
GEODET			
KRESLIL	Ing. Tomáš Vachutka		
KONTROLOVAL	Ing. Lucie Fabiánová		
ZJEDNODUŠENÝ PROJEKT			
OPRAVA KOLEJE V TÚ1371 V ÚSEKU LIPOVÁ LÁZNĚ - VÁPENNÁ V km 0,471 - 4,404 TUDU: 1371 02, 1371 B1, 1371 04			
SITUACE, 2. ČÁST km 1,400 - 2,500			
INVESTOR		Správa železniční dopravní cesty, s. o., Dílážděná 1003/7, Praha 1 - Nové Město	
STAVBA		ČÍSLO PŘÍLOHY	
		2.2	

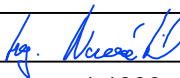 <small>Správa železniční dopravní cesty</small>	
Správa železniční dopravní cesty, s. o. Správa železniční geodézie Olomouc Nerudova 1, 772 58 Olomouc	
REDITEL	Ing. Bohuslav Navrátil
DATUM	leden 2018
SCHVÁLIL	
MĚŘITKO	1:1000
ORGANIZACE	SŽDC, s. o.
ČÍSLO JEDNACÍ	
EVID. ČÍSLO	G720Z7100097
ČÍSLO ISŽK	