


SITUACE, 3. ČÁST  
km 2,500 - 3,000  
M 1:1000

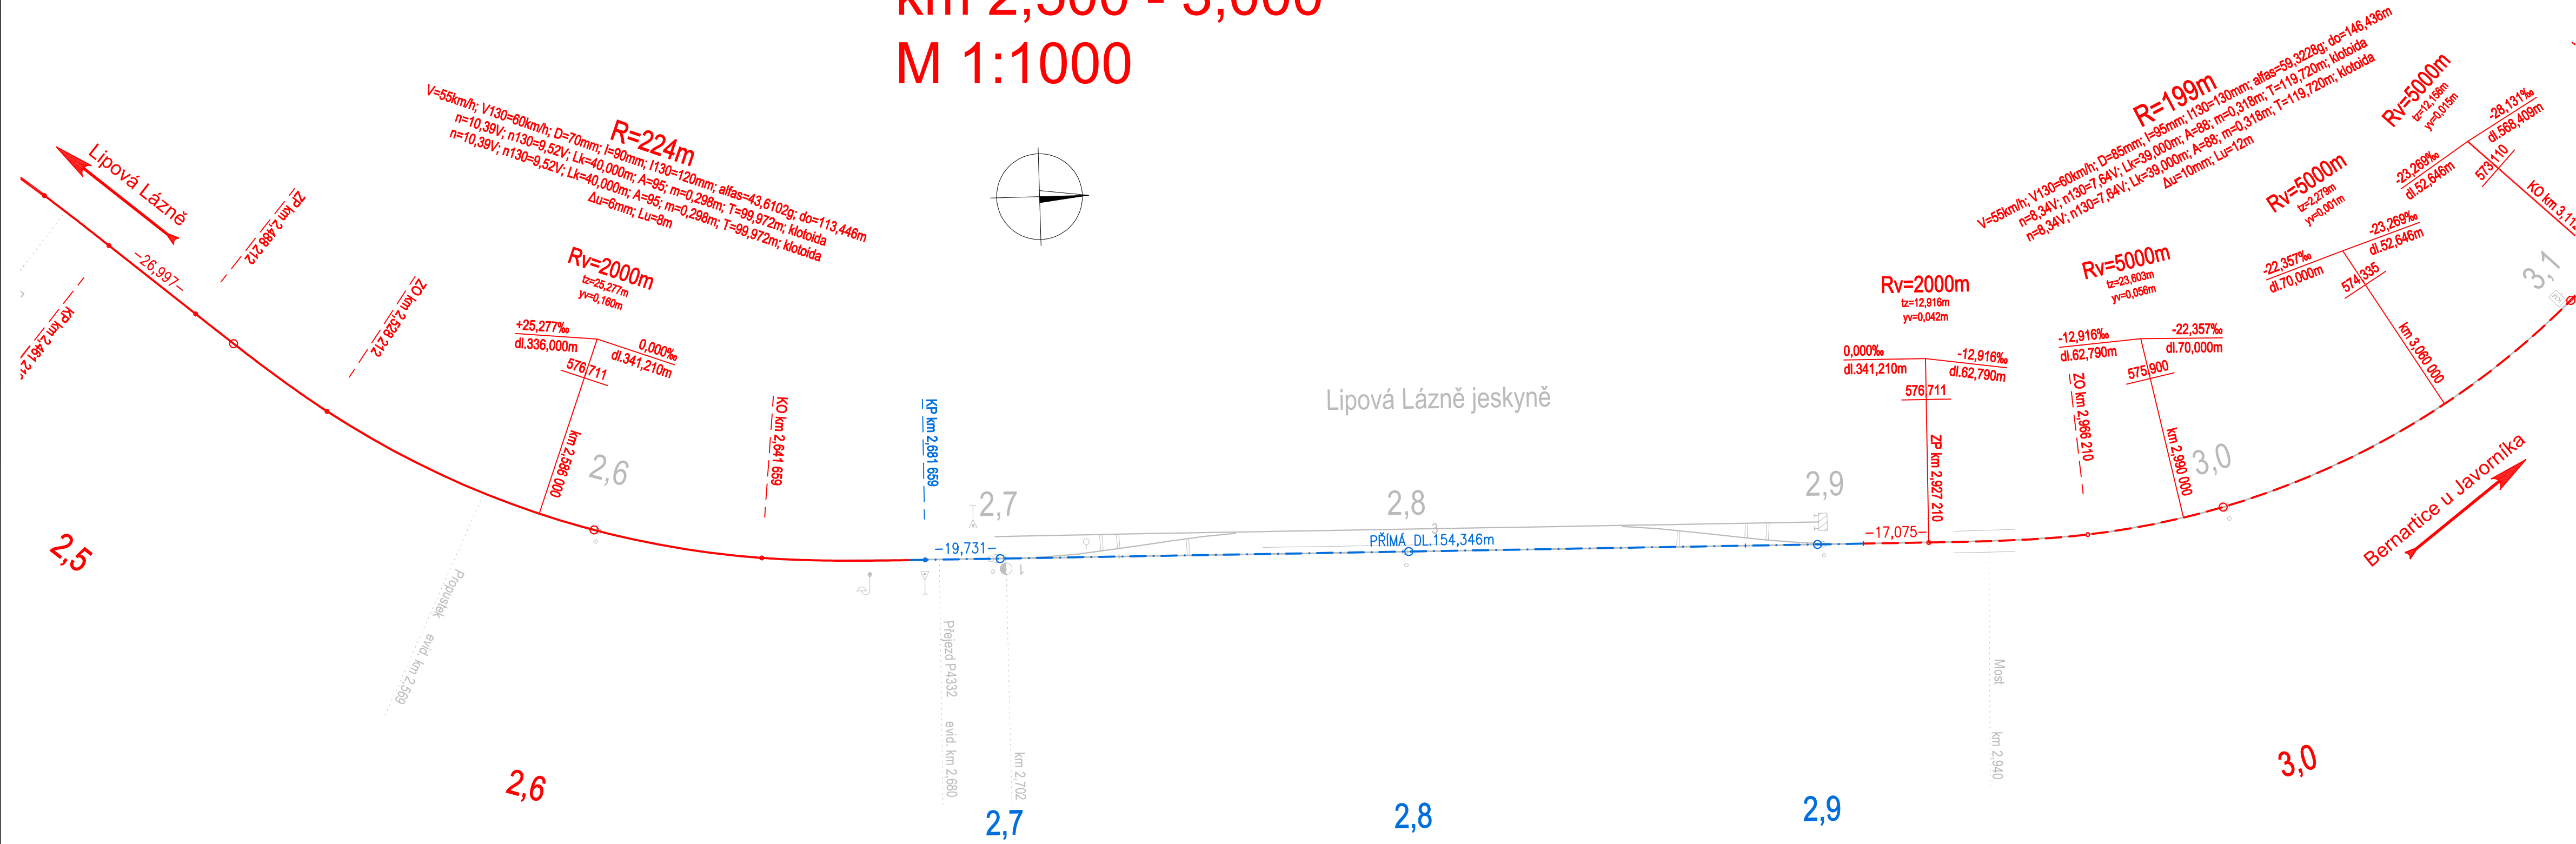








- LEGENDA:
- STÁVAJÍCÍ STAV
  - NAVRŽENÁ OSA KOLEJE - VÝMĚNA KOLEJOVÉHO SVRŠKU
  - NAVRŽENÁ OSA KOLEJE - SMĚROVÁ A VÝŠKOVÁ ÚPRAVA KOLEJE
  - NAVRŽENÁ OSA KOLEJE - KOLEJ BEZ ÚPRAV
  - SOUVISEJÍCÍ STAVBA "OPRAVA KOLEJÍ A VÝHYBEK V ŽST. LIPOVÁ LÁZNĚ"
- POZNÁMKA:
- KÓTY PŘÍMÝCH ÚSEKŮ, OZNAČENÉ VODOROVNOU ČÁRKOU PŘED A ZA ČÍSLEM, VŽDY OZNAČUJÍ ÚSEK MEZI SOUSEDNÍMI ZÁKLADNÍMI HLAVNÍMI BODY.

ZMĚNA 1



SOUŘADNICOVÝ SYSTÉM: S-JTSK  
VÝŠKOVÝ SYSTÉM: BALT PO VYROVNÁNÍ

		JMÉNO	PODPIS	<div> <small>Správa železniční dopravní cesty</small></div> <div> <small>OLOMOUC</small></div> <div>Správa železniční dopravní cesty, s. o. Správa železniční geodézie Olomouc Nerudova 1, 772 58 Olomouc</div>		
ZODP. PROJEKTANT	Ing. Tomáš Vachutka					
PROJEKTANT	Ing. Tomáš Vachutka					
GEODET						
KRESLIL	Ing. Tomáš Vachutka					
KONTROLOVAL	Ing. Lucie Fabiánová					
ZJEDNODUŠENÝ PROJEKT				ŘEDITEL	Ing. Bohuslav Navrátil	
				DATUM	leden 2018	
OPRAVA KOLEJE V TÚ1371 V ÚSEKU LIPOVÁ LÁZNĚ - VÁPENNÁ V km 0,471 - 4,404 TUDU: 1371 02, 1371 B1, 1371 04				SCHVÁLIL		
				MĚŘÍTKO	1:1000	
				ORGANIZACE	SŽDC, s.o.	
				ČÍSLO JEDNACÍ		
				EVID. ČÍSLO	G720Z7100097	
SITUACE, 3. ČÁST km 2,500 - 3,000				ČÍSLO ISŽGK		
INVESTOR	Správa železniční dopravní cesty, s. o., Dlážděná 1003/7, Praha 1 - Nové Město				ČÍSLO PŘÍLOHY	2.3
STAVBA						