


Rekonstrukce mostů přes ulici Šámalova v Brně
SO 02-16-01 Vlečka, železniční spodek, SO 02-17-01 Vlečka, železniční svršek

Charakteristký příčný řez v km 0,369 238

M 1:50



hranice drážního pozemku mimo zobrazení

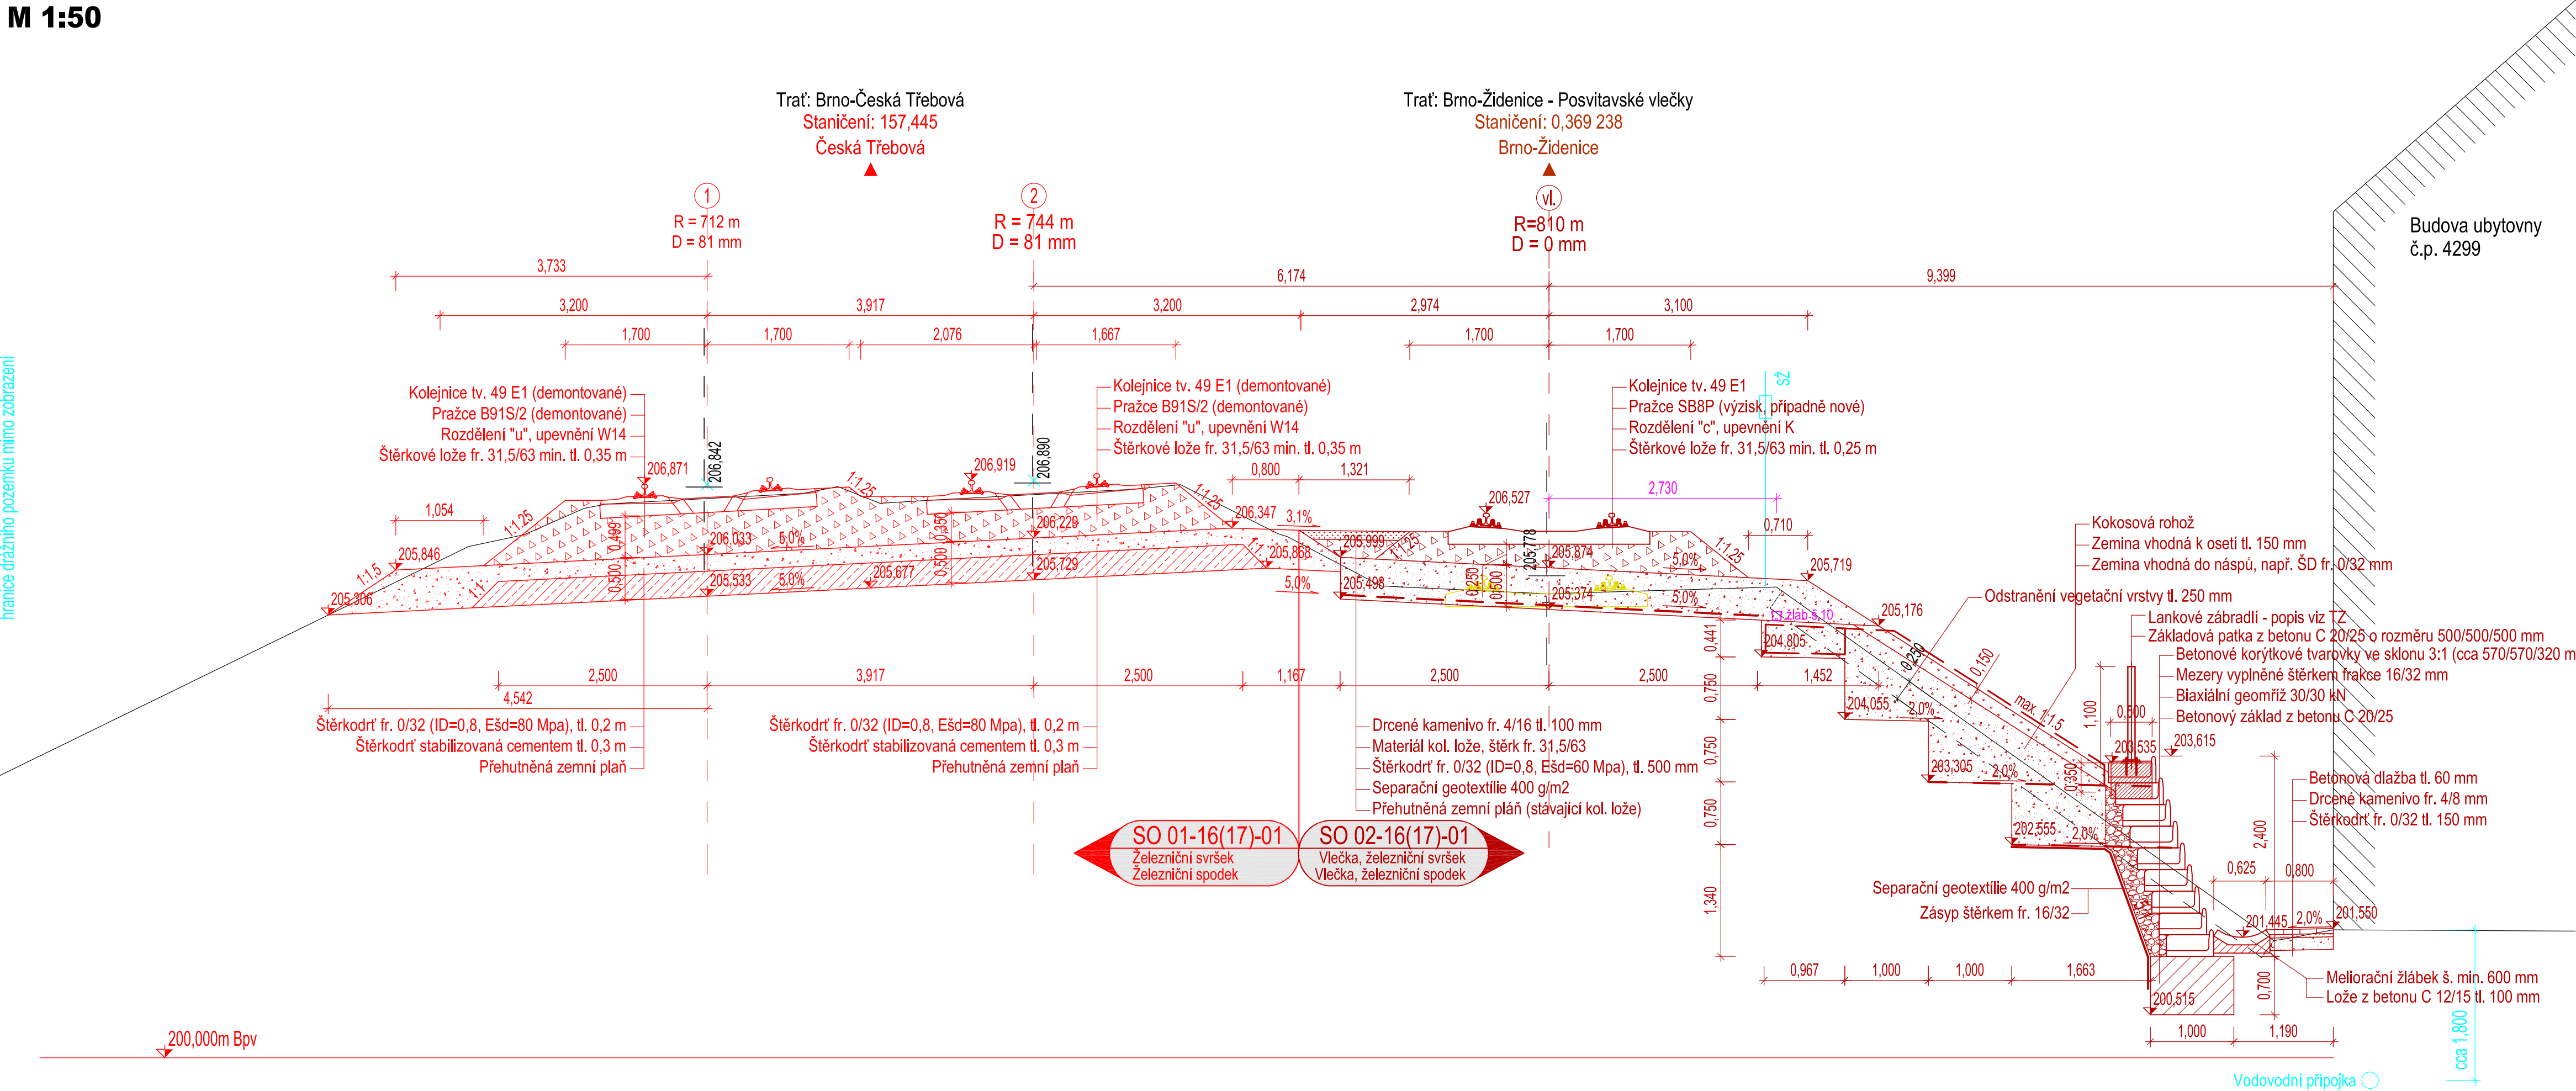

			ČÍSLO SOUPRAVY:
REVIZE Č.	DATUM	ZMĚNA	

EXPROJEKT s.r.o.
Heršpická 758/13
619 00 Brno

tel. : +420 533 312 000
E-mail: info@exprojekt.cz
ID: dh84e85

OBJEDNATEL: Správa železnic, státní organizace Stavební správa východ, Nerudova 1, 779 00 Olomouc			
HLAVNÍ INŽENÝR PROJEKTU Ing. David Rose Ing. Radek Šíp	ODPOVĚDNÝ PROJ. PS, SO Ing. Radek Šíp	VYPRACOVAL Ing. Radek Šíp	KONTROLOVAL Ing. Dominik Mojžíšek
KRAJ: Jihomoravský		POVĚŘENÝ MŮ: ÚMČ Židenice	
Rekonstrukce mostů přes ulici Šámalova v Brně SO 02-16-01 Vlečka, železniční spodek, SO 02-17-01 Vlečka, železniční svršek			STUPĚN: DUSP + PDPS
			ZAK. ČÍSLO 2020-161
			MĚŘITKO 1:50
Charakteristký příčný řez v km 0,369 238			POČET FORMATŮ 4 x A4
			DATUM: 03/2021
			ČÁST DOKUM. D.2.1.1.2+D.2.1.2.2
			PŘÍLOHA 04.01