


Podélný profil
M 1:1000/100

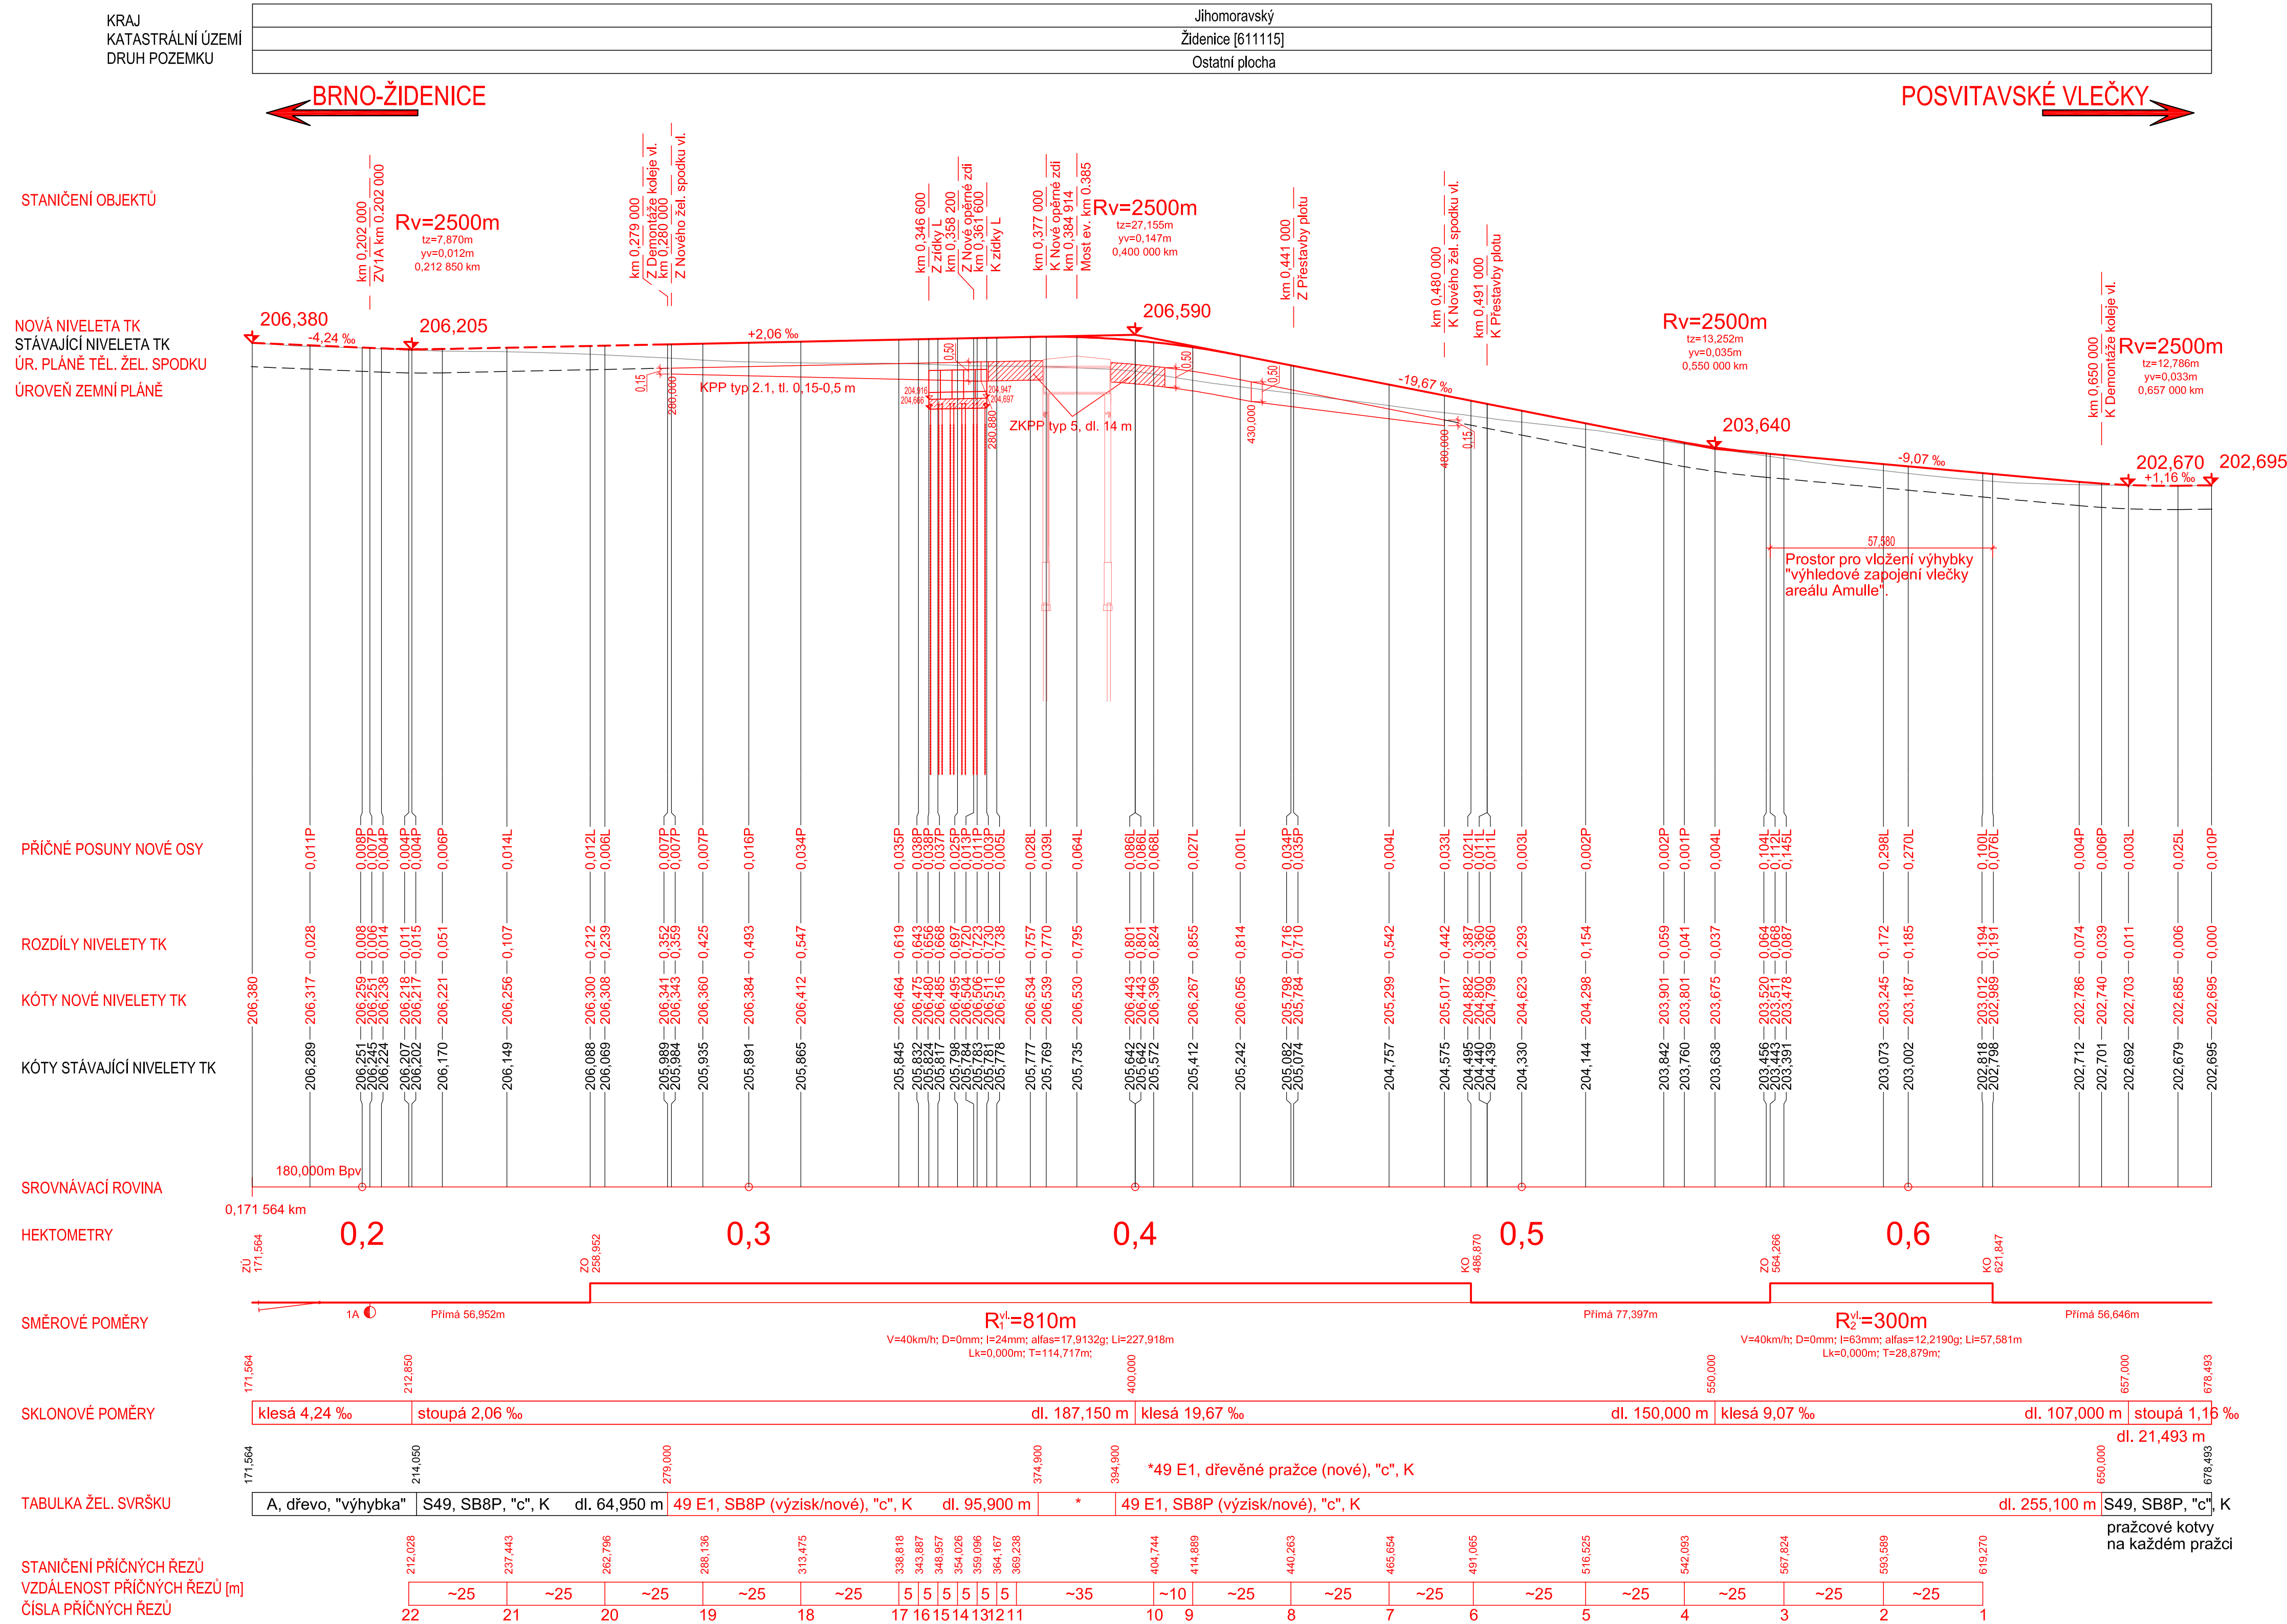

			ČÍSLO SOUPRAVY:
REVIZE Č.	DATUM	ZMĚNA	

		EXPROJEKT s.r.o. Heršpická 758/13 619 00 Brno		tel.: +420 533 312 000 E-mail: info@exprojekt.cz ID: dh84e85
OBJEDNATEL: Správa železnic, státní organizace Stavební správa východ, Nerudova 1, 779 00 Olomouc				
HLAVNÍ INŽENÝR PROJEKTU Ing. David Rose Ing. Radek Šíp	ODPOVĚDNÝ PROJ. PS, SO Ing. Radek Šíp	VYPRACOVAL Ing. Radek Šíp	KONTROLOVAL Ing. Dominik Mojžíšek	
KRAJ: Jihomoravský		POVĚŘENÝ MŮ: UMC Židenice	STUPEN: DUSP + PDPS	
Rekonstrukce mostů přes ulici Šámalova v Brně			ZAK. ČÍSLO 2020-161	
SO 02-16-01 Vlečka, železniční spodek, SO 02-17-01 Vlečka, železniční svršek			MĚŘÍTKO 1:1000/100	
			POČET FORMÁTŮ 8 x A4	
			DATUM: 03/2021	
Podélný profil			ČÁST DOKUM. D.2.1.2+D.2.1.2.2	
			PŘÍLOHA 03	