


Výkres vytyčení NK
M 1:50

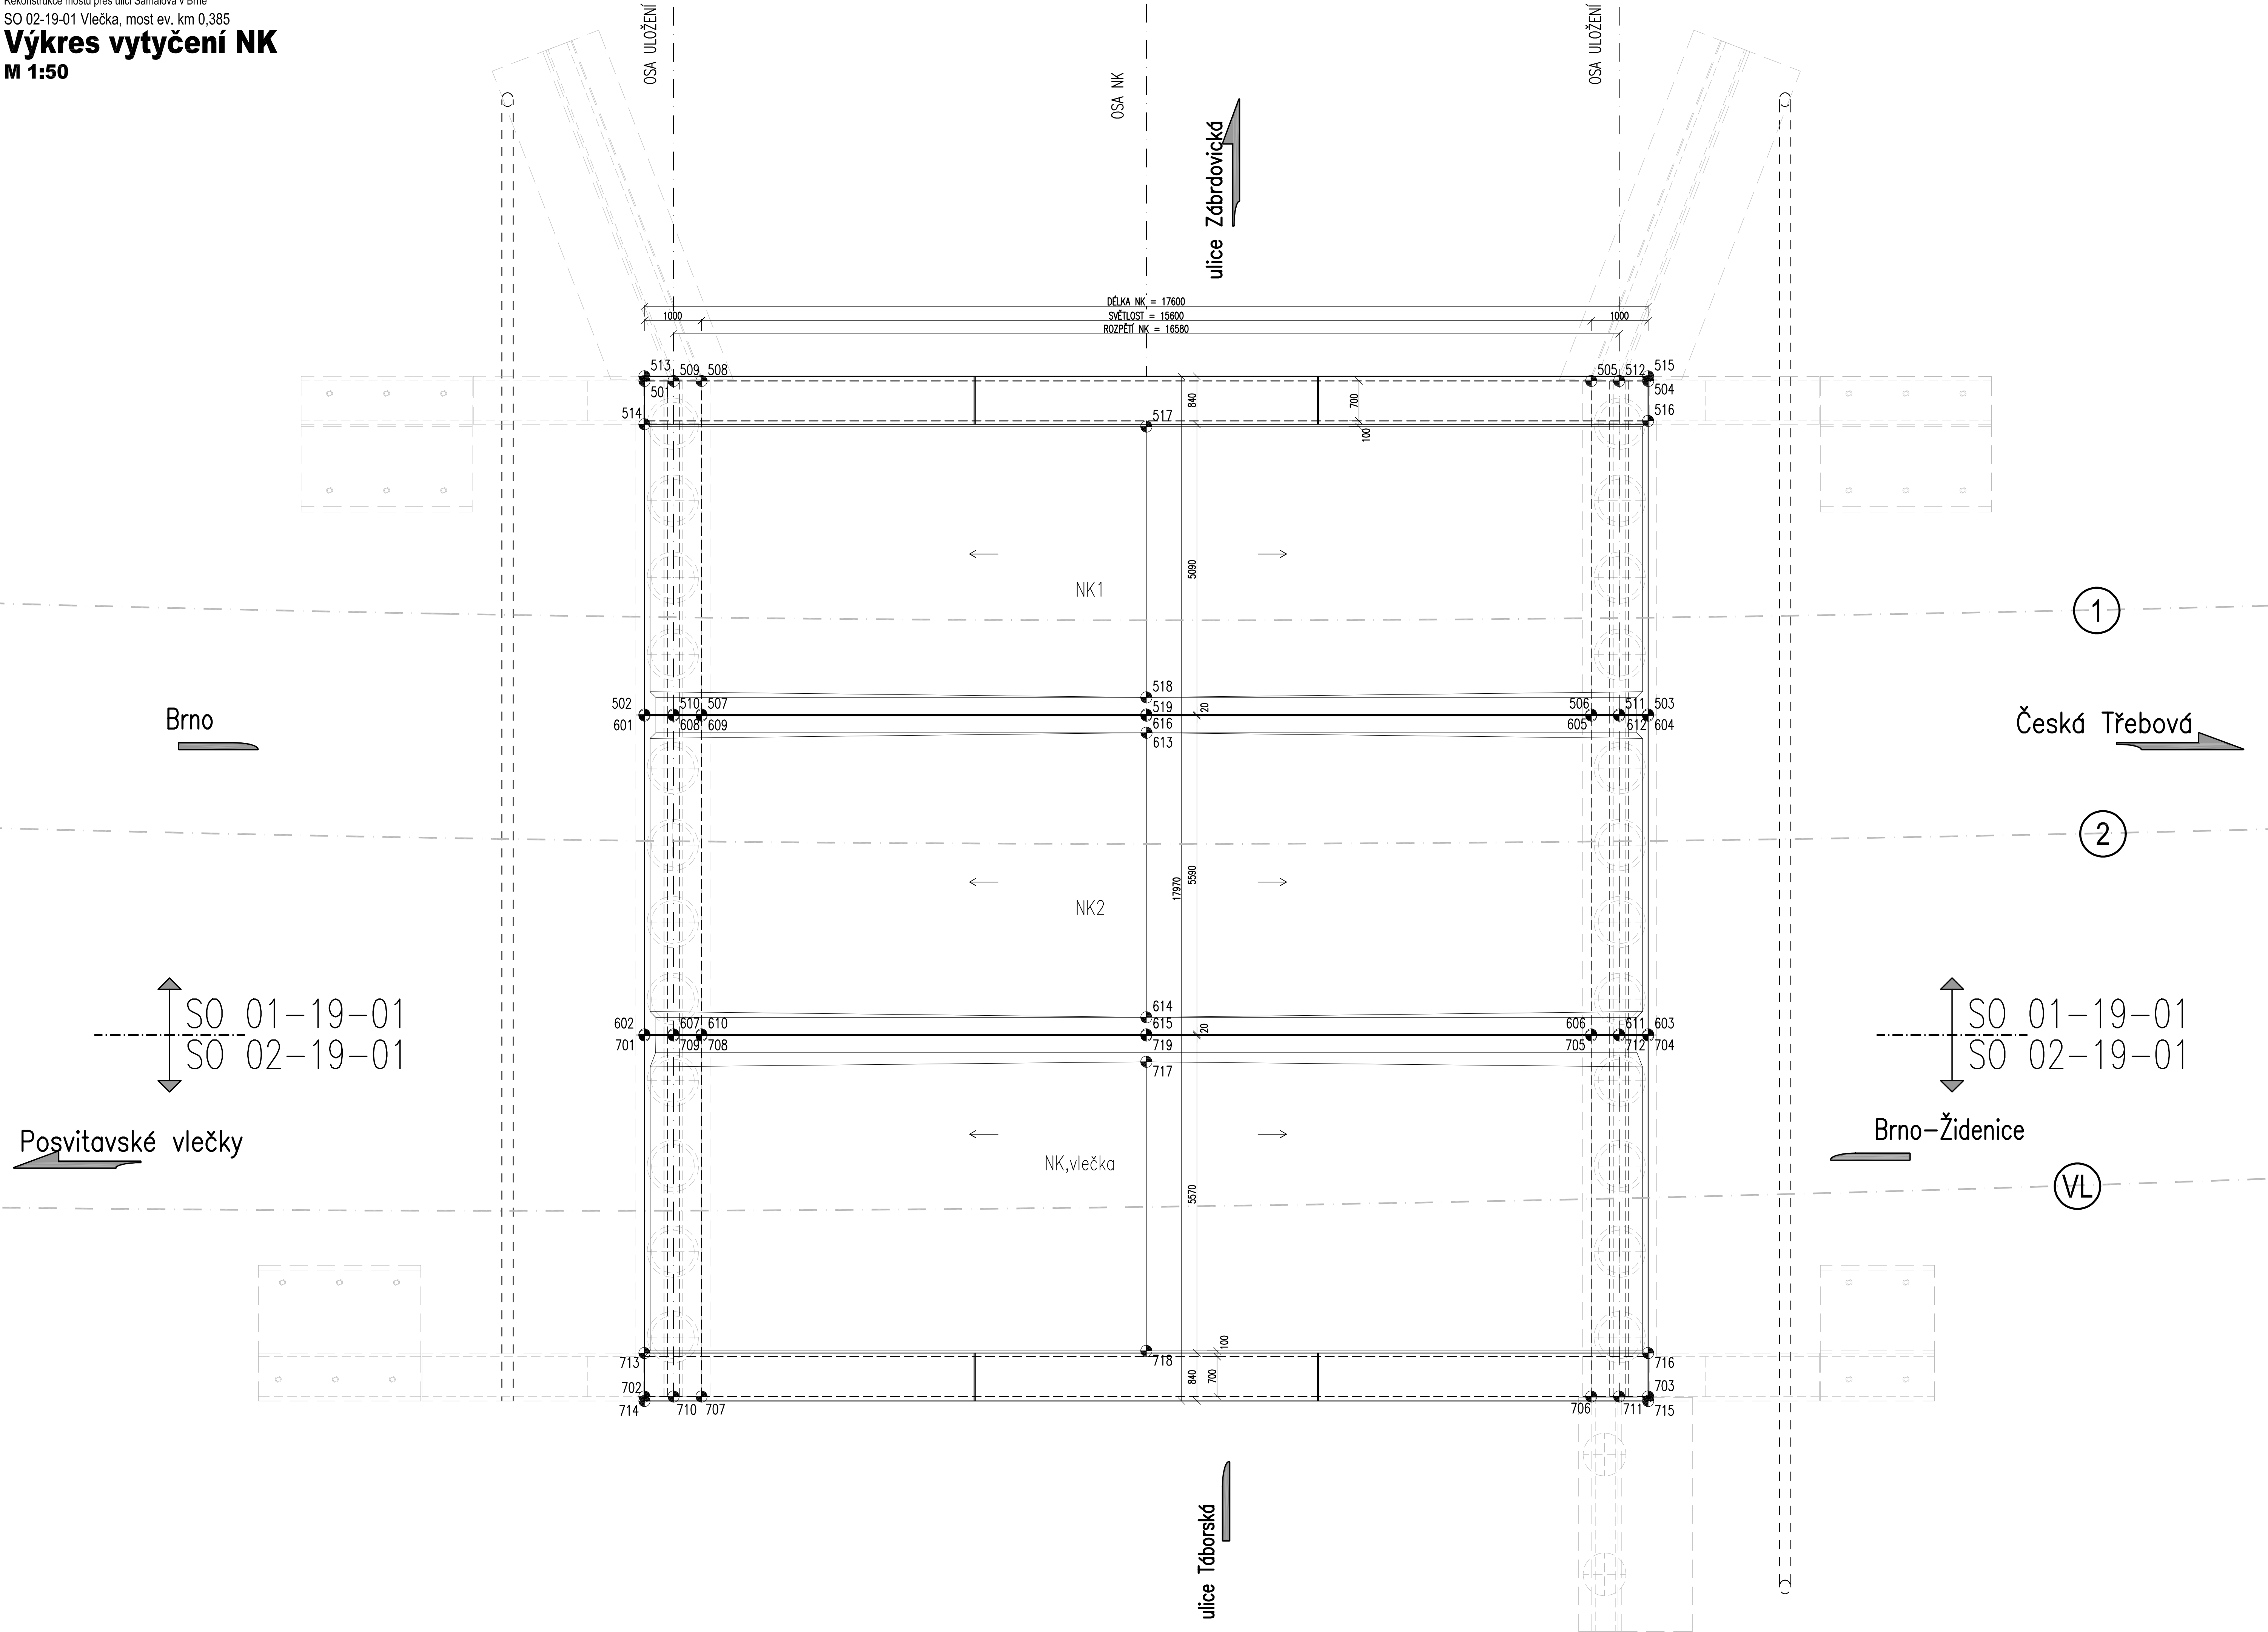

VYTÝČOVANÉ BODY - NK1				
Č.BODU	Y [m]	X [m]	Z [m]	POZN.
501	596347.773	1160666.010	204.397	spodní hrana NK - rub
502	596343.645	1160670.156	204.397	spodní hrana NK - rub
503	596331.172	1160657.739	204.397	spodní hrana NK - rub
504	596335.299	1160653.593	204.397	spodní hrana NK - rub
505	596336.008	1160654.299	204.487	spodní hrana NK - lic
506	596331.881	1160658.445	204.487	spodní hrana NK - lic
507	596342.937	1160669.450	204.487	spodní hrana NK - lic
508	596347.064	1160665.305	204.487	spodní hrana NK - lic
509	596347.411	1160665.650	204.382	dolní hrana ozubu NK
510	596343.284	1160669.796	204.382	dolní hrana ozubu NK
511	596331.534	1160658.099	204.382	dolní hrana ozubu NK
512	596335.661	1160653.953	204.382	dolní hrana ozubu NK
513	596347.829	1160665.953	206.897	horní hrana římsy NK1 - lic
514	596347.236	1160666.549	206.867	horní hrana římsy NK1 - rub
515	596335.356	1160653.537	206.897	horní hrana římsy NK1 - lic
516	596334.806	1160654.089	206.867	horní hrana římsy NK1 - rub
517	596340.972	1160660.369	205.947	hrana zlomu podélného sklonu NK
518	596337.620	1160663.735	205.947	hrana zlomu podélného sklonu NK
519	596337.408	1160663.947	205.957	horní hrana NK

VYTÝČOVANÉ BODY - NK2				
Č.BODU	Y [m]	X [m]	Z [m]	POZN.
601	596343.631	1160670.170	204.397	spodní hrana NK - rub
602	596339.688	1160674.132	204.397	spodní hrana NK - rub
603	596327.215	1160661.715	204.397	spodní hrana NK - rub
604	596331.160	1160657.755	204.397	spodní hrana NK - rub
605	596331.867	1160658.459	204.487	spodní hrana NK - lic
606	596327.923	1160662.421	204.487	spodní hrana NK - lic
607	596339.326	1160673.772	204.382	dolní hrana ozubu NK
608	596343.270	1160669.811	204.382	dolní hrana ozubu NK
609	596342.922	1160669.465	204.487	spodní hrana NK - lic
610	596338.979	1160673.426	204.487	spodní hrana NK - lic
611	596327.576	1160662.075	204.382	dolní hrana ozubu NK
612	596331.520	1160658.113	204.382	dolní hrana ozubu NK
613	596337.181	1160664.172	205.947	hrana zlomu podélného sklonu NK
614	596333.663	1160667.711	205.947	hrana zlomu podélného sklonu NK
615	596333.451	1160667.923	205.957	horní hrana NK
616	596337.395	1160663.962	205.957	horní hrana NK

VYTÝČOVANÉ BODY - NK VLEČKY				
Č.BODU	Y [m]	X [m]	Z [m]	POZN.
701	596339.673	1160674.146	204.397	spodní hrana NK - rub
702	596335.207	1160678.632	204.397	spodní hrana NK - rub
703	596322.734	1160666.215	204.397	spodní hrana NK - rub
704	596327.200	1160661.729	204.397	spodní hrana NK - rub
705	596327.909	1160662.435	204.487	spodní hrana NK - lic
706	596323.443	1160666.921	204.487	spodní hrana NK - lic
707	596334.499	1160677.927	204.487	spodní hrana NK - lic
708	596338.964	1160673.440	204.487	spodní hrana NK - lic
709	596339.312	1160673.786	204.382	dolní hrana ozubu NK
710	596334.846	1160678.272	204.382	dolní hrana ozubu NK
711	596323.096	1160666.575	204.382	dolní hrana ozubu NK
712	596327.561	1160662.089	204.382	dolní hrana ozubu NK
713	596335.744	1160678.094	206.467	horní hrana římsy NK vlečky - rub
714	596335.151	1160678.689	206.497	horní hrana římsy NK vlečky - lic
715	596322.678	1160666.272	206.497	horní hrana římsy NK vlečky - lic
716	596323.270	1160665.677	206.467	horní hrana římsy NK vlečky - rub
717	596333.111	1160668.264	205.784	hrana zlomu podélného sklonu NK
718	596329.535	1160671.857	205.784	hrana zlomu podélného sklonu NK
719	596333.437	1160667.938	205.957	horní hrana NK vlečky

SOUŘADNICOVÝ SYSTÉM S-JTSK.
VÝSKOVÝ SYSTÉM B.p.v.

PRO VYTÝČENÍ BUDE POUŽITA PLTNÁ VYTÝČOVACÍ SÍŤ STAVBY
V DOBĚ VYTÝČENÍ.
PŘESNOST VYTÝČENÍ DLE ČSN 730420-1 A 730420-2



			ČÍSLO SOUPRAVY:
REVIZE Č.	DATUM	ZMĚNA	PO PŘIPOMÍNKOVÉM ŘÍZENÍ
EXPROJEKT			
EXPROJEKT s.r.o. tel.: +420 533 312 000 Herspická 758/13 E-mail: info@exp projekt.cz 619 00 Brno ID: dh84695			
OBJEDNATEL: Správa železnic, státní organizace Státní správa vojvod. Maršala T. 779 00 Olomouc			
HLAVNÍ INŽENÝR PROJEKTU Ing. David Rose Ing. Radek Šip	ODPOVĚDNÝ PROJ. PS, SO Ing. Denis Ujházy	VYPRACOVAL Ing. Denis Ujházy	KONTROLOVAL Ing. Martin Chaloupka
KRAJ: Jihomoravský	POVĚŘENÝ MÚ: ÚMČ Brno-Zábrdovice KO Brno-město	STUPEŇ: DUSP+PDPS	ZAK. ČÍSLO 2302-161
Rekonstrukce mostů přes ulici Šámalova v Brně SO 02-19-01 Vlečka, most ev. km 0,385			POZET FORMÁT 12 x A4
Výkres vytyčení NK			ČÁST DOKUM. D2151
			PŘÍLOHA 12.2