


157,3

157,4

157,5

157,6

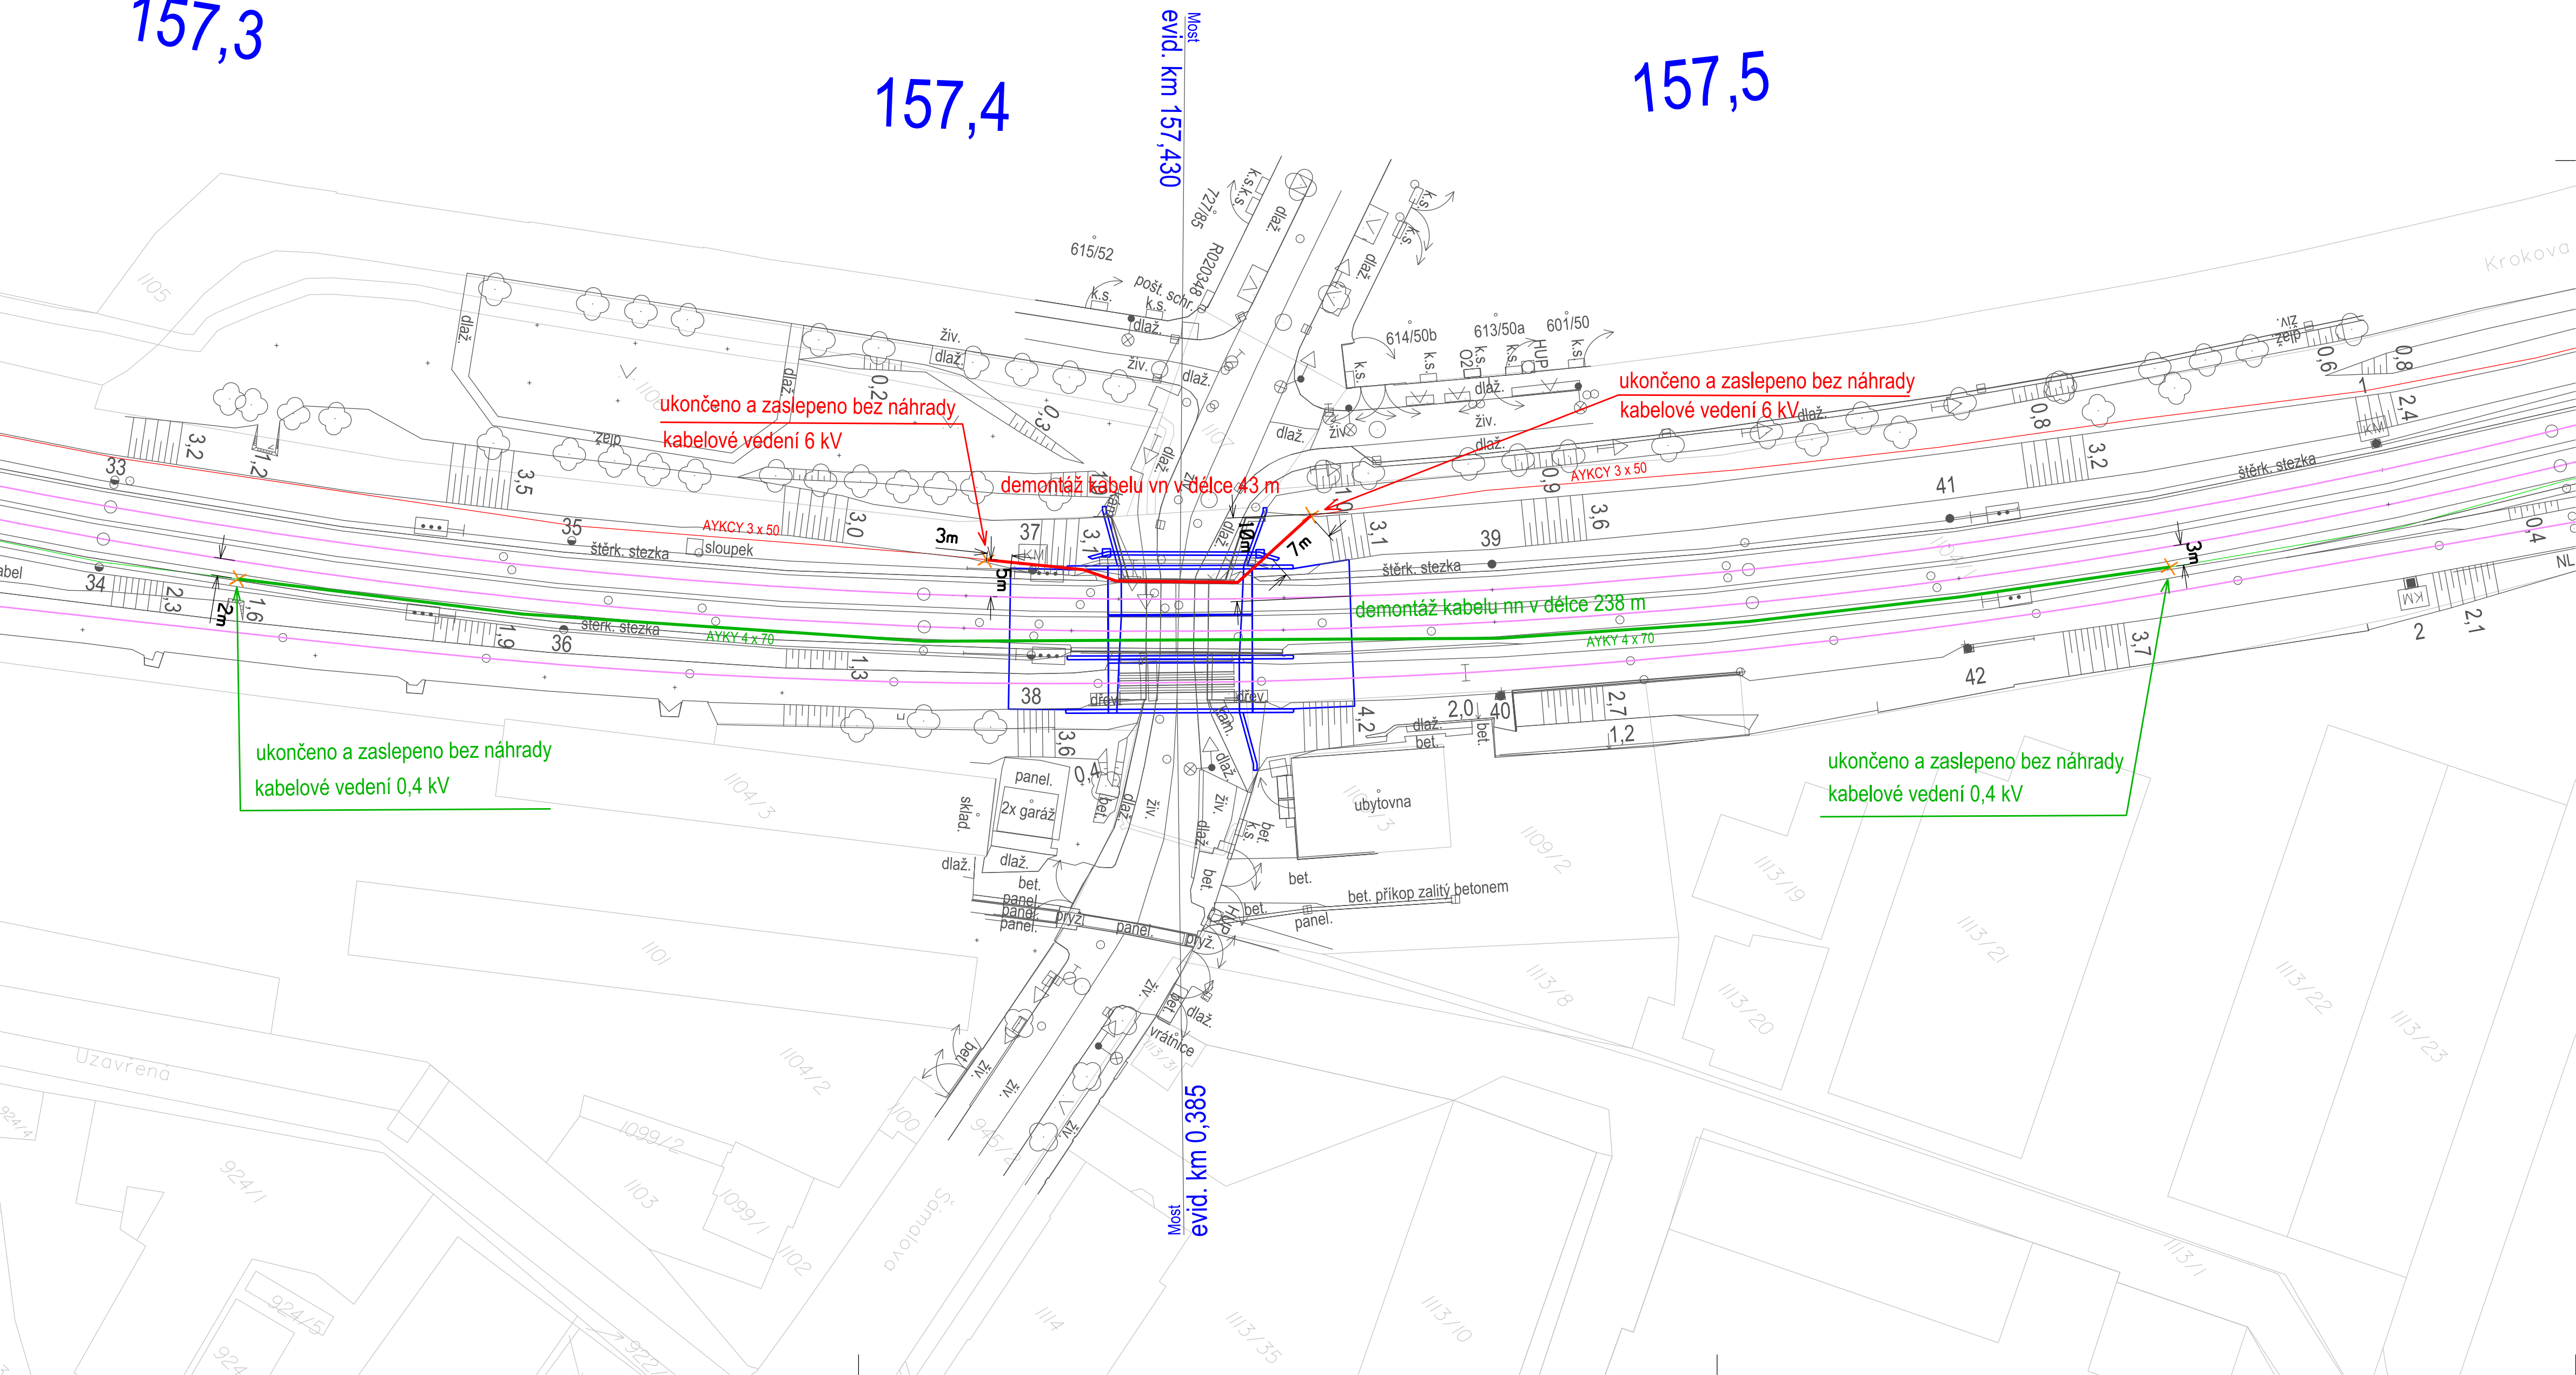

LEGENDA:

DEMONTOVANÉ SÍTĚ:

- demontáž VN kabelu 6 kV - AYKCY 3 x 50, SEE Brno, v délce 43 m
- demontáž NN kabelu 0,4 kV - AYKY 4 x 70, SEE Brno, v délce 238 m
- × ukončení a zaslepení kabelu

STÁVAJÍCÍ SÍTĚ A ZAŘÍZENÍ:

- stávající VN kabel 6 kV, SEE Brno
- stávající NN kabel 0,4 kV, SEE Brno
- osa koleje

| | | | |
|-----------|-------|-------|-----------------|
| | | | ČÍSLO SOUPRAVY: |
| | | | |
| | | | |
| | | | |
| REVIZE Č. | DATUM | ZMĚNA | |

PO PŘIPOMÍNKOVÉM ŘÍZENÍ




SB projekt s.r.o.
Kasárenská 4063/4, 695 01 Hodonín



EXPROJEKT s.r.o.
Heršpická 758/13
619 00 Brno

tel.: +420 533 312 000
E-mail: info@exprojekt.cz
ID: dh84e85

| | | |
|--|--|------------------------------------|
| OBJEDNATEL: |  Správa železnic, státní organizace Stavební správa východ, Nerudova 1, 779 00 Olomouc | |
| HLAVNÍ INŽENÝR PROJEKTU Ing. David Rose Ing. Radek Šíp | ODPOVĚDNÝ PROJ. PS, SO Bc. Kamil Gomola | VYPRACOVAL Bc. Kamil Gomola |
| KRAJ: Jihomoravský | POVĚŘENÝ MÚ: ÚMČ Brno-Židenice | KONTROLOVAL Ing. Ladislav Mikeš |
| Rekonstrukce mostů přes ulici Šámalova v Brně SO 01-04-01 Odstranění kabelů 6 kV a 0,4 kV | | STUPEŇ: DUSP + PDPS |
| | | ZAK. ČÍSLO 2020-161 |
| | | MĚŘITKO 1:500 |
| | | POČET FORMÁTŮ 4 x A4 |
| | | DATUM: 03/2021 |
| Situace stavby | | ČÁST DOKUM. D.2.3.6.2 |
| | | PŘÍLOHA 2 |