


Nový stav - Příčný řez

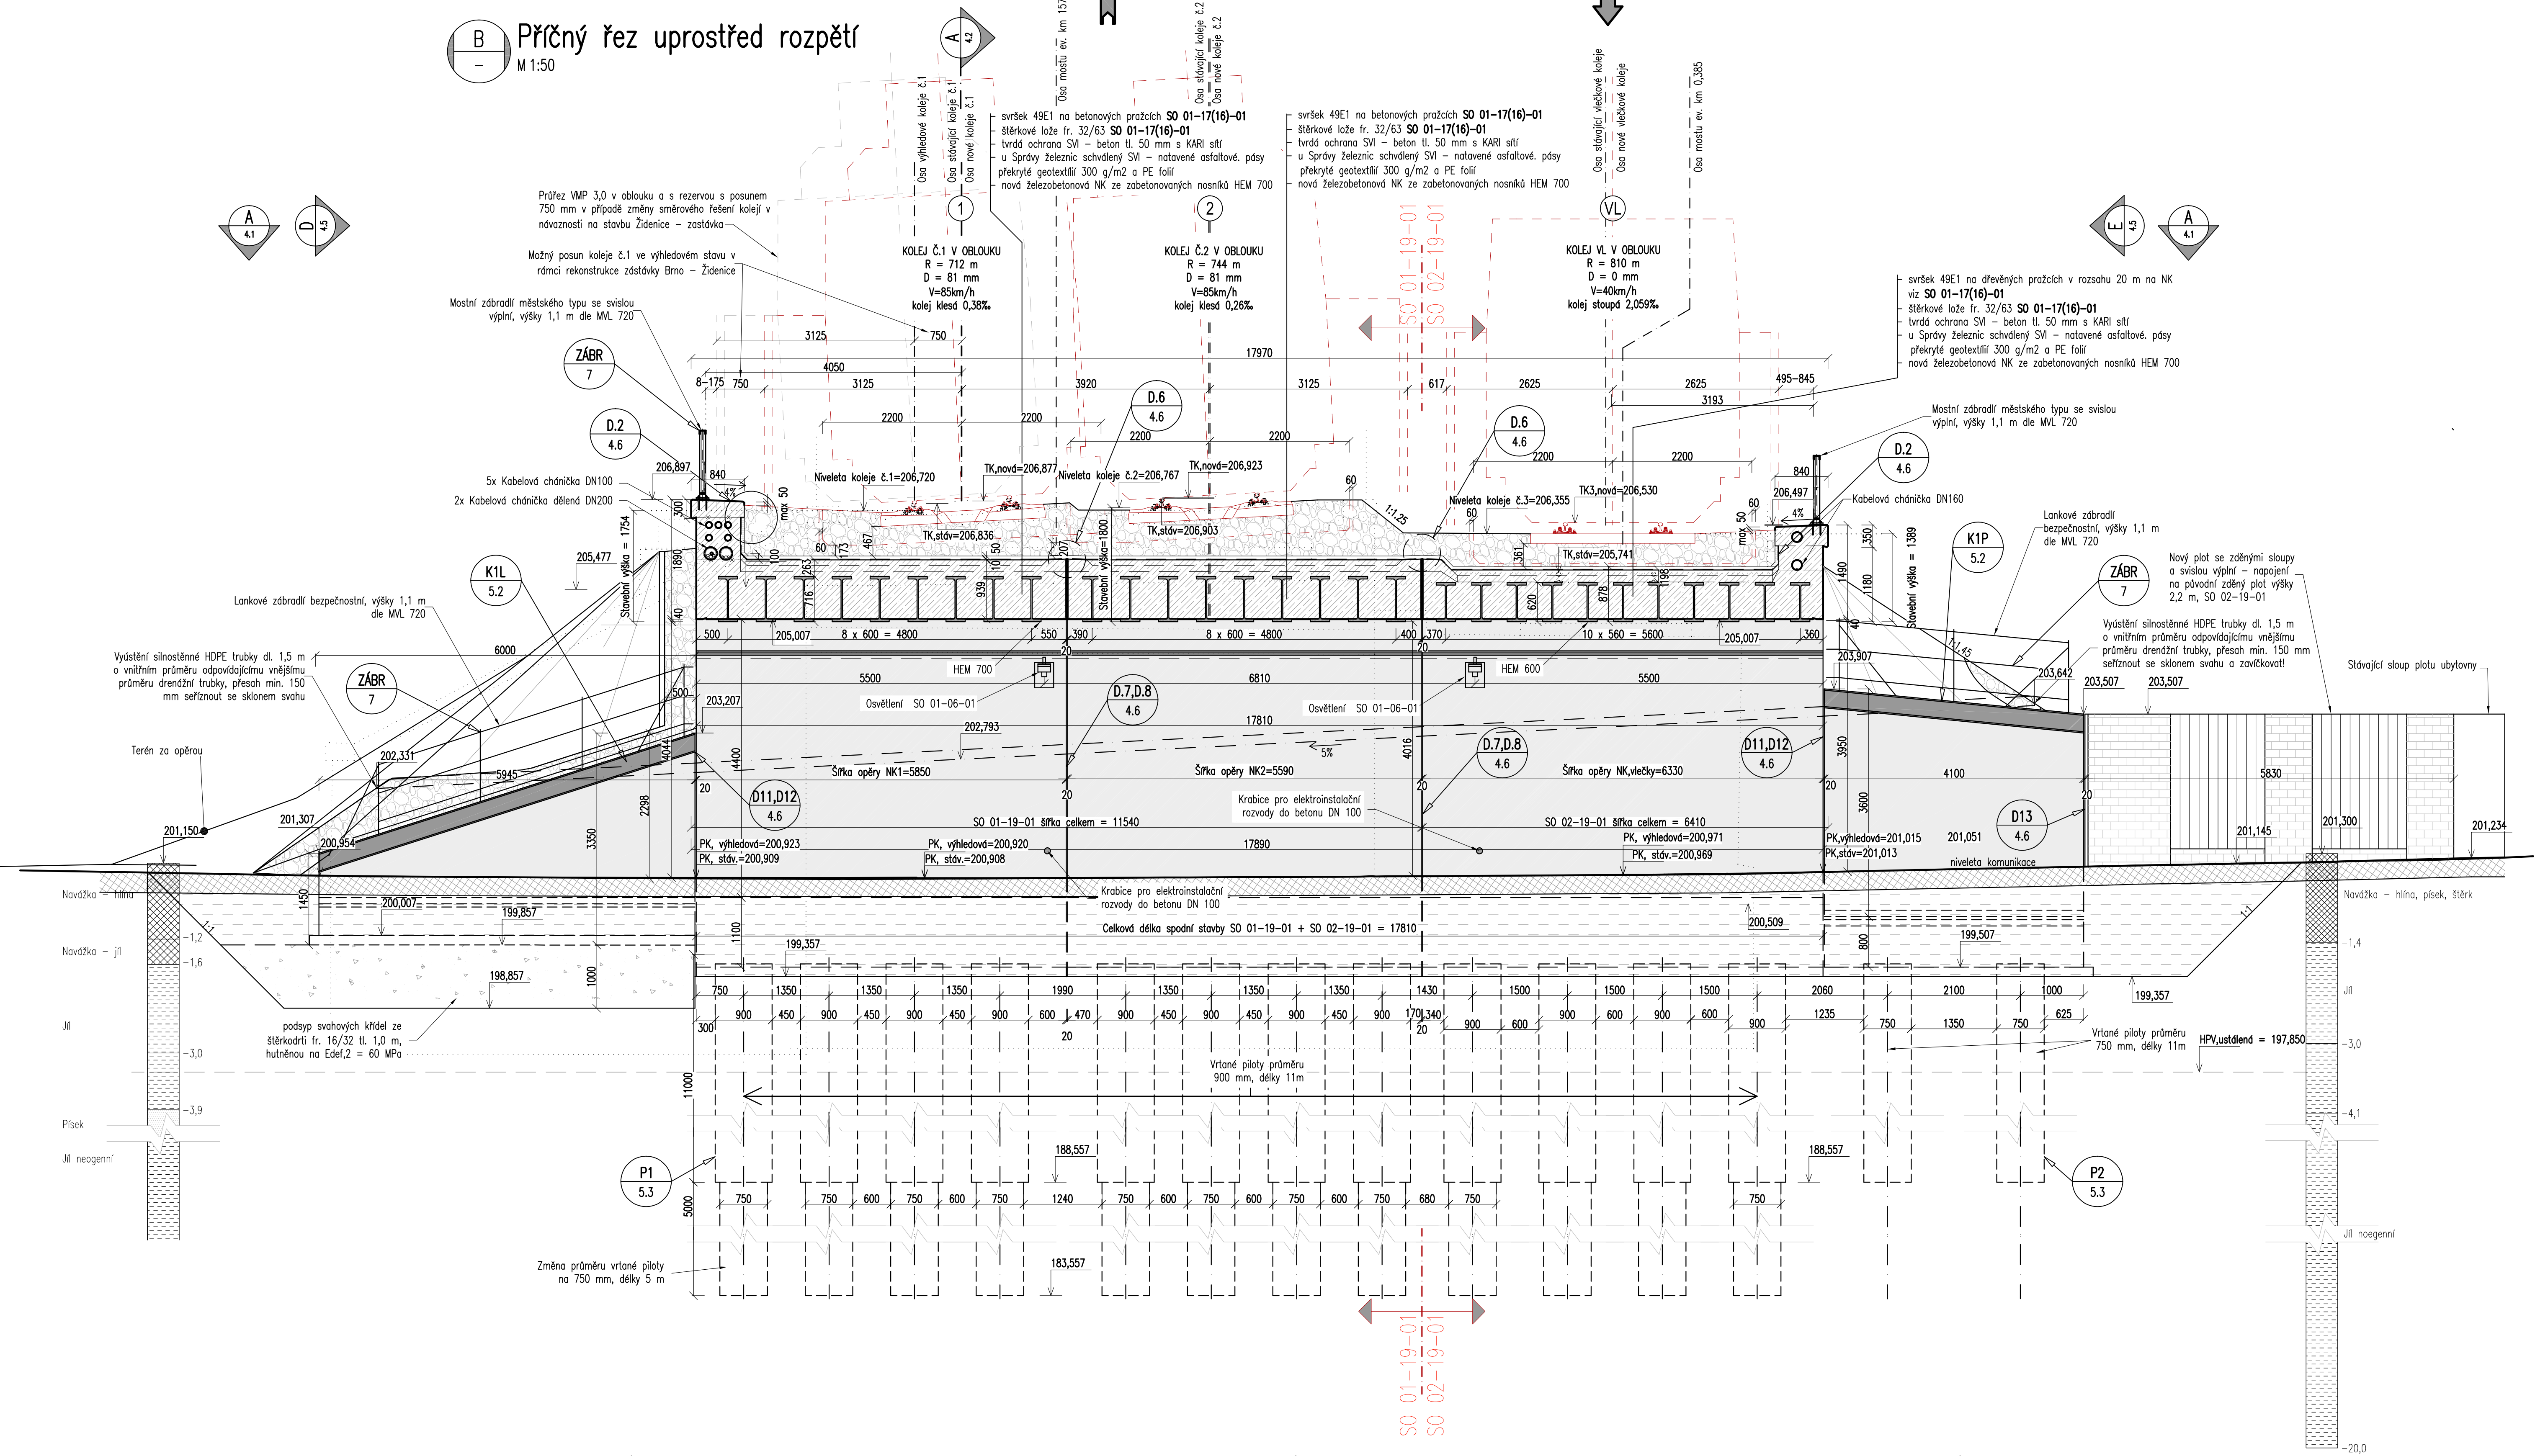

REVIZE Č.		DATUM	ZMĚNA	ČÍSLO SOUPRAVY:	
				PO PŘIPOMÍNKOVÉM ŘÍZENÍ	
EXPROJEKT		EXPROJEKT s.r.o. Herspická 758/13 619 00 Brno		tel.: +420 533 312 000 E-mail: info@exprojekt.cz ID: dh84e85	
OBJEDNATEL: Správa železnic, státní organizace Stavební správa východ, Nerudova 1, 778 00 Olomouc		HLAVNÍ INŽENÝR PROJEKTU Ing. David Rose Ing. Radek Šip		ODPOVĚDNÝ PROJ. PS, SO Ing. Denis Ujházy	
KRAJ: Jihomoravský		POVĚŘENÝ MŮ: UMČ Brno-Židenice/KÚ Brno-město		KONTROLOVAL Ing. Martin Chaloupka	
Rekonstrukce mostů přes ulici Šámalova v Brně		ZAK. ČÍSLO 2020-161		STUPEŇ: DUSP + POPS	
SO 01-19-01 Most ev. km 157,430		MĚRITVO 1:50		PRŮJEKT FORMÁTU 8 x A4	
Nový stav - Příčný řez		DATUM: 05/2021		ČÁST DOKUM. D2/151	
				PŘÍLOHA 4.3	